

- geplante Gelände-/ Sohlhöhen
- × vorhandene Geländehöhen


| | | | |
|-----|--|-----------|------------|
| 1 | Einarbeitung der Auflagen des Planfeststellungsbeschlusses | 12.6.2006 | Ballüer |
| Nr. | Änderung | Datum | gezeichnet |

WVMO Wasserverband Mittlere Oker

Laufverlegung der Schunter zwischen Walle und Thune

**Entwurf
Detailplan Schwelle und Ausleitung**

| | |
|--|-----------------------------------|
| aufgestellt: Wasserverband Mittlere Oker | Maßstab: 1 : 250; 1 : 100 |
| gezeichnet: A. Ballüer | bearbeitet: F. Widrinka |
| Anlage 10 | Registrier-Nr.: 04046-13/1 |
| Ingengesellschaft Heidt & Peters mbH Sprengstraße 38 c, 29223 Celle Fon (0 51 41) 93 88-0 Fax (0 51 41) 93 88-88 info@heidt-peters.de Celle, 12. Juni 2006 | Plotztabelle: 04046.ctb |

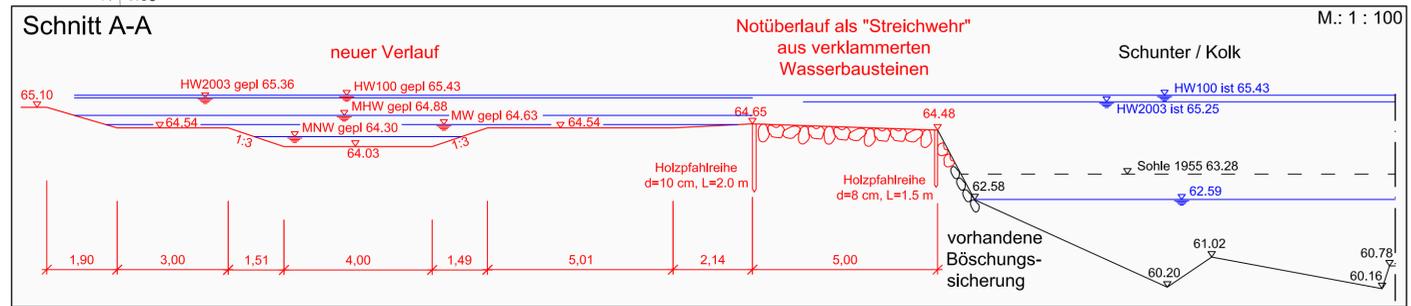

Hochwassermarken 2003
66.11 mNN bzw. 66.07 mNN
(siehe Lageplan 04046-4.3)