


Einleitstelle
A117
Oker Altarm

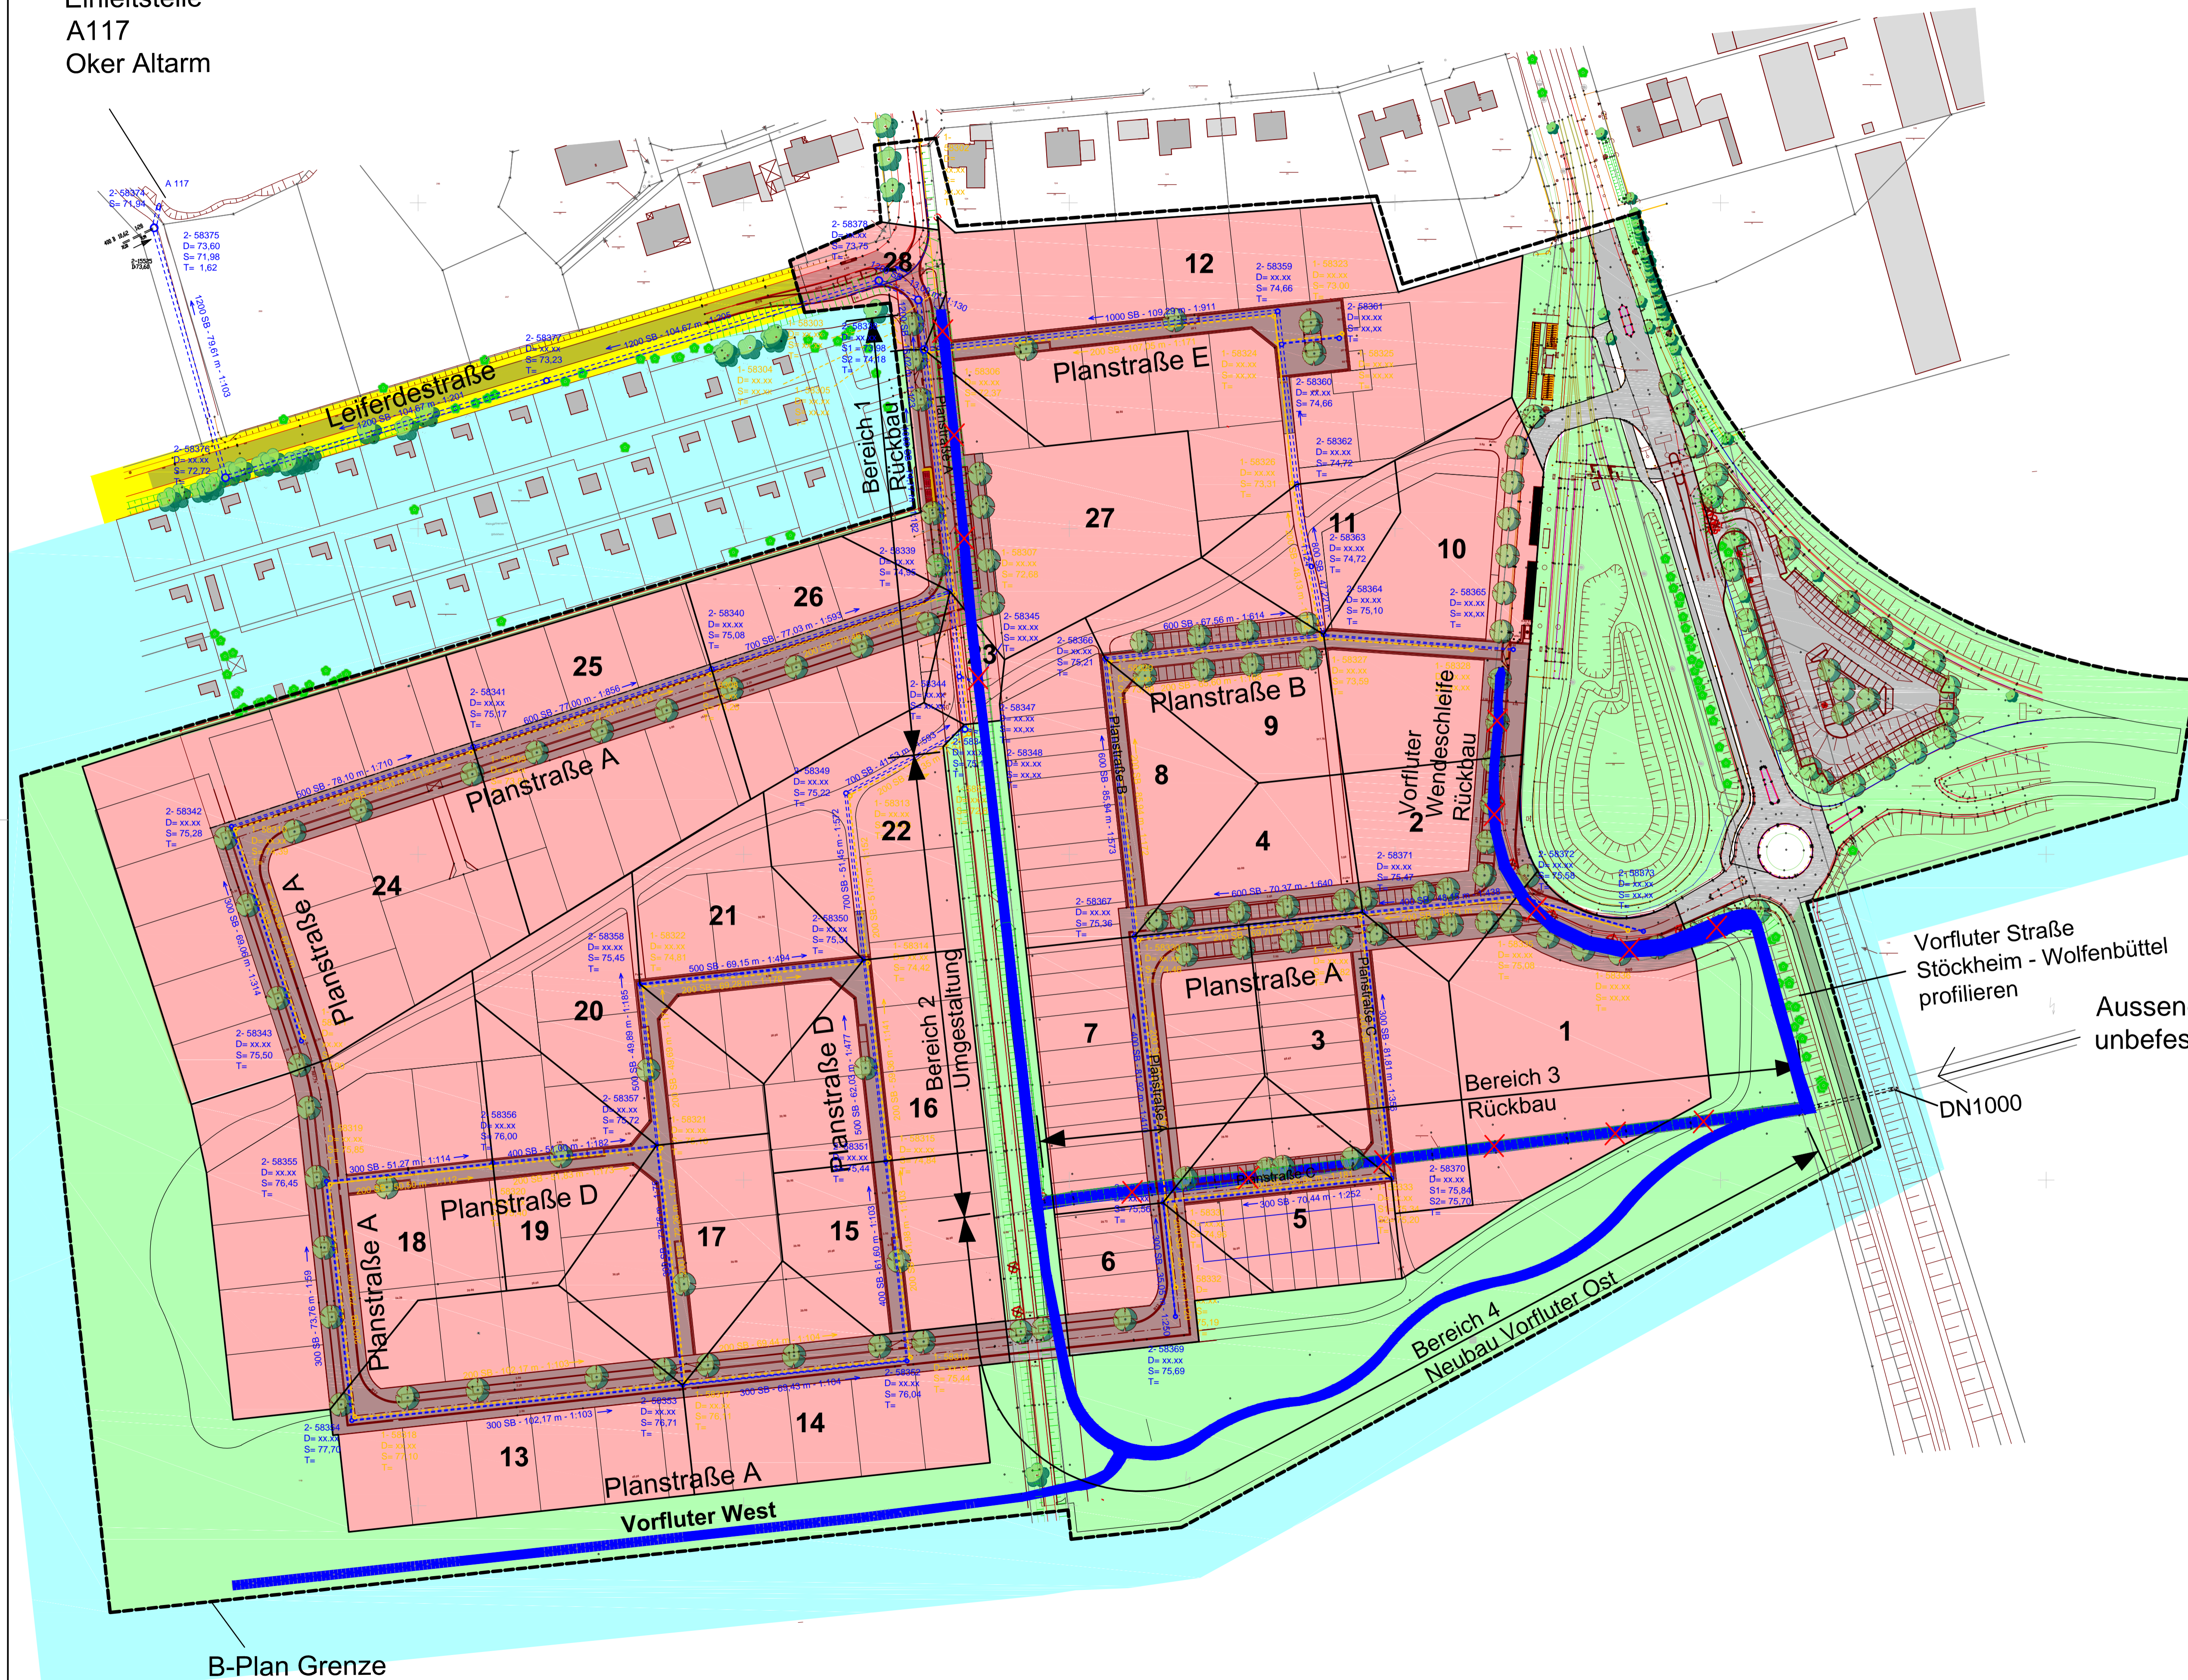

Einzelfläche	A _{Ez} [ha]	ψ [-]	A _{rez} [ha]
1	0,61	0,5	0,31
2	0,28	0,62	0,17
3	0,42	0,62	0,26
4	0,21	0,62	0,13
5	0,29	0,62	0,18
6	0,20	0,62	0,12
7	0,50	0,62	0,31
8	0,50	0,62	0,31
9	0,32	0,62	0,20
10	0,55	0,62	0,34
11	0,17	0,62	0,11
12	1,17	0,62	0,73
13	0,63	0,62	0,39
14	0,43	0,62	0,27
15	0,32	0,62	0,20
16	0,35	0,62	0,22
17	0,32	0,62	0,20
18	0,84	0,62	0,52
19	0,26	0,62	0,16
20	0,35	0,62	0,22
21	0,35	0,62	0,22
22	0,34	0,62	0,21
23	0,06	0,62	0,04
24	1,16	0,62	0,72
25	0,60	0,62	0,37
26	0,41	0,62	0,25
27	0,53	0,81	0,43
28	0,09	0,62	0,06
Befestigte Fläche Stöckheim Süd	12,26		7,63
nicht berücksichtigten Grünfläche	5,98		
Gesamtfläche Stöckheim Süd	18,24		7,63
Leiferdestraße	0,34	0,41	0,14
Gesamtfläche A 117 ohne unbefestigtem Außengebiet	18,58		7,77

Vorfluter Straße
Stöckheim - Wolfenbüttel
profilieren
← Aussengebiet
unbefestigt 318,76ha
← DN1000

B-Plan Grenze

Datum	Name	Änderung	Index

Behrendt Ingenieure GmbH
Pontriesen 1; 38170 Vahlberg; Tel: (05333) 94 69 87; Fax: (05333) 94 82 468; info@behrendt-ingenieure.de

Stadtentwässerung Braunschweig GmbH

Stöckheim - Süd

Datum	Name
Bearbeitet 21.03.2017	Behrendt
Gezeichnet 21.03.2017	Scapin
Gepüft	
Projekt-Nr. PL 2697	
Maßstab 1 : 1000	
Anhang 4.2	

Lageplan
Einzugsgebiet

Datei: PL2697_Art10.3_LP_Baugebiet.dwg Stand: 08.05.2017