


Quelle: Auszug aus den Geobasisdaten der Niedersächsischen Vermessungs- und Katasterverwaltung © 2012 LGLN

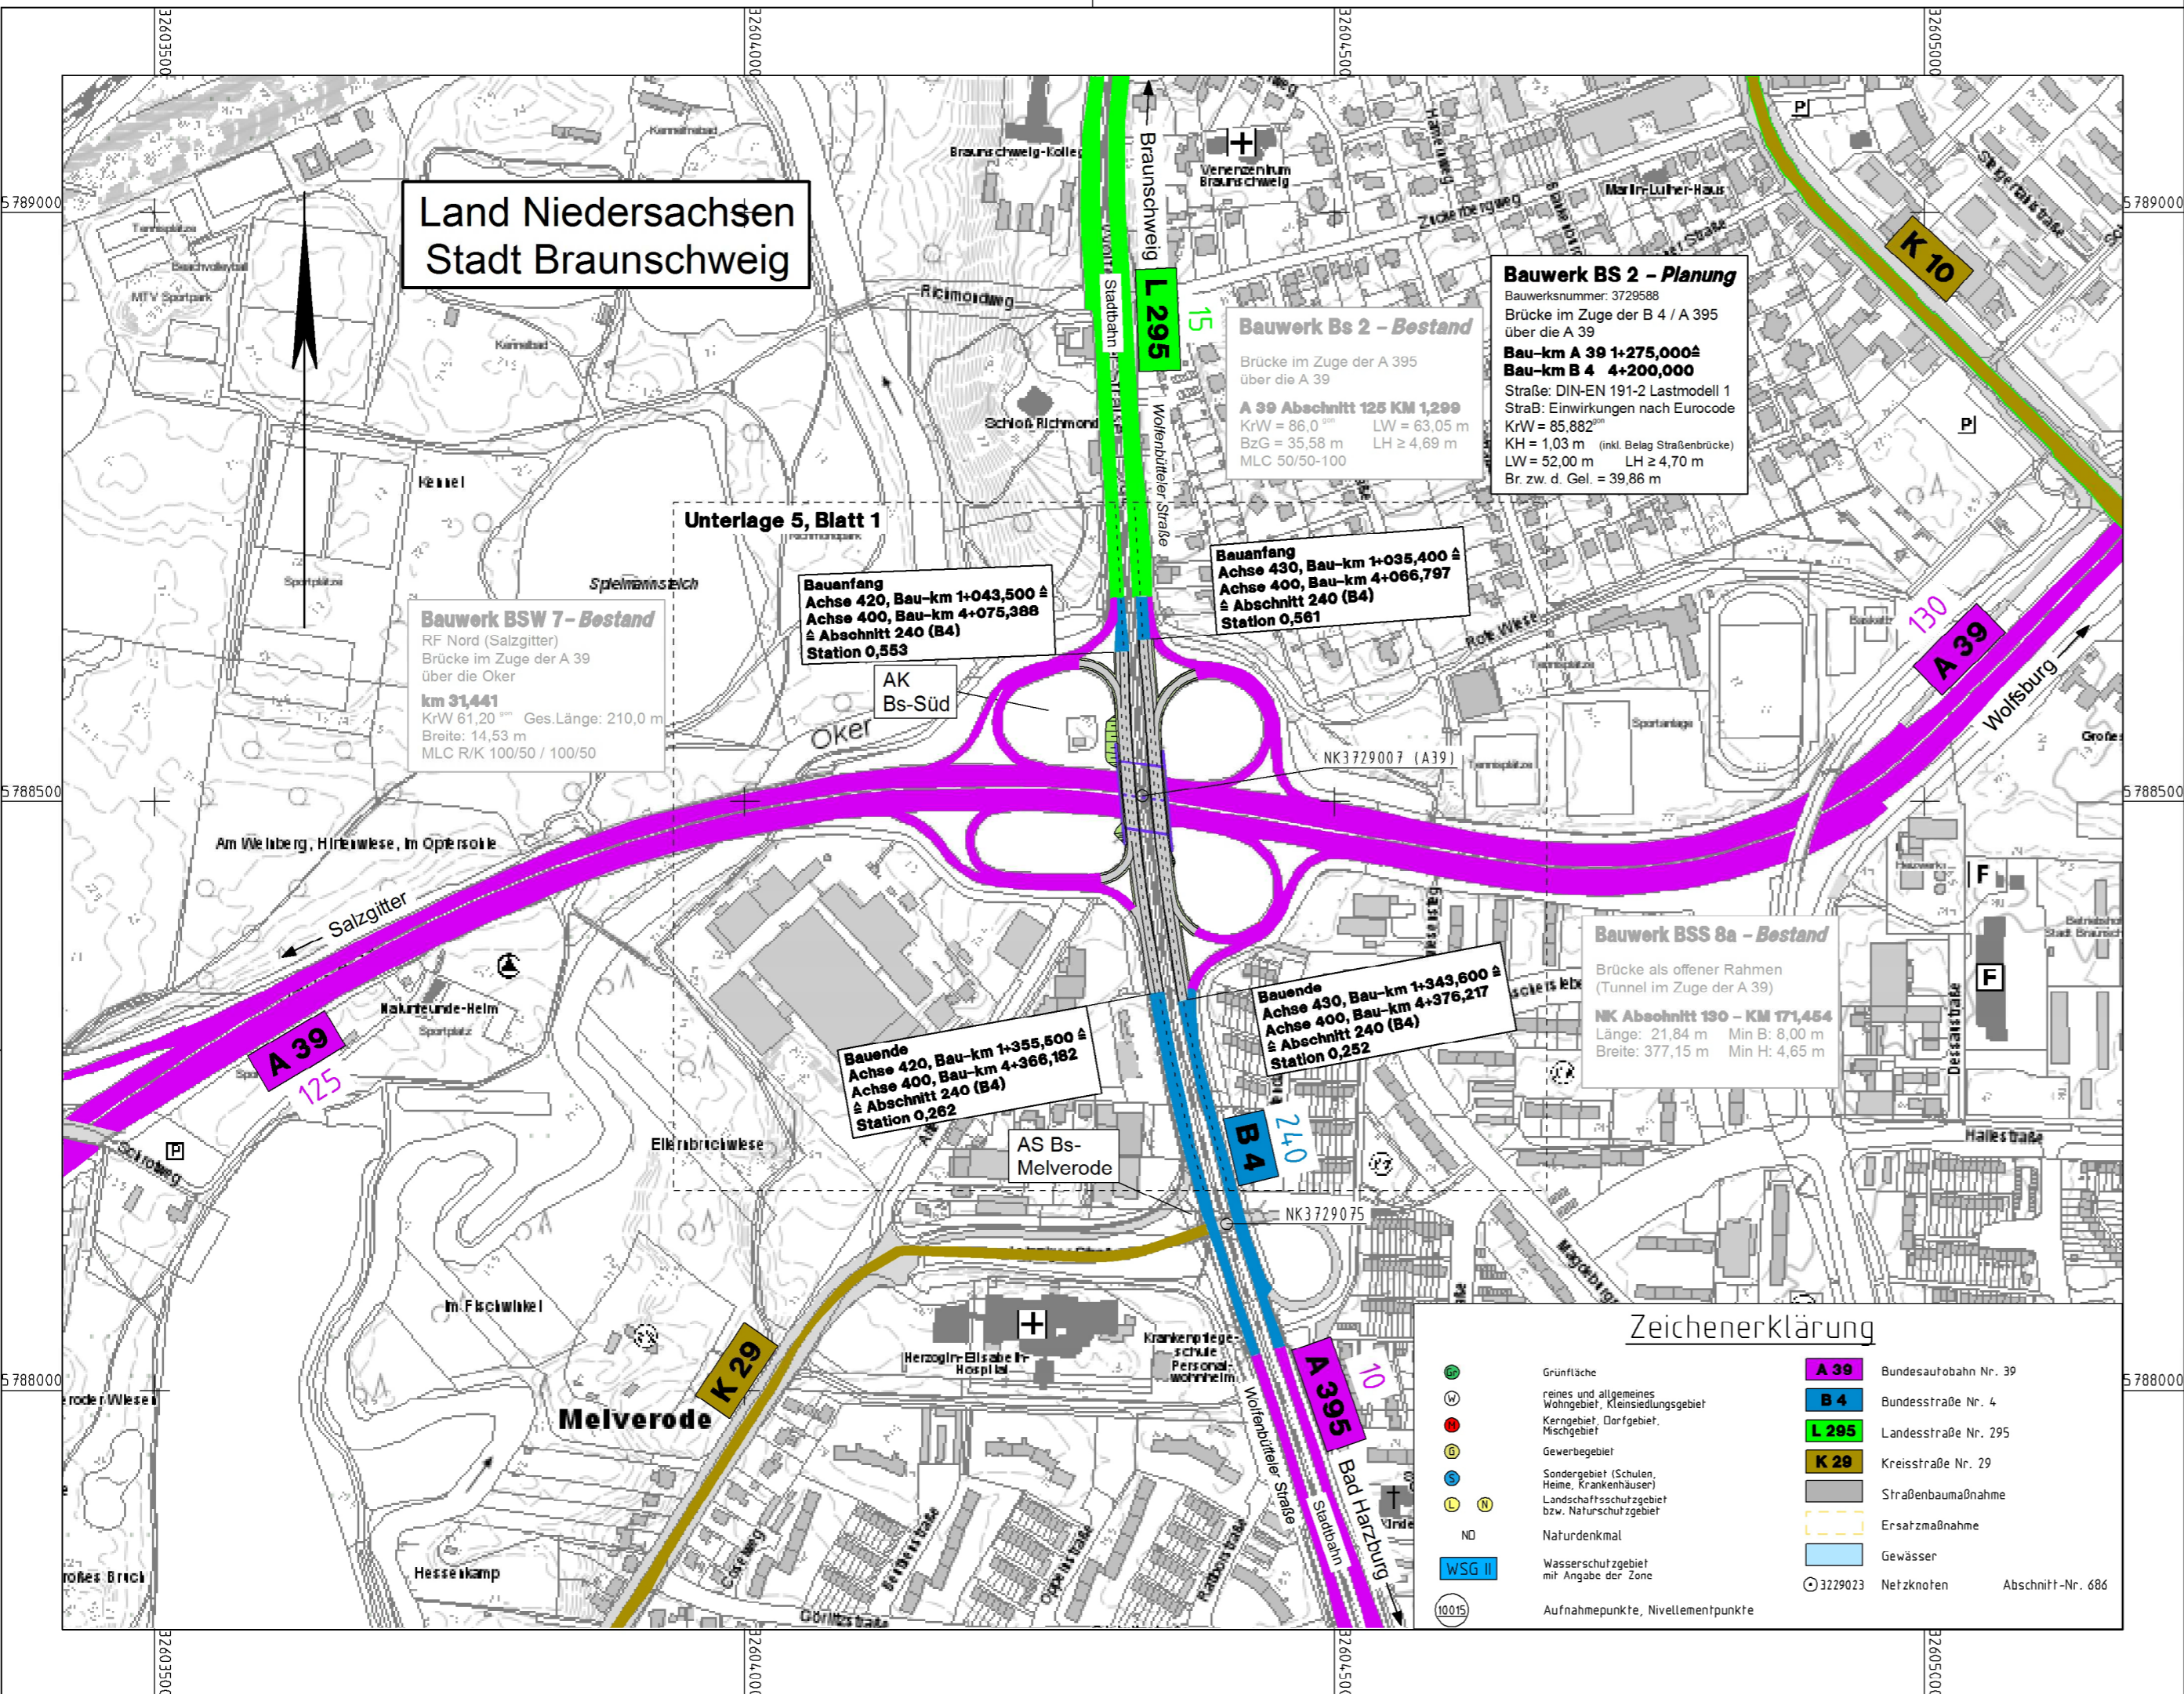

| 3.  |                  |       |         |
|-----|------------------|-------|---------|
| 2.  |                  |       |         |
| 1.  |                  |       |         |
| Nr. | Art der Änderung | Datum | Zeichen |

Entwurfsbearbeitung:

**WEINKOPF**  
INGENIEURE FÜR BAUWESEN GmbH  
BERATEN • PLANEN • REALISIEREN  
Hameln • Helmstedt • Wolfenbüttel

Johannesstraße 7a 38350 Helmstedt  
Tel.: 05351/5368-0 Fax: 05351/5368-11

Datum Zeichen  
bearbeitet Jan. 2018 Wolter  
gezeichnet Jan. 2018 Rößler  
geprüft: 02.02.2018  
gez. i.V. C. Wolter

Projekt-Nr.:  
EDV-Pfad:  
1028\_1\_Bauwerk\_BS2\_AK\_Bs-Süd/Ve030801.PLT/Ve030801/15.05.18/BR

Entwurfsbearbeitung:

Niedersächsische Landesbehörde für  
Straßenbau und Verkehr  
Geschäftsbereich Wolfenbüttel  
Sophienstraße 5  
38304 Wolfenbüttel

PROJIS-Nr.: P 136 830

Datum Zeichen  
nachgeprüft: 06.02.2018  
gez. Hart.  
gez. Kl.

# FESTSTELLUNGSENTWURF

Straßenbauverwaltung des Landes Niedersachsen

Unterlage / Blatt-Nr: 3 / 1  
**Übersichtslageplan**

A 39 / B 4 / B 4-240 / 0,252 - 0,561 / A 39-125/130  
Straße / Abschn.-Nr / Station: (von - bis)

Maßstab: 1 : 5000

## Ersatzneubau des Bauwerks "BS 2" am Autobahnkreuz Braunschweig Süd (A 39 / B 4)

Aufgestellt:  
Wolfenbüttel, den 12.02.2018  
Niedersächsische Landesbehörde für Straßenbau und Verkehr  
Geschäftsbereich Wolfenbüttel

im Auftrage: gez. Peuke