


Land Niedersachsen Stadt Braunschweig

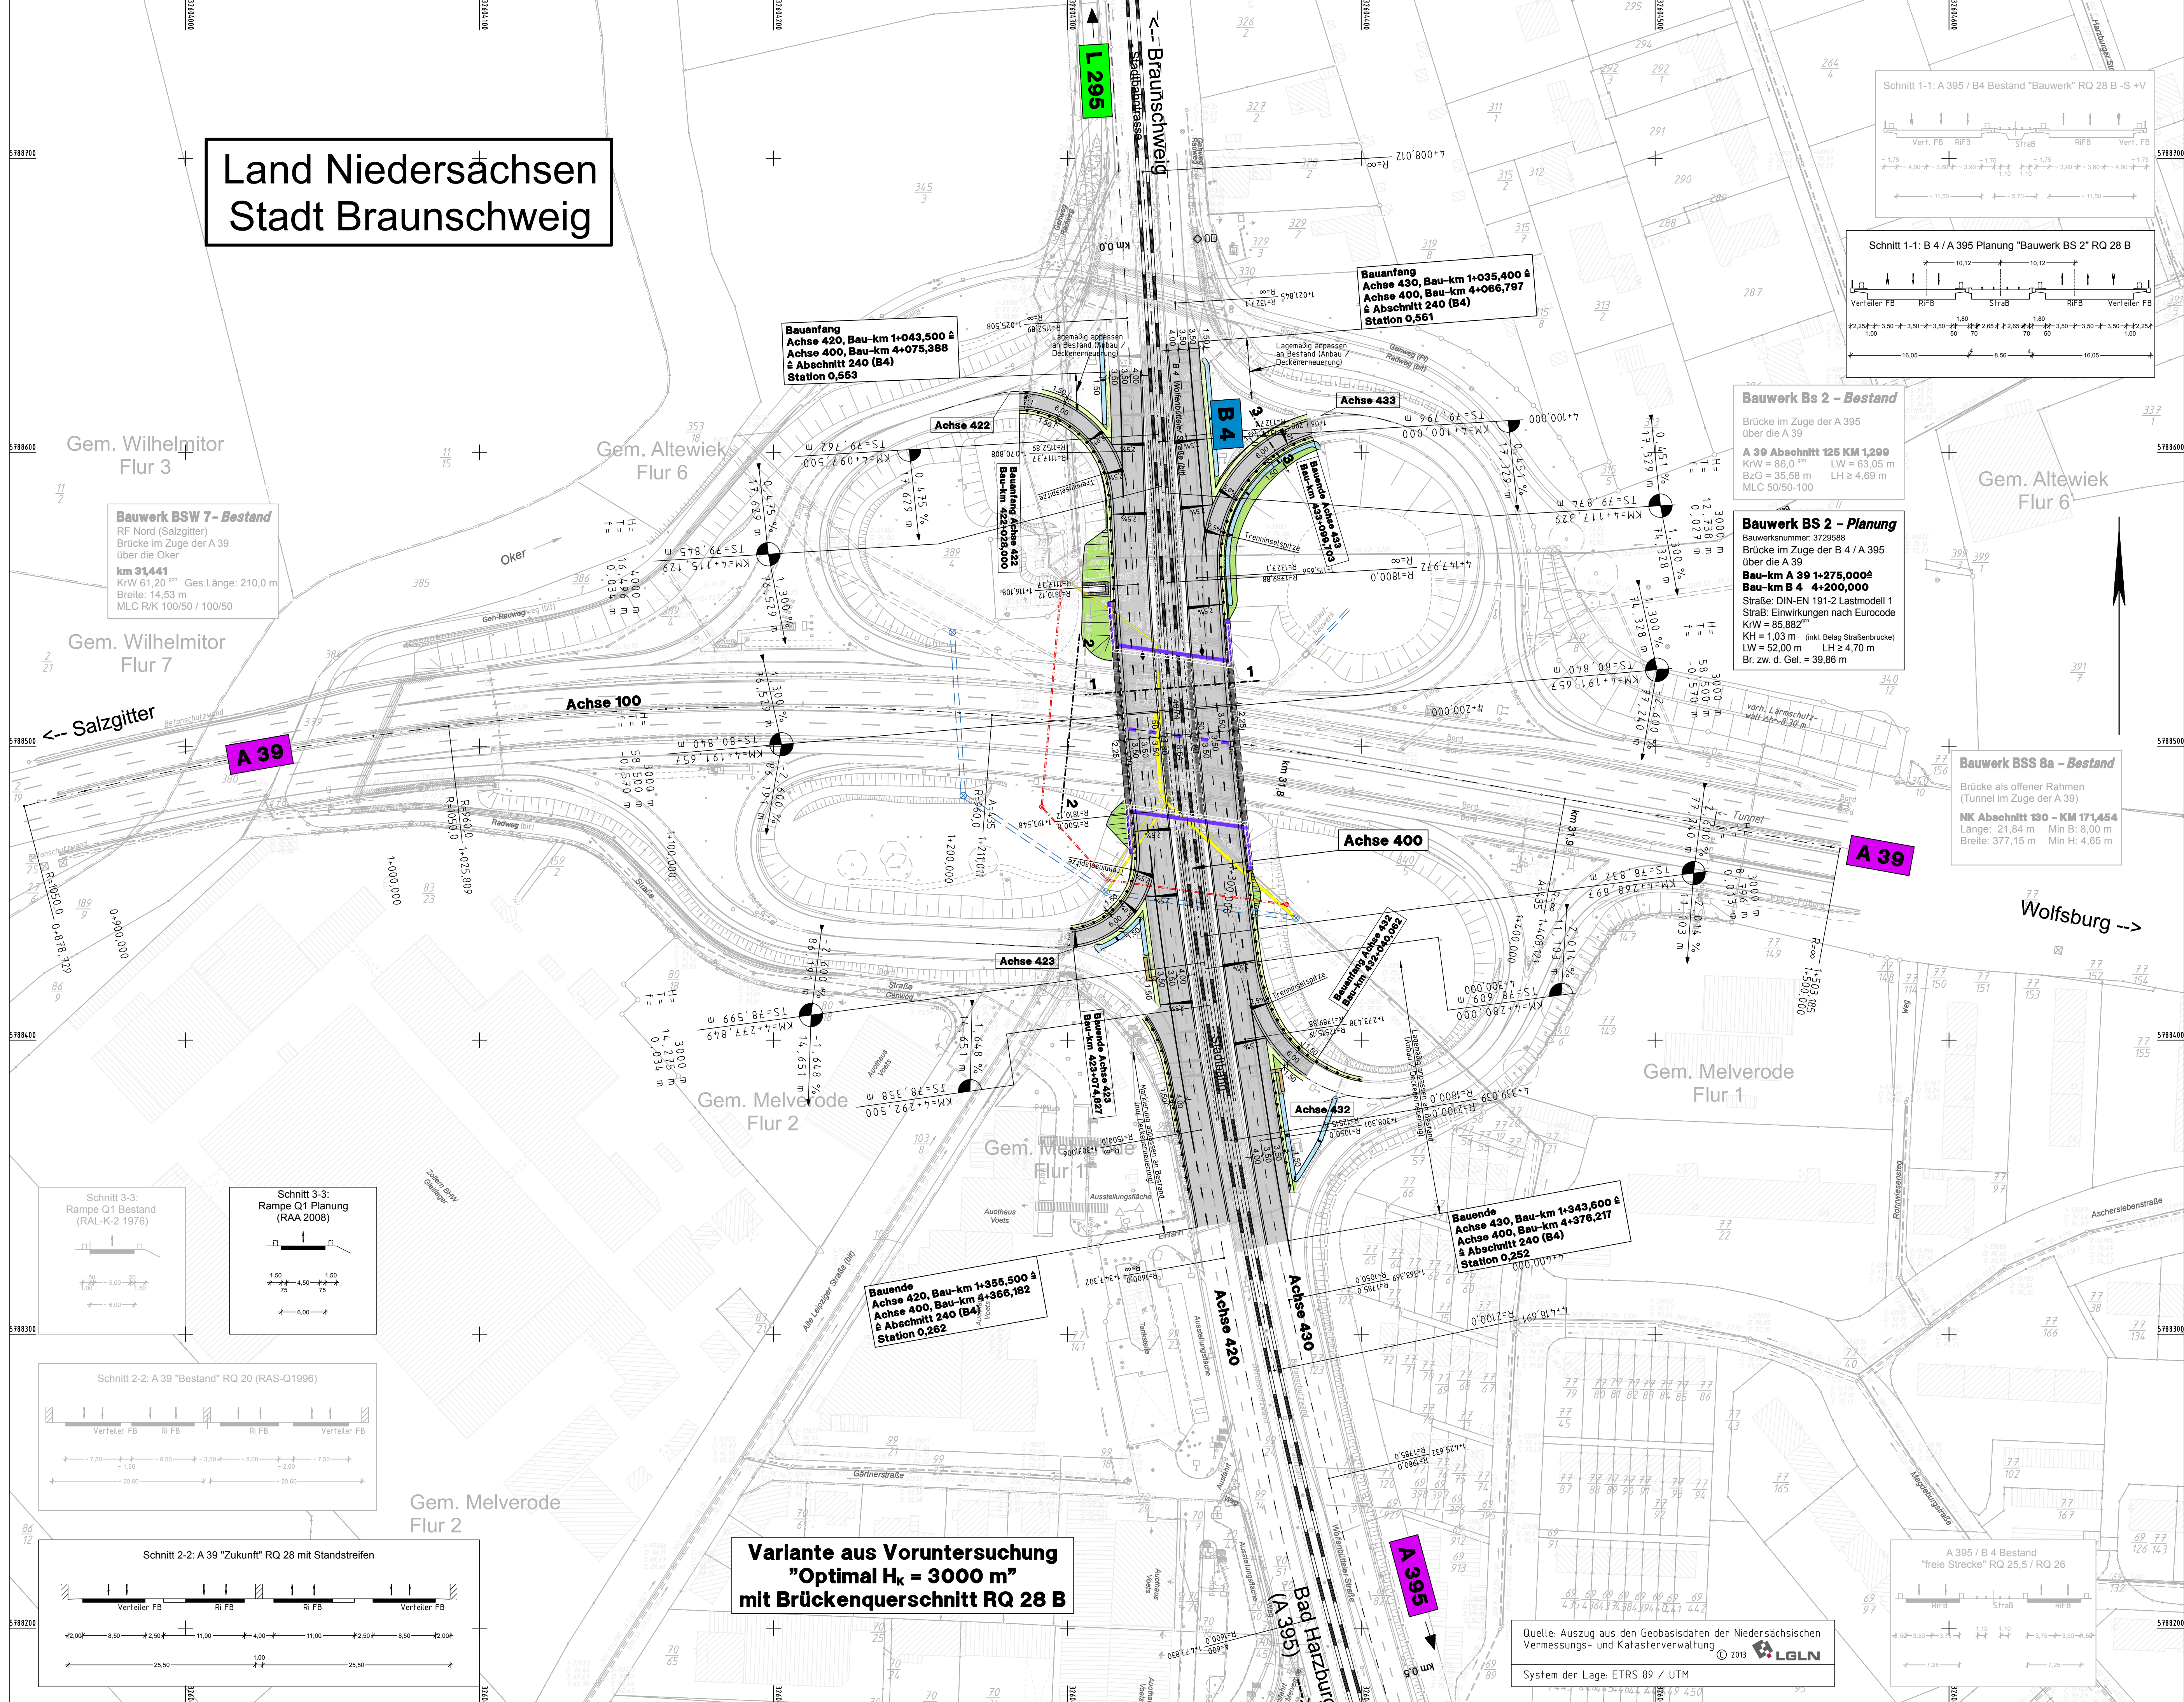

**Variante aus Voruntersuchung
"Optimal H_k = 3000 m"
mit Brückenquerschnitt RQ 28 B**

Grundlagendaten Grundriß	gezeichnet: gez. Preuth 19.12.13
ferrestrische / photogram. Aufnahme vom: Sept. 2013	geprüft: Unterschrift / Datum
verm.-techn. / bautechn. Feldvergleich vom: Sept. 2013	

Grundlagendaten Kataster	gezeichnet: gez. Preuth 19.12.13
Maßnahme: Entwurfsvermessung	Stand vom: 14.08.13
Maßstab: 1:1000	Grundlage: ALKIS
	geprüft: Unterschrift / Datum

ACHTUNG! WICHTIGER HINWEIS!
Für die genaue Lage der verlegten Kabel u. Leitungen, sowie deren Deckung, kann keine Gewähr übernommen werden. Die Angaben entbinden nicht von einer örtlichen Überprüfung.

	Legende (Auszug)
	Gully (Ablauf, Straßensinkkasten)
	Runder Gully, Deckel=Zulauf
	Schacht rund (Regen oder Schmutzwasser)
	Schacht eckig (Regen oder Schmutzwasser)
	Düker
	Abscheider (Öl, Benzin)
	Fiebrichtung
	Durchlaß < 1m
	Regen- und Schmutzwasserleitung
	Grabenunterkante

	Entwässerungsfolie BAB / Teilstr
	Legende (Auszug)
	Achse
	Ausbaquerschnitt ("A")

	Achsfolie BAB / Teilstr
	Legende (Auszug)
	Reg- und Gemeindegrenze
	Gemarkungsgrenze
	Flurgrenze
	Flurstücksgrenze
	vermarkter Grenzpunkt
	unvermarkter Grenzpunkt

	Katasterfolie BAB / Teilstr
	Legende (Auszug)
	Verkehrszeichen
	Schilderbrücke
	Stations- / Km- Zeichen
	Schutzplanke
	Schutzplanke - doppelt
	Blendschutzzeichnung
	Mittelstreifenüberfahrt
	Lärmschutzwand mit Tür

	Leitungsfolie BAB / Teilstr
	Legende (Auszug)
	Aufnahmepunkt
	Lagefestpunkt der SBV
	Höhenfestpunkt / Mauerbolzen
	Laubbaum / Nadelbaum
	Laubbaumreihe
	Nadelbaumreihe
	Zaun mit Tür
	Nutzungsartengrenze
	Zugang / Zufahrt

	Basisfolie BAB / Teilstr
	Legende (Auszug)
	Verkehrszeichen
	Schilderbrücke
	Stations- / Km- Zeichen
	Schutzplanke
	Schutzplanke - doppelt
	Blendschutzzeichnung
	Mittelstreifenüberfahrt
	Lärmschutzwand mit Tür

Entwurfsbearbeitung:	WEINKOPF INGENIEURE FÜR BAUWESEN GmbH BERATEN • PLANEN • REALISIEREN Helmstedt • Helmstedt • Wolfenbüttel	Datum	Zeichen
	Johannesstraße 7a	38350 Helmstedt	bearbeitet: Jan. 2018 gezeichnet: Jan. 2018 geprüft: 02.02.2018
	38350 Helmstedt	38350 Helmstedt	Wolter Rößler
	Tel.: 05351/5368-0	Fax: 05351/5368-11	gez. i.V. C. Wolter

Entwurfsbearbeitung:	Niedersächsische Landesbehörde für Straßenbau und Verkehr Geschäftsbereich Wolfenbüttel Sophienstraße 5 38304 Wolfenbüttel	PROJIS-Nr.: P 136 830	Datum	Zeichen
			06.02.2018	gez. Kl gez. Hart.


FESTSTELLUNGSENTWURF

Straßenbauverwaltung des Landes Niedersachsen	Unterlage / Blatt-Nr.: 5 / 1
A 39 / B 4 / B 4-240 / 0.252 - 0.561 / A 39-125/130 Straße / Abschn.-Nr / Station: (von - bis)	Lageplan Variante "Opti. H _k =3000m" Maßstab: 1 : 1.000

**Ersatzneubau des Bauwerks "BS 2"
am Autobahnkreuz Braunschweig Süd
(A 39 / B 4)**

Aufgestellt:	Wolfenbüttel, den 12.02. 2018
Niedersächsische Landesbehörde für Straßenbau und Verkehr Geschäftsbereich Wolfenbüttel	gez. Peuke
Im Auftrag:	gez. Peuke

Quelle: Auszug aus den Geobasisdaten der Niedersächsischen Vermessungs- und Katasterverwaltung © 2013 LGLN
System der Lage: ETRS 89 / UTM

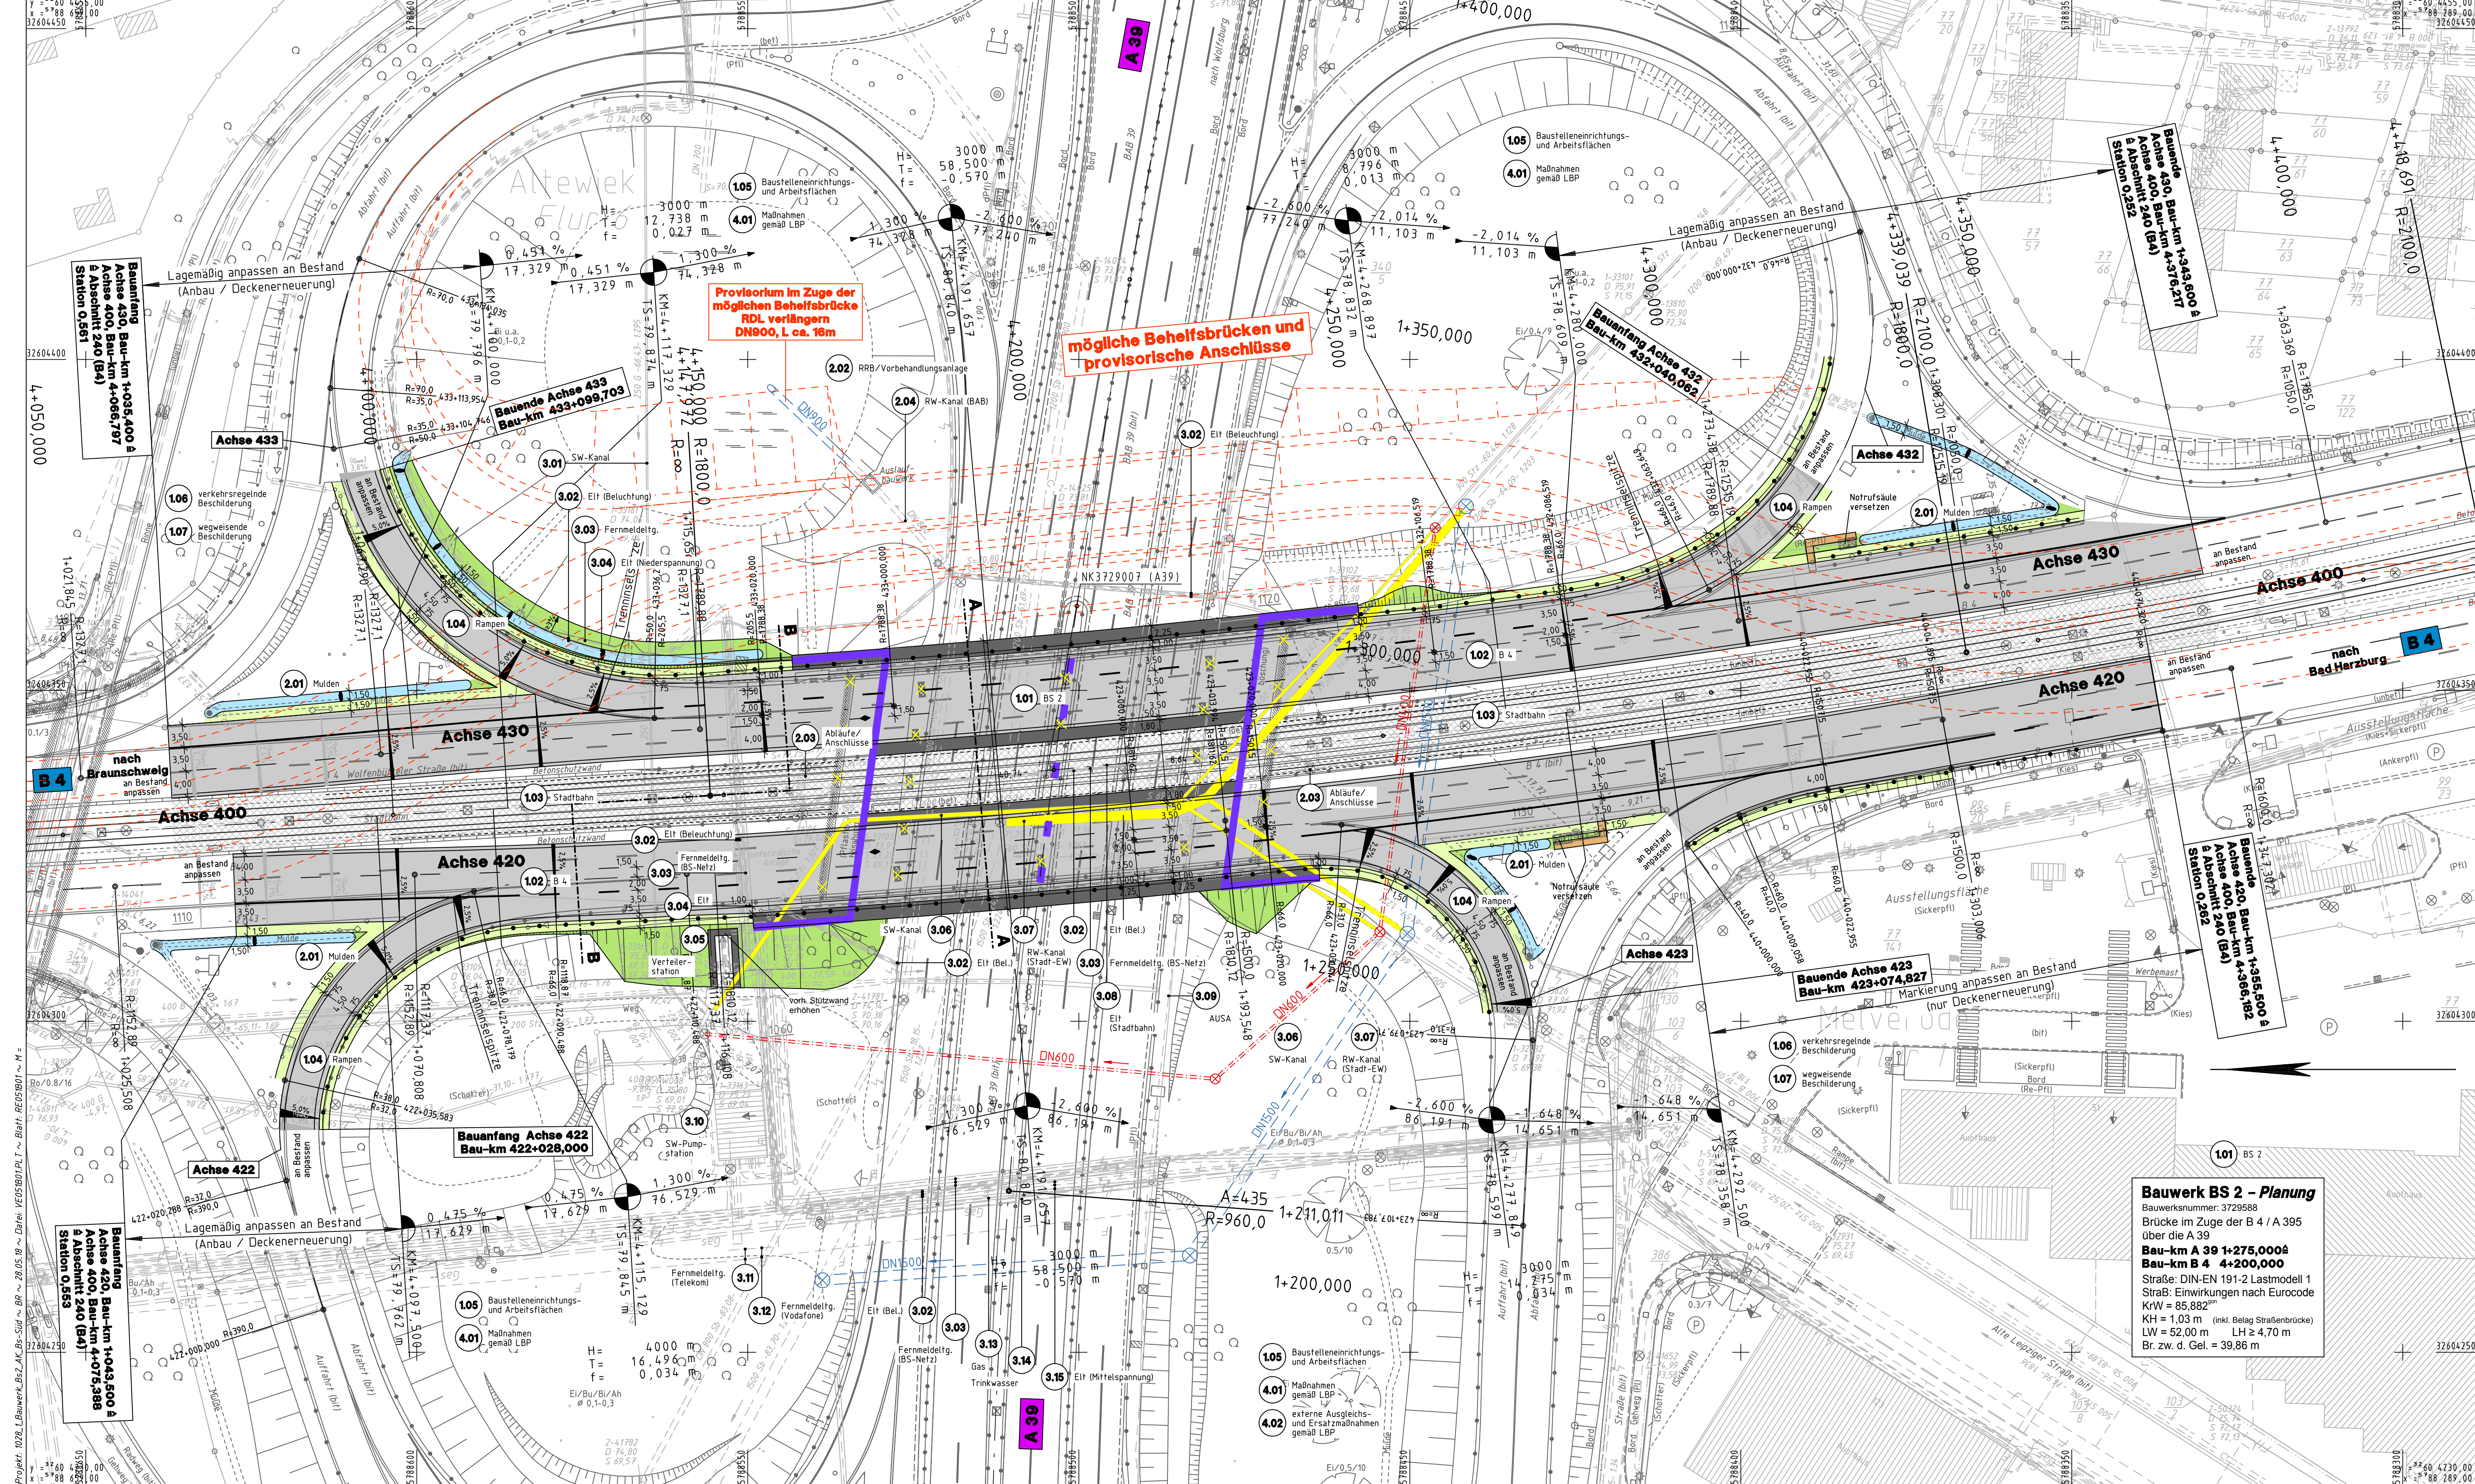

Grundlagedaten Grundriß		hergestellt	gez. Preuth 19.12.13
terrestrische / photogram. Aufnahme vom. Sept. 2013			Unterschrift / Datum
vern.-techn. / bautechn. Feldvergleich vom. Sept. 2013			
Grundlagedaten Kataster		hergestellt	gez. Preuth 19.12.13
Maßnahme, Entwurfsvermessung			Unterschrift / Datum
Stand vom: 14.08.13			
Grundlage: ALKIS			

ACHTUNG! WICHTIGER HINWEIS!
 Für die genaue Lage der verlegten Kabel u. Leitungen, sowie deren Deckung, kann keine Gewähr übernommen werden. Die Angaben erbinden nicht von einer örtlichen Überprüfung!

Provisorium im Zuge der möglichen Behelfsbrücke RDL verlängern DN900, l. ca. 16m

mögliche Behelfsbrücken und provisorische Anschlüsse

Bauwerk BS 2 - Planung
 Bauwerksnummer: 3729588
 Brücke im Zuge der B 4 / A 395 über die A 39
Bau-km A 39 1+275,000
Bau-km B 4 4+200,000
 Straße: DIN-EN 191-2 Lastmodell 1
 Straß. Einwirkungen nach Eurocode
 k₁W = 85,882^m
 KH = 1,03 m (inkl. Belag Straßenbrücke)
 LW = 52,00 m LH ≥ 4,70 m
 Br. zw. d. Gel. = 39,86 m

Nr.	Art der Änderung	Datum	Zeichen
3.			
2.			
1.			

Entwurfsbearbeitung:

WEINKOPF
 INGENIEURE FÜR BAUWESEN GmbH
 BERATEN • PLANEN • REALISIEREN
 Homein • Helmstedt • Wolfenbüttel

Johannesstraße 7a
 Tel.: 05351/5368-0

38350 Helmstedt
 Fax: 05351/5368-11

Datum: Jan. 2018
 Zeichen: Wölter
 gezeichnet: Jan. 2018
 gezeichnet: Rößler
 geprüft: 02.02.2018
 gez. i.V. C. Wolter

Projekt-Nr.: 1028
 EDV-File: W28_LBauerK_BZ_AK_Bs-504-Br-28.05.18-Datei: VEG580101.LT ~ Blatt: REC05901 ~ M =

Entwurfsbearbeitung:

Niedersächsische Landesbehörde für
 Straßenbau und Verkehr
 Geschäftsbereich Wolfenbüttel
 Sophienstraße 5
 38304 Wolfenbüttel

PROJIS-Nr.: P 136 830

Datum: 06.02.2018
 Zeichen: gez. Hart.
 gez. Kl.

FESTSTELLUNGSENTWURF

Straßenbauverwaltung des Landes Niedersachsen

Unterlage / Blatt-Nr.: 5.1 / 1
 Lageplan

A 39 / B 4 / B 4-240 / 0,252 - 0,561 / A 39-125/130
 Straße / Abschn.-Nr / Station: (von - bis)

Maßstab: 1:500

Ersatzneubau des Bauwerks "BS 2" am Autobahnkreuz Braunschweig Süd (A 39 / B 4)

Aufgestellt:
 Wolfenbüttel, den 12.02.2018
 Niedersächsische Landesbehörde für Straßenbau und Verkehr
 Geschäftsbereich Wolfenbüttel

im Auftrage: gez. Peuke