


Westl. Ringgleis II - Entwurf 1:500 Abschnitt 1

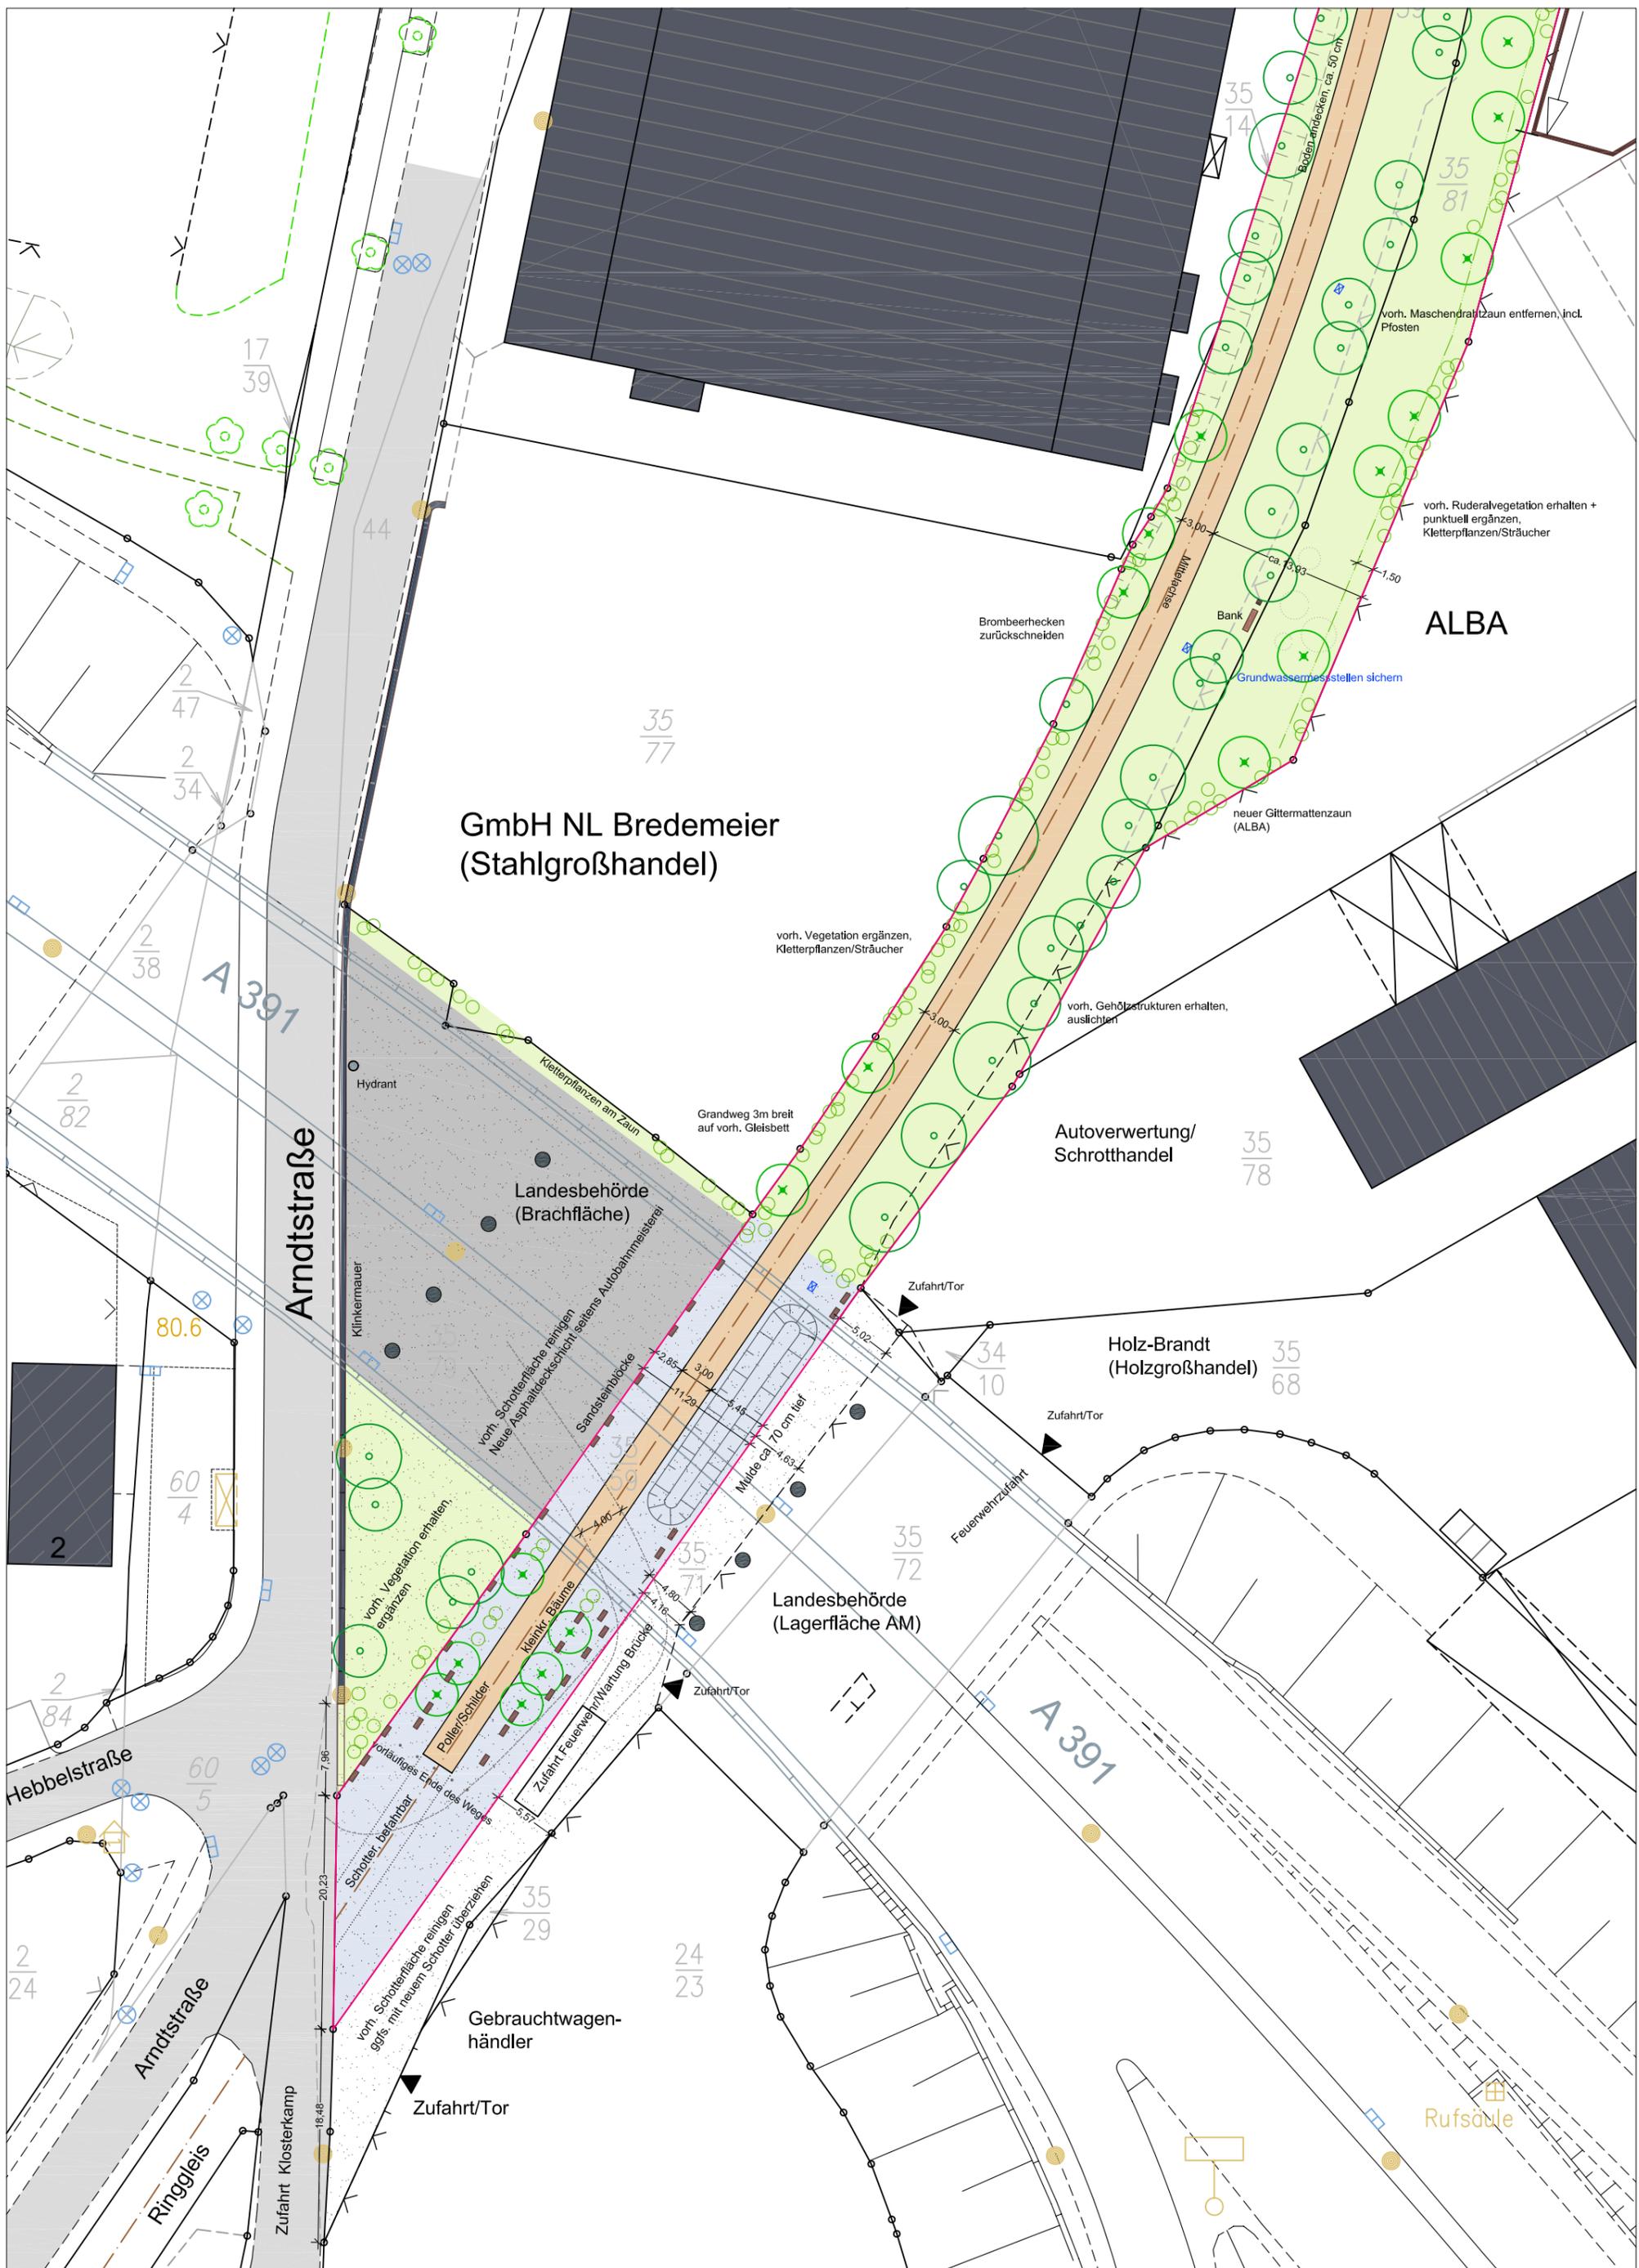

GmbH NL Bredemeier
(Stahlgroßhandel)

ALBA

Arndtstraße

A 391

Autoverwertung/
Schrotthandel

Holz-Brandt
(Holzgroßhandel)

Landesbehörde
(Lagerfläche AM)

Gebrauchtwagen-
händler

Rufsäule

Westl. Ringgleis II - Entwurf 1:500 Abschnitt 2