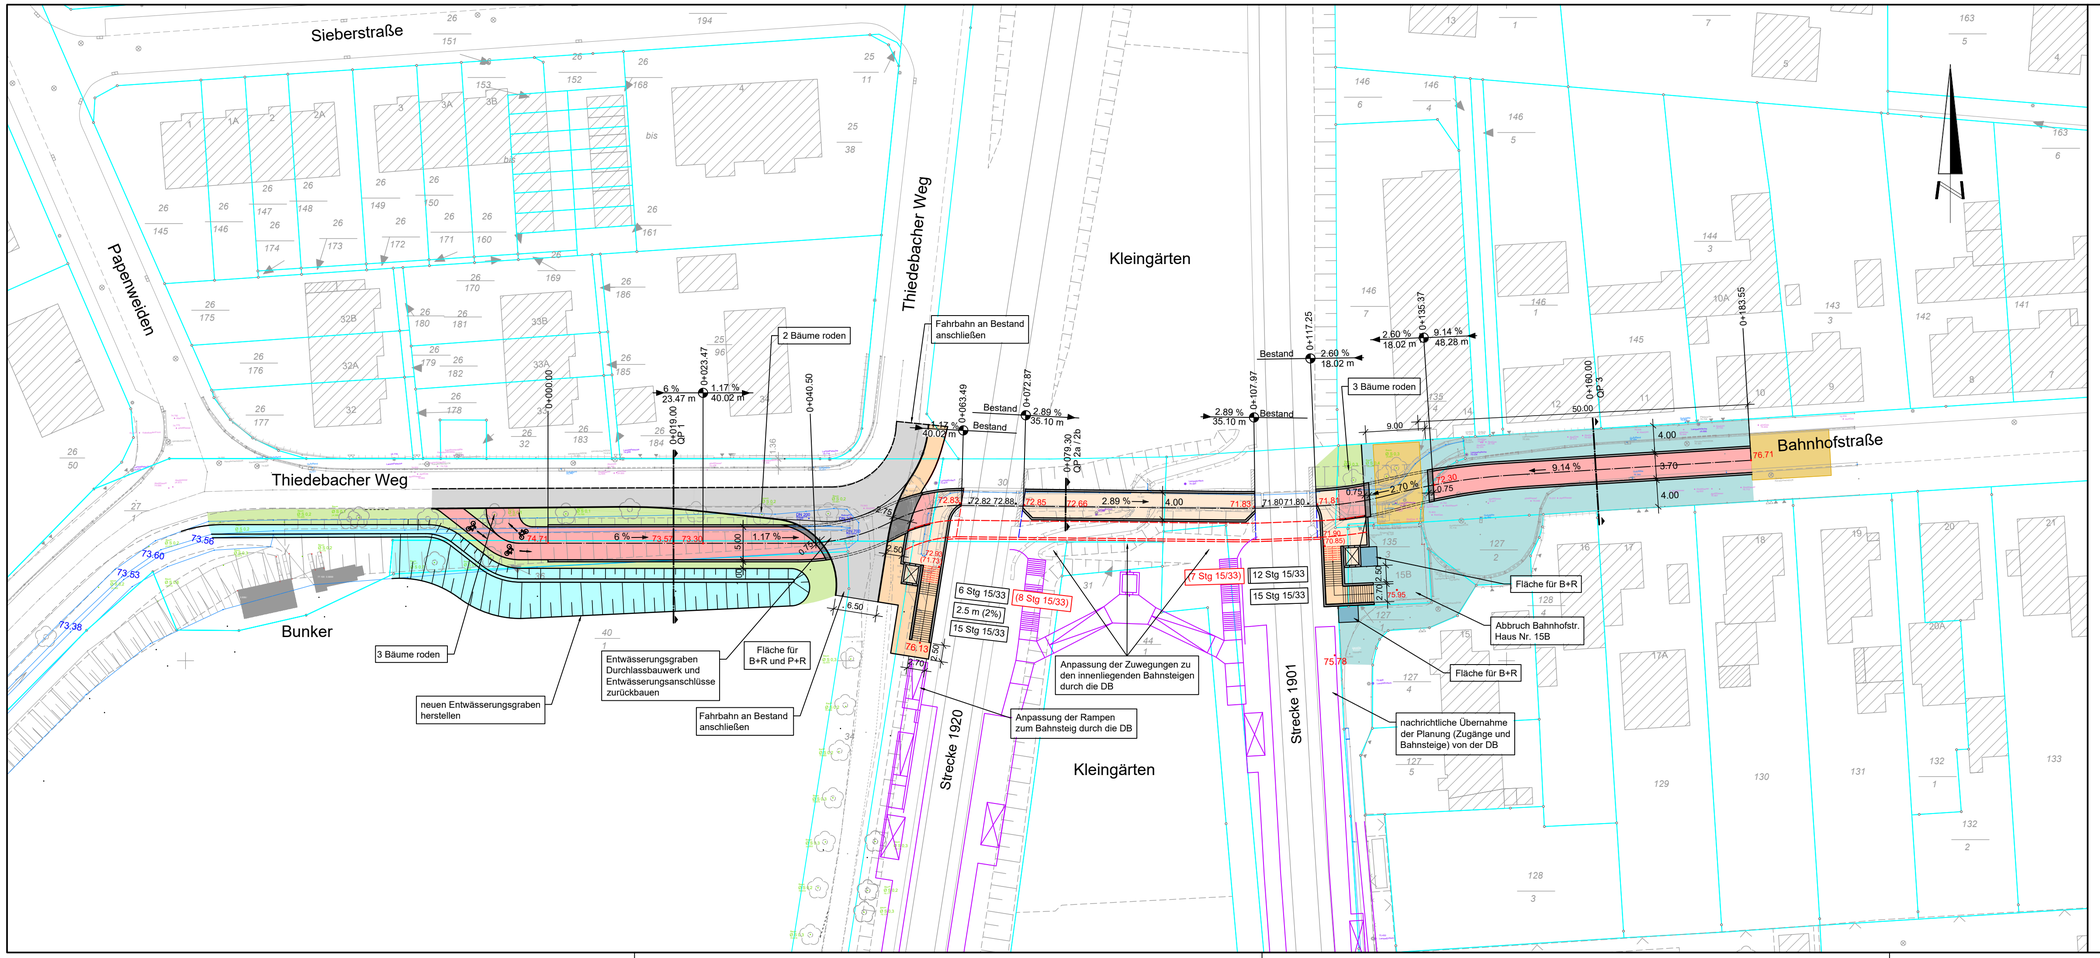

Legende:

- Grundstücksgrenze
- Gehweg (Unterführung)
- Mischverkehrsfläche (VB-Bereich)
- Radweg (Unterführung)
- Fahrbahn
- Feuerwehraufstellfläche
- Grünfläche
- Entwässerungsgraben
- Brückenkappen
- Stützwand

- 71.80 vorh. Höhe (Unterführung)
- 71.90 gepl. Höhe (Unterführung)
- (70.85) gepl. zukünftige Höhe (Unterführung)

zukünftige Planung Unterführung (mit Änderung der Tiefenlage)

Planung und Zuständigkeitsbereich DB (nachrichtliche Darstellung, Lageplan: VP_VA_TR_Leiferde_VarA_mit_Radschnellweg.dwg)

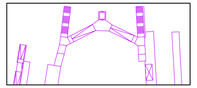

Koordinatensystem:	UTM/ETRS89 LS 489
Höhensystem:	DHHN/74 HS 130

Stadt **Braunschweig**
Fachbereich Tiefbau und Verkehr

Abt.Verkehrsplanung u. Verkehrsmanagement
Bohlweg 30
38100 Braunschweig

Haltepunkt Leiferde
Machbarkeitsuntersuchung
Barrierefreie Gehwegunterführung
Variante 3 Lageplan Radwegrampen

	Datum	Name	Maßstab:
bearbeitet		Ehrenreich	1 : 500
gezeichnet	03.07.2023	Bilgen-Köhler	

© **Stadt Braunschweig** Abt. Geoinformation