Anlage

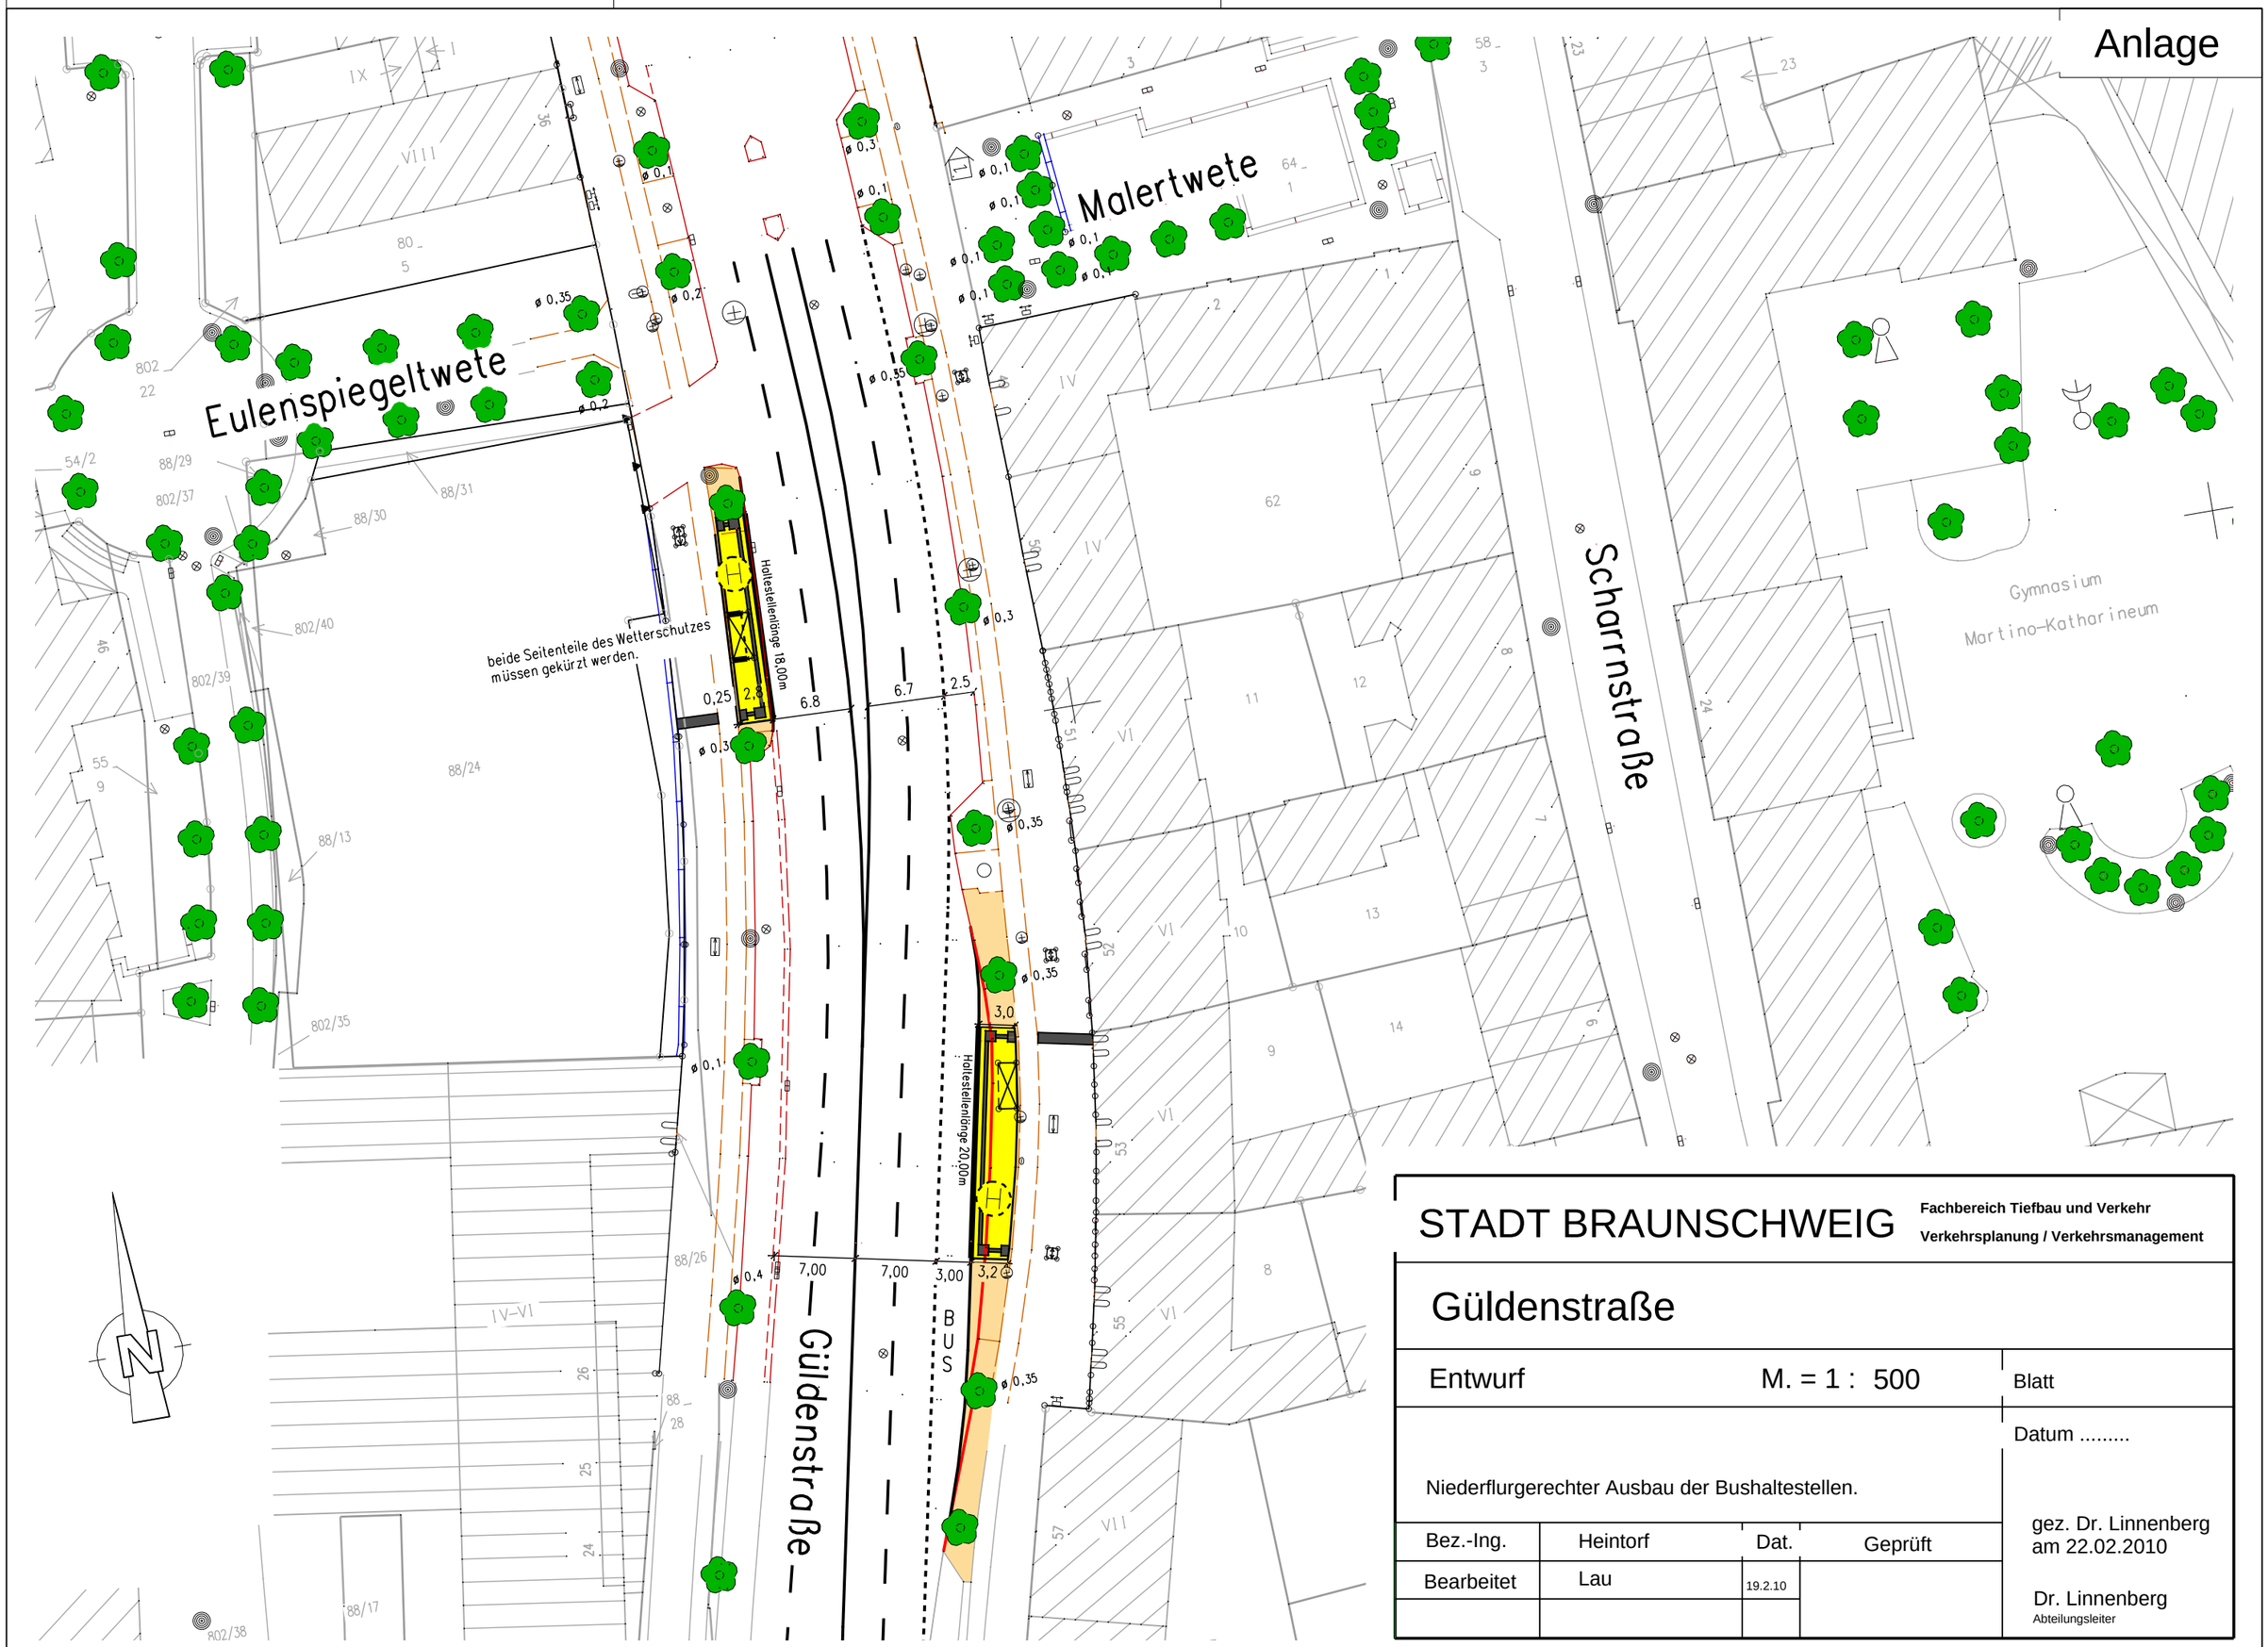

STADT BRAUNSCHWEIG	Fachbereich Tiefbau und Verkehr Verkehrsplanung / Verkehrsmanagement		
Güldenstraße			
Entwurf	M. = 1 : 500		Blatt
Niederflurgerechter Ausbau der Bushaltestellen.			Datum .....
Bez.-Ing.	Heintorf	Dat.	Geprüft
Bearbeitet	Lau	19.2.10	
			gez. Dr. Linnenberg am 22.02.2010 Dr. Linnenberg Abteilungsleiter