


Die dargestellte zeichnerische Lösung erfolgte
ohne vermessungstechnisches Aufmaß auf Basis der Stadtgrundkarte

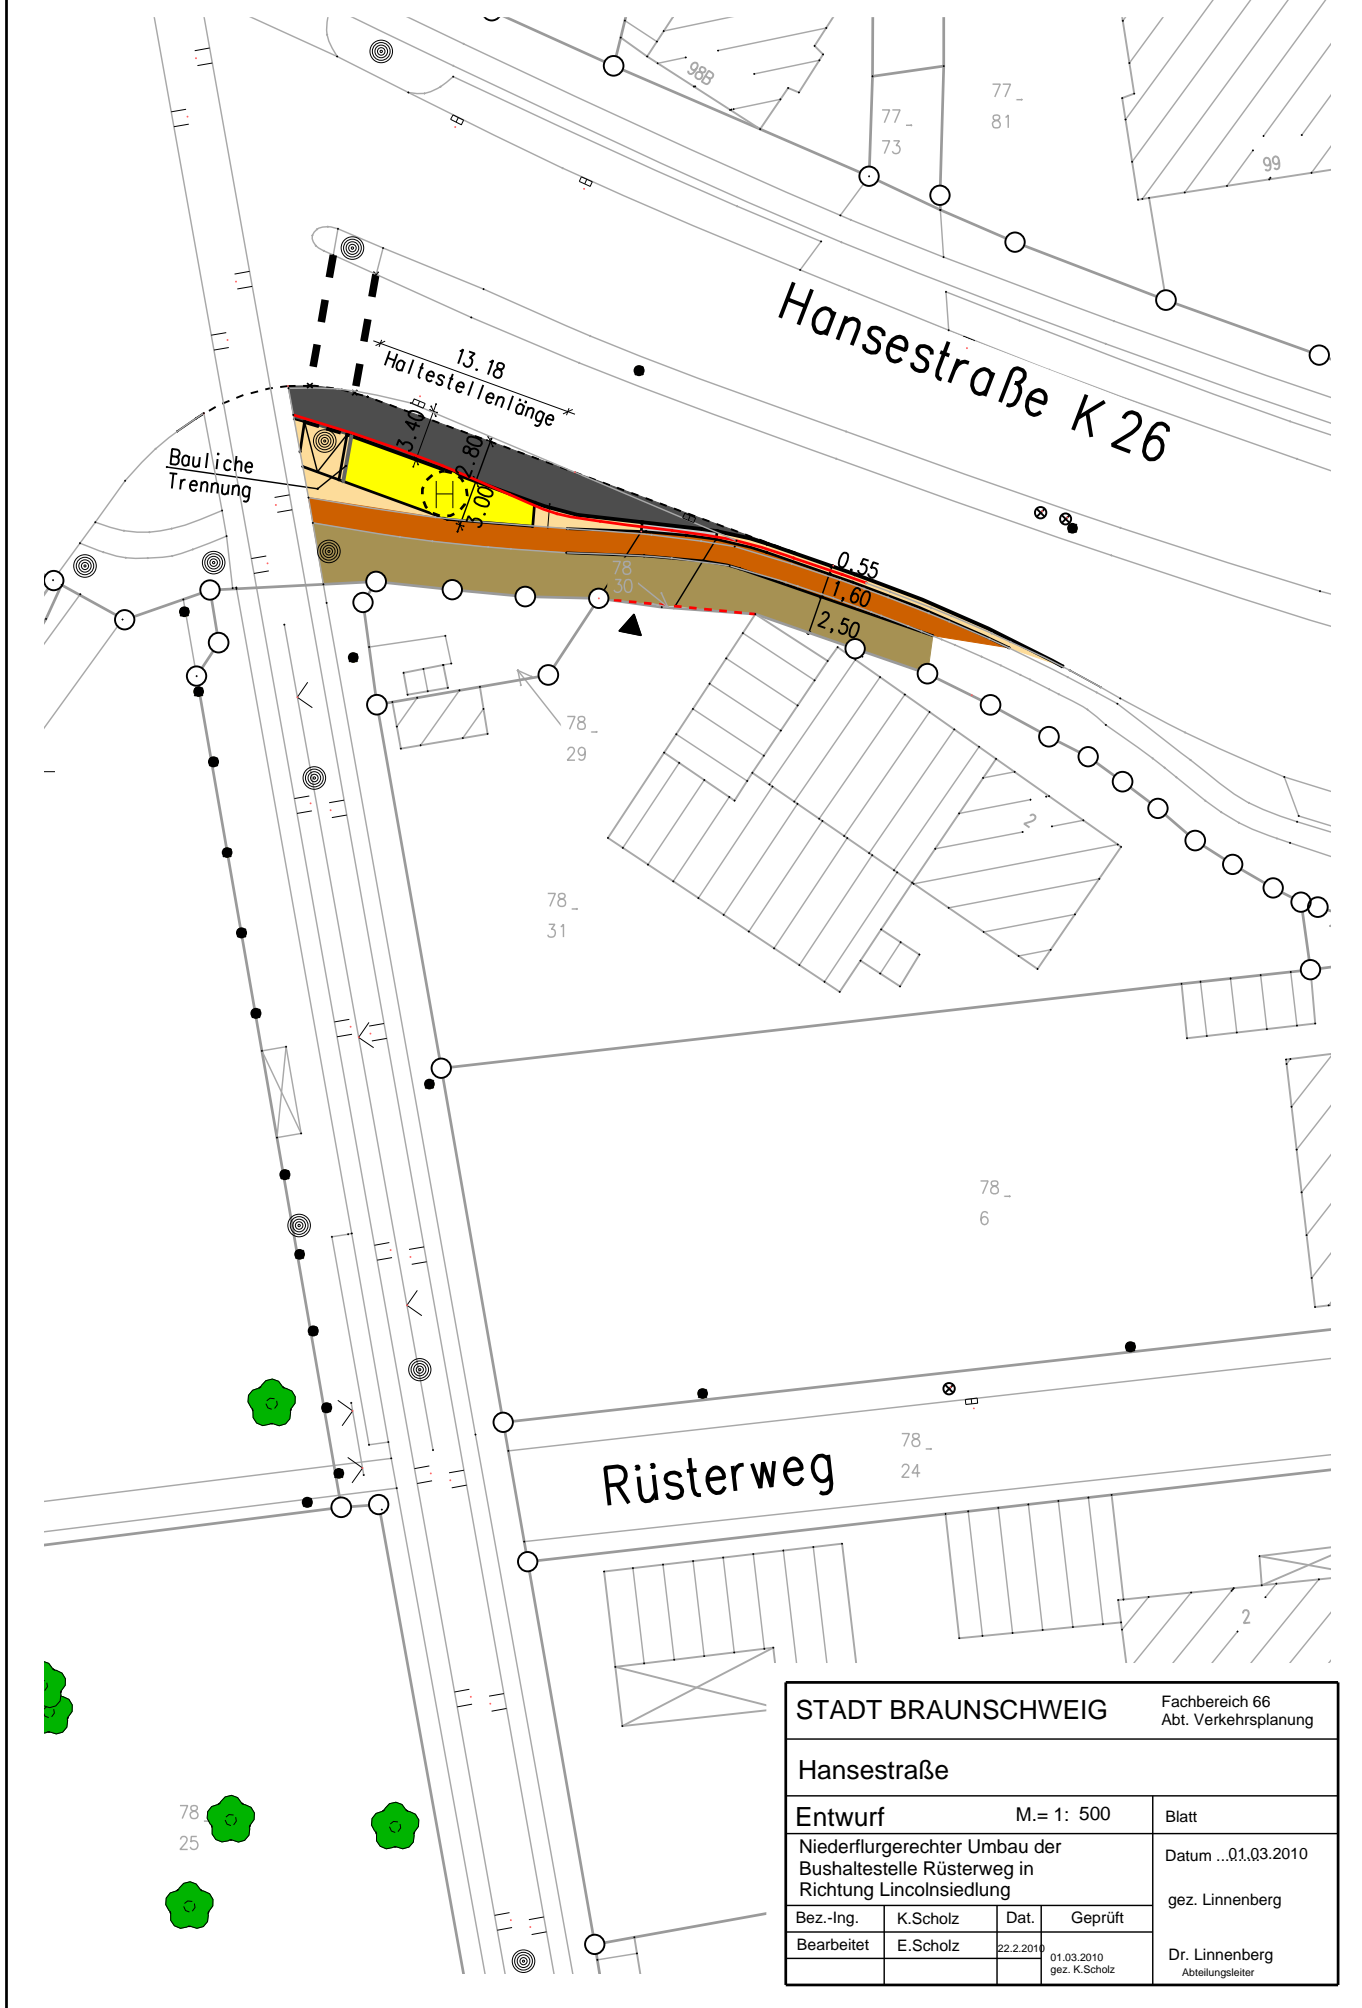

STADT BRAUNSCHWEIG		Fachbereich 66 Abt. Verkehrsplanung	
Hansestraße			
Entwurf		M.= 1: 500	Blatt
Niederflurgerechter Umbau der Bushaltestelle Rüsterweg in Richtung Lincolnsiedlung		Datum ..01.03.2010	
Bez.-Ing.	K.Scholz	Dat.	Geprüft
Bearbeitet	E.Scholz	22.2.2010	01.03.2010 gez. K.Scholz
		Dr. Linnenberg Abteilungsleiter	