



Querprofil 3+344

M 1:100

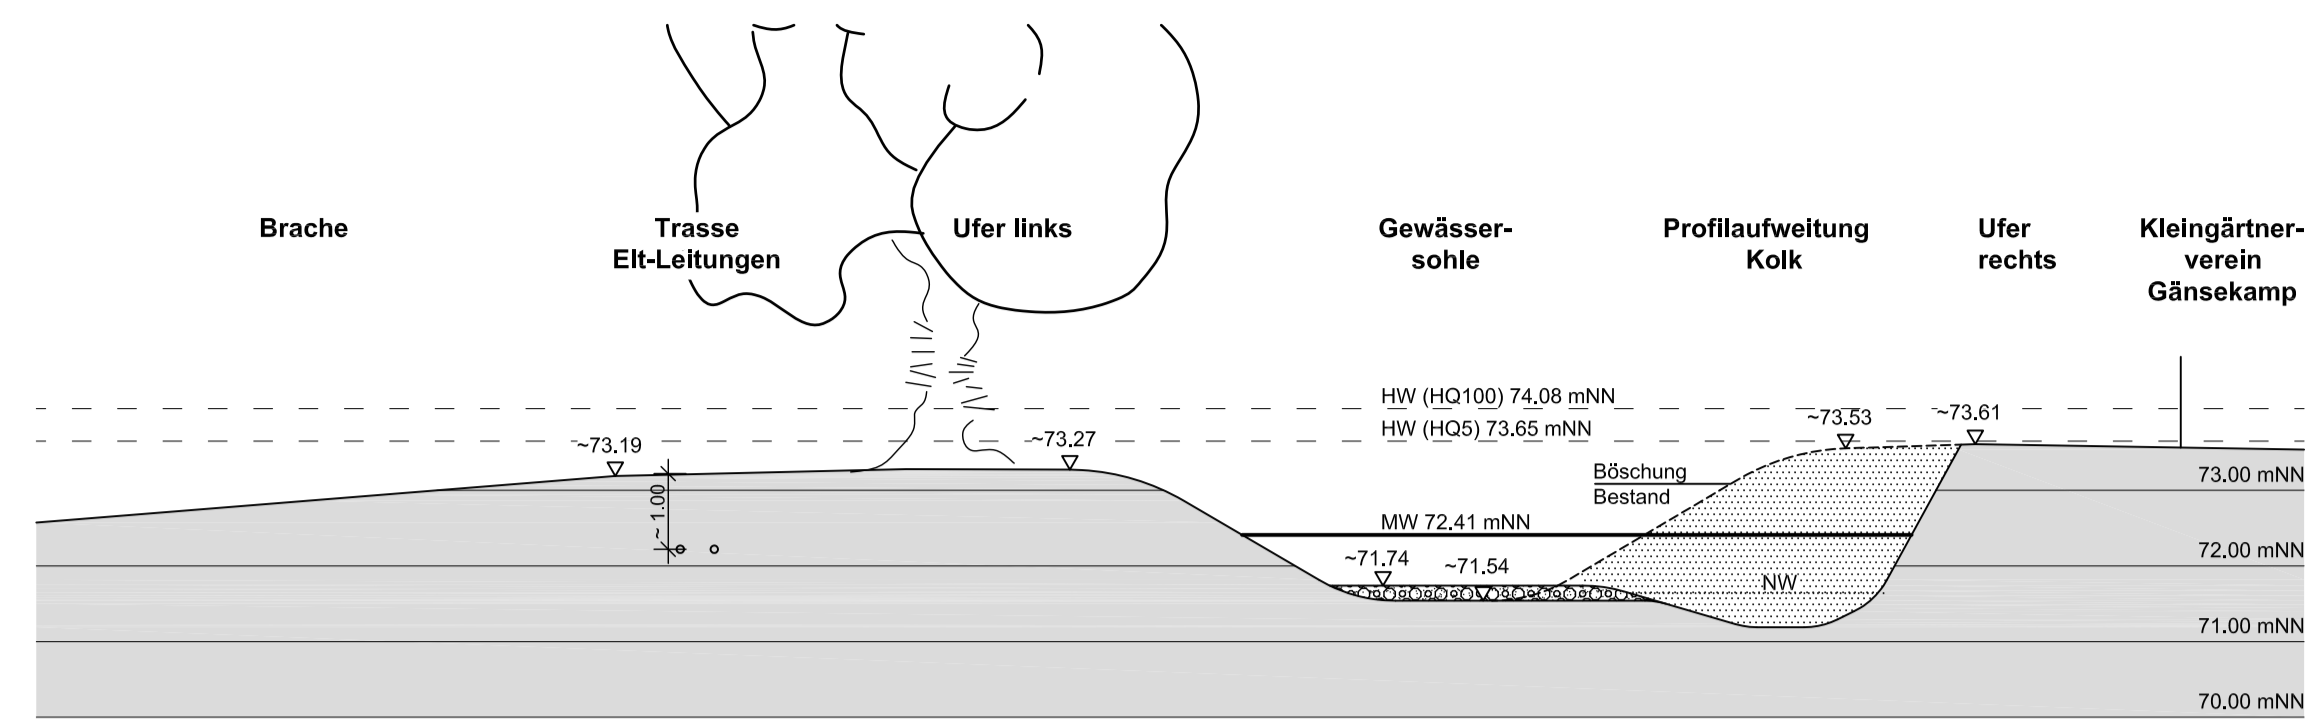


Querprofil 3+362

M 1:100

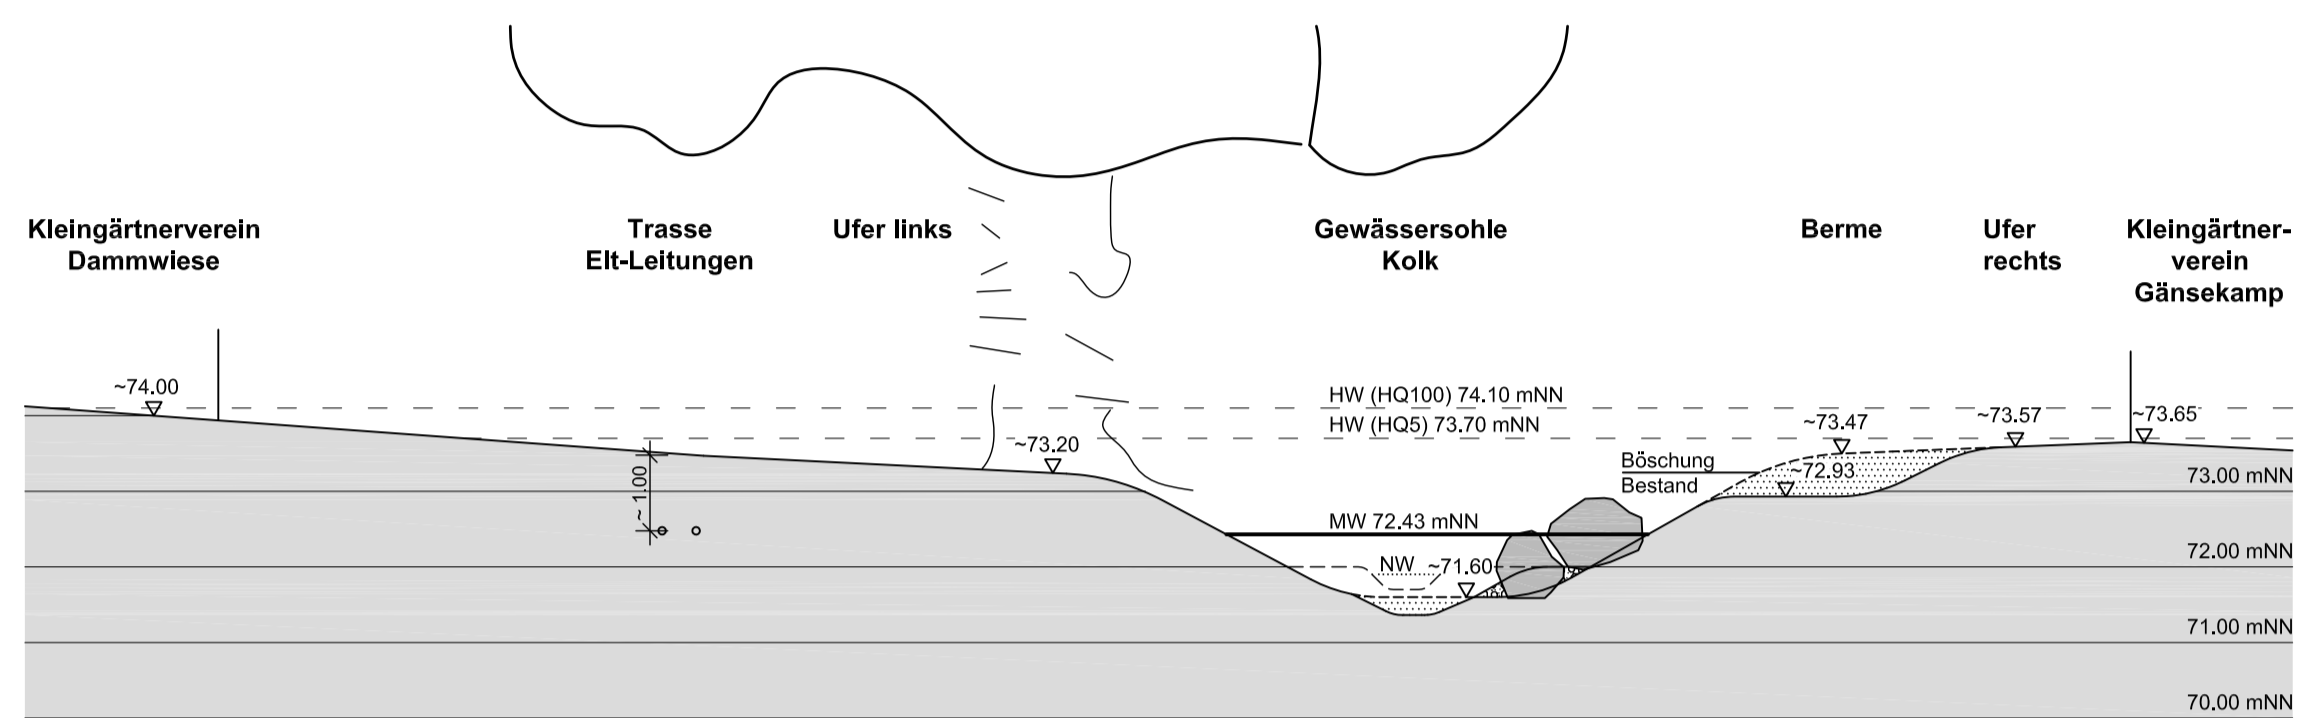


Querprofil 3+421

M 1:100

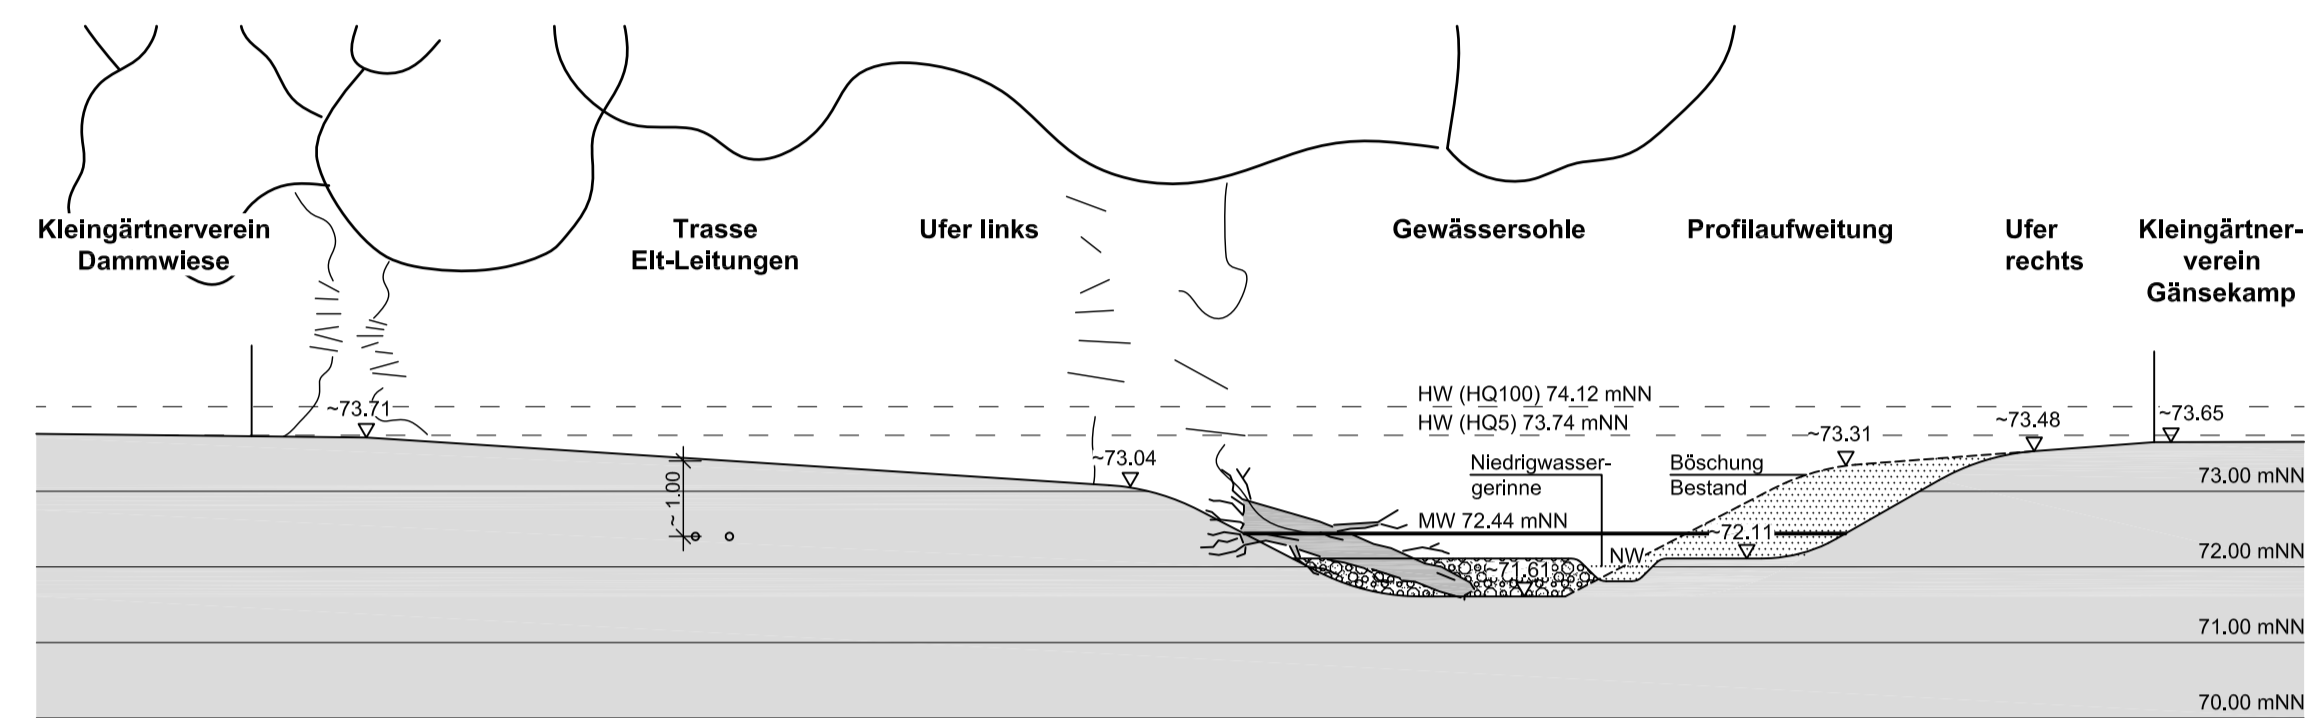


Querprofil 3+450

M 1:100

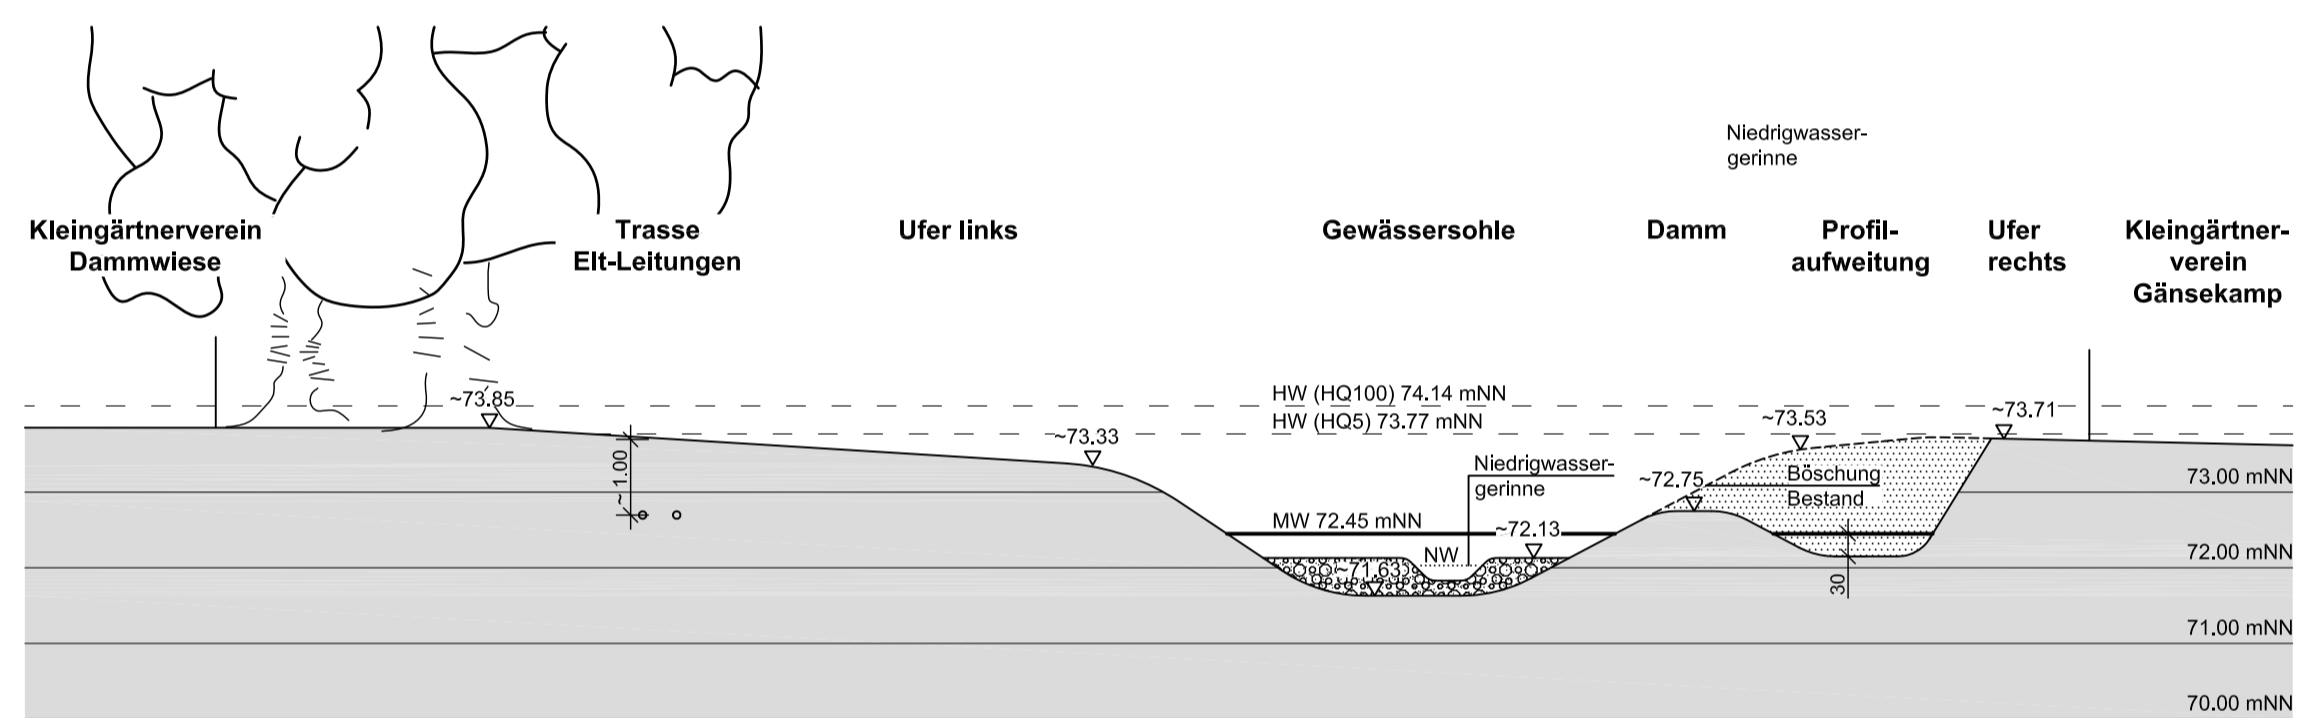


Querprofil 3+483

M 1:100

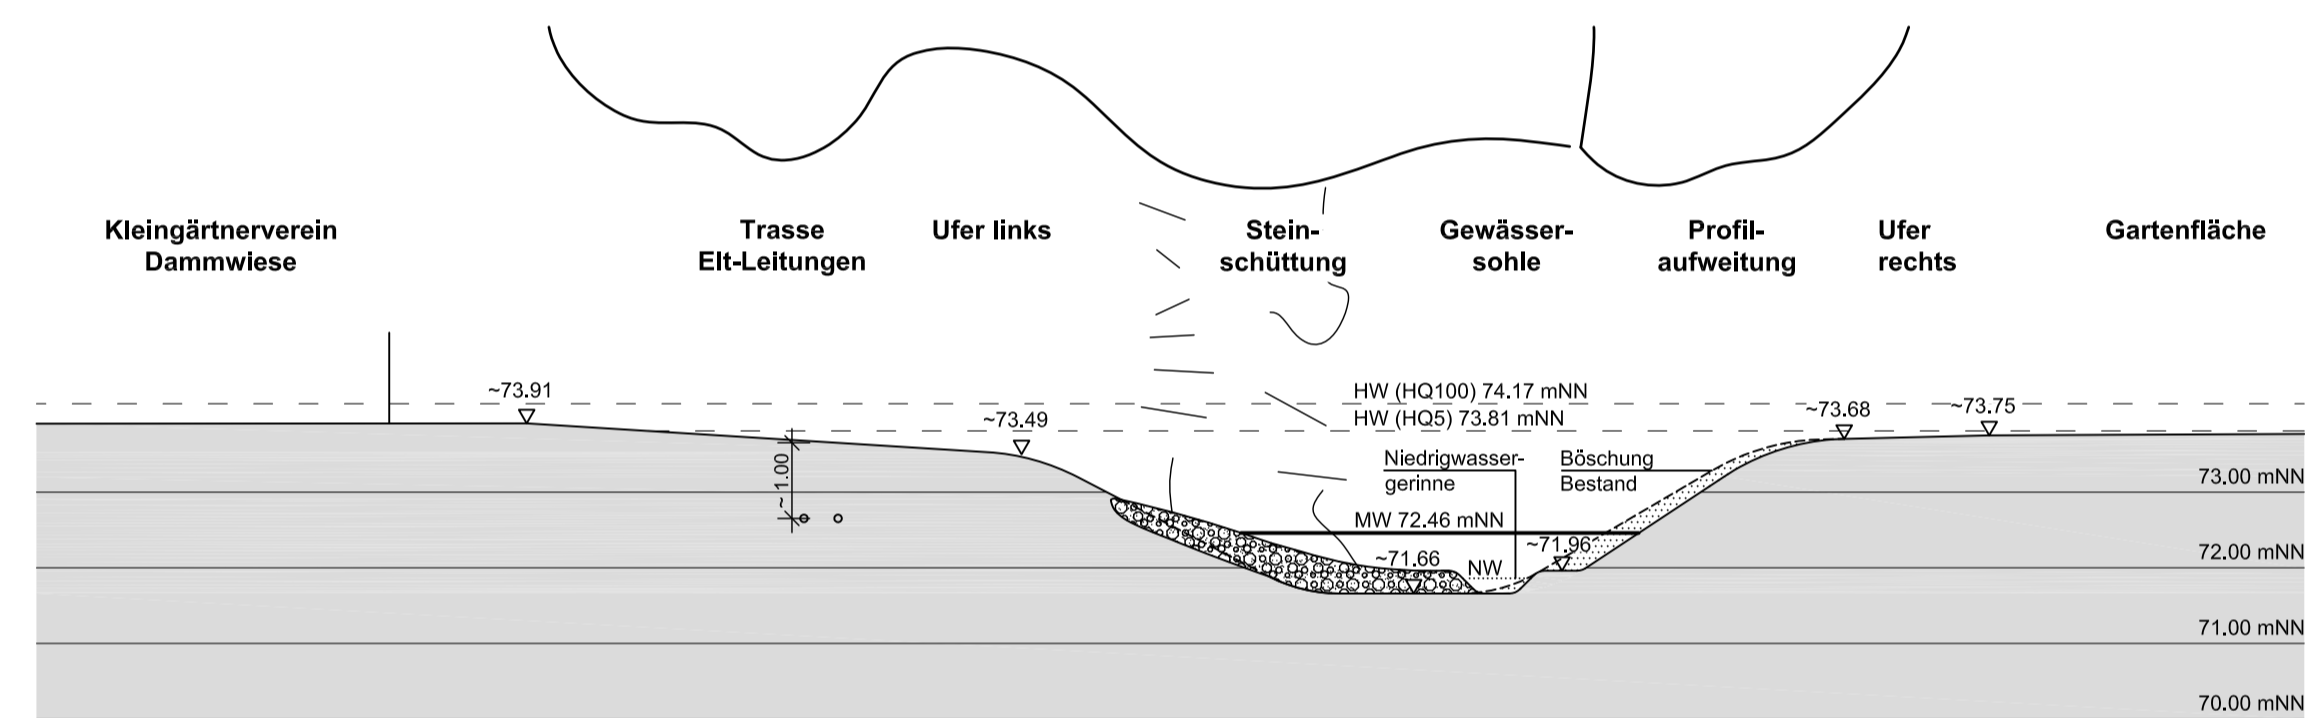

Querprofil 3+512

M 1:100

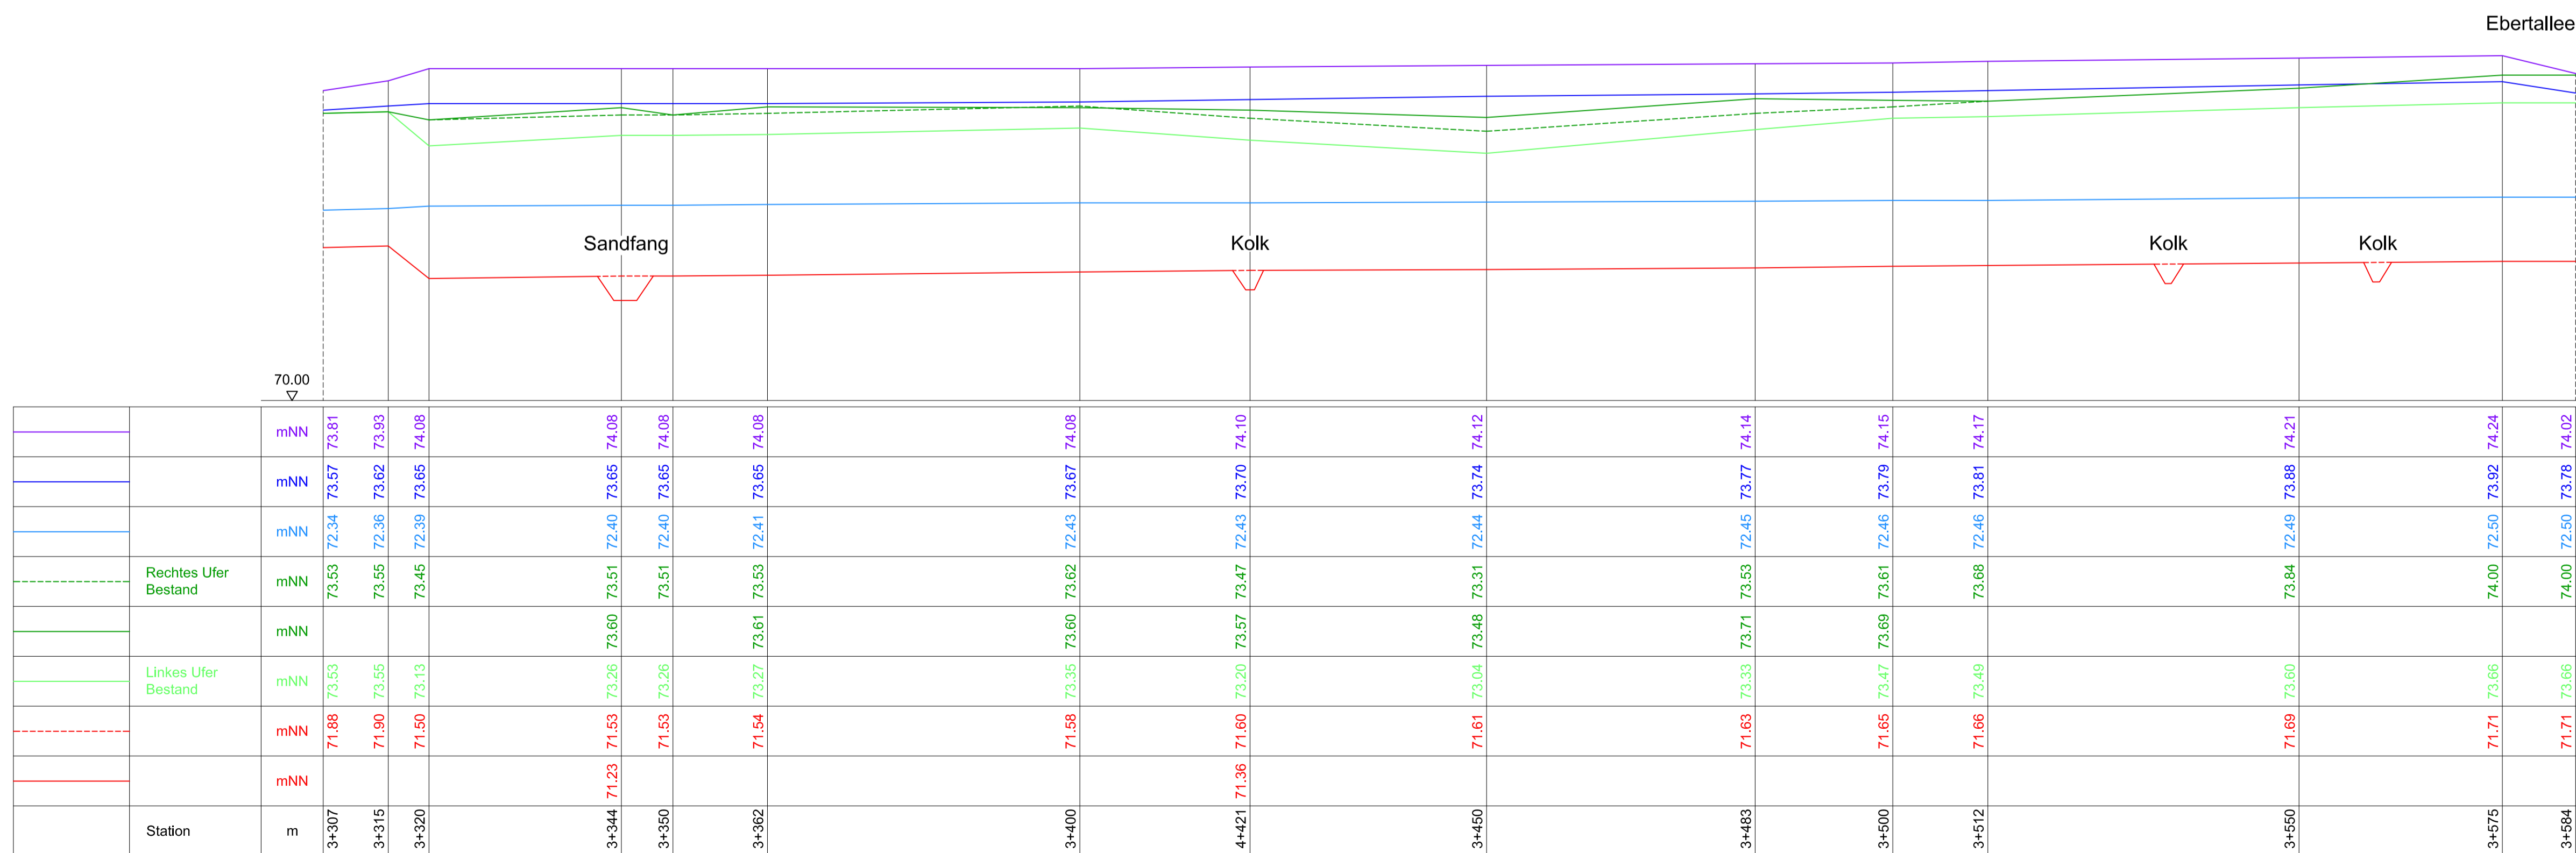


Längsprofil

Länge M 1:500 / Höhe M 1:50

**GERO HILLE JÜRGEN MÜLLER**  
Landschaftsarchitekten BOLA

**Renaturierung Mittelriede  
Sportplatz am Gänsekamp bis Ebertallee**

Darstellung:  
Querprofile 3+344 bis 3+512, Längsprofil  
Entwurf

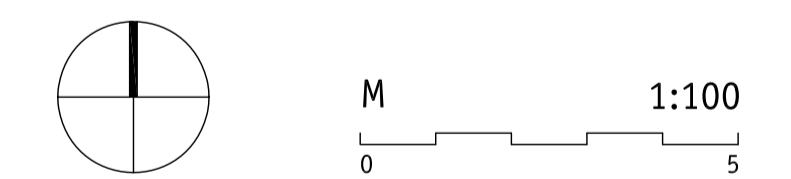

Auftraggeber:  
**SE | BS Stadtentwässerung Braunschweig GmbH**  
Bereich 4.2  
Rieselbetrieb Steinhof  
Celler Heerstraße 337  
38100 Braunschweig