


Stauziel 64.76 mNN
mittleres Stauziel ~ 64.90 mNN

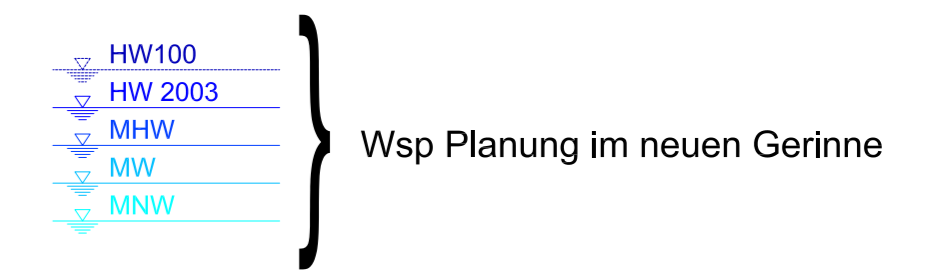

Grundlage der Querprofile ist das Aufmaß vom Juli 1997 des Gewässer- und Unterhaltungsverbandes Schunter

1	Layout	12.6.2006	Ballüer
Nr.	Änderung	Datum	gezeichnet



Laufverlegung der Schunter zwischen Walle und Thune

Entwurf repräsentative Querprofile

aufgestellt: Wasserverband Mittlere Oker	Maßstab: 1 : 100 bearbeitet: F. Widrinka
Ingenieurgesellschaft Heidt & Peters mbH Sprengerstraße 38 c, 29223 Celle Fon (0 51 41) 93 88-0 Fax (0 51 41) 93 88-88 info@heidt-peters.de Celle, 12. Juni 2006	gezeichnet: A. Ballüer Anlage 6 Registrier-Nr.: 04046-9/1 Plotstiftabelle: 04046.ctb

Dateipfad: p:\2004\04046\Plaene\Laengss\09_1repräsentative Querprofile.dwg