


Stadt



Braunschweig

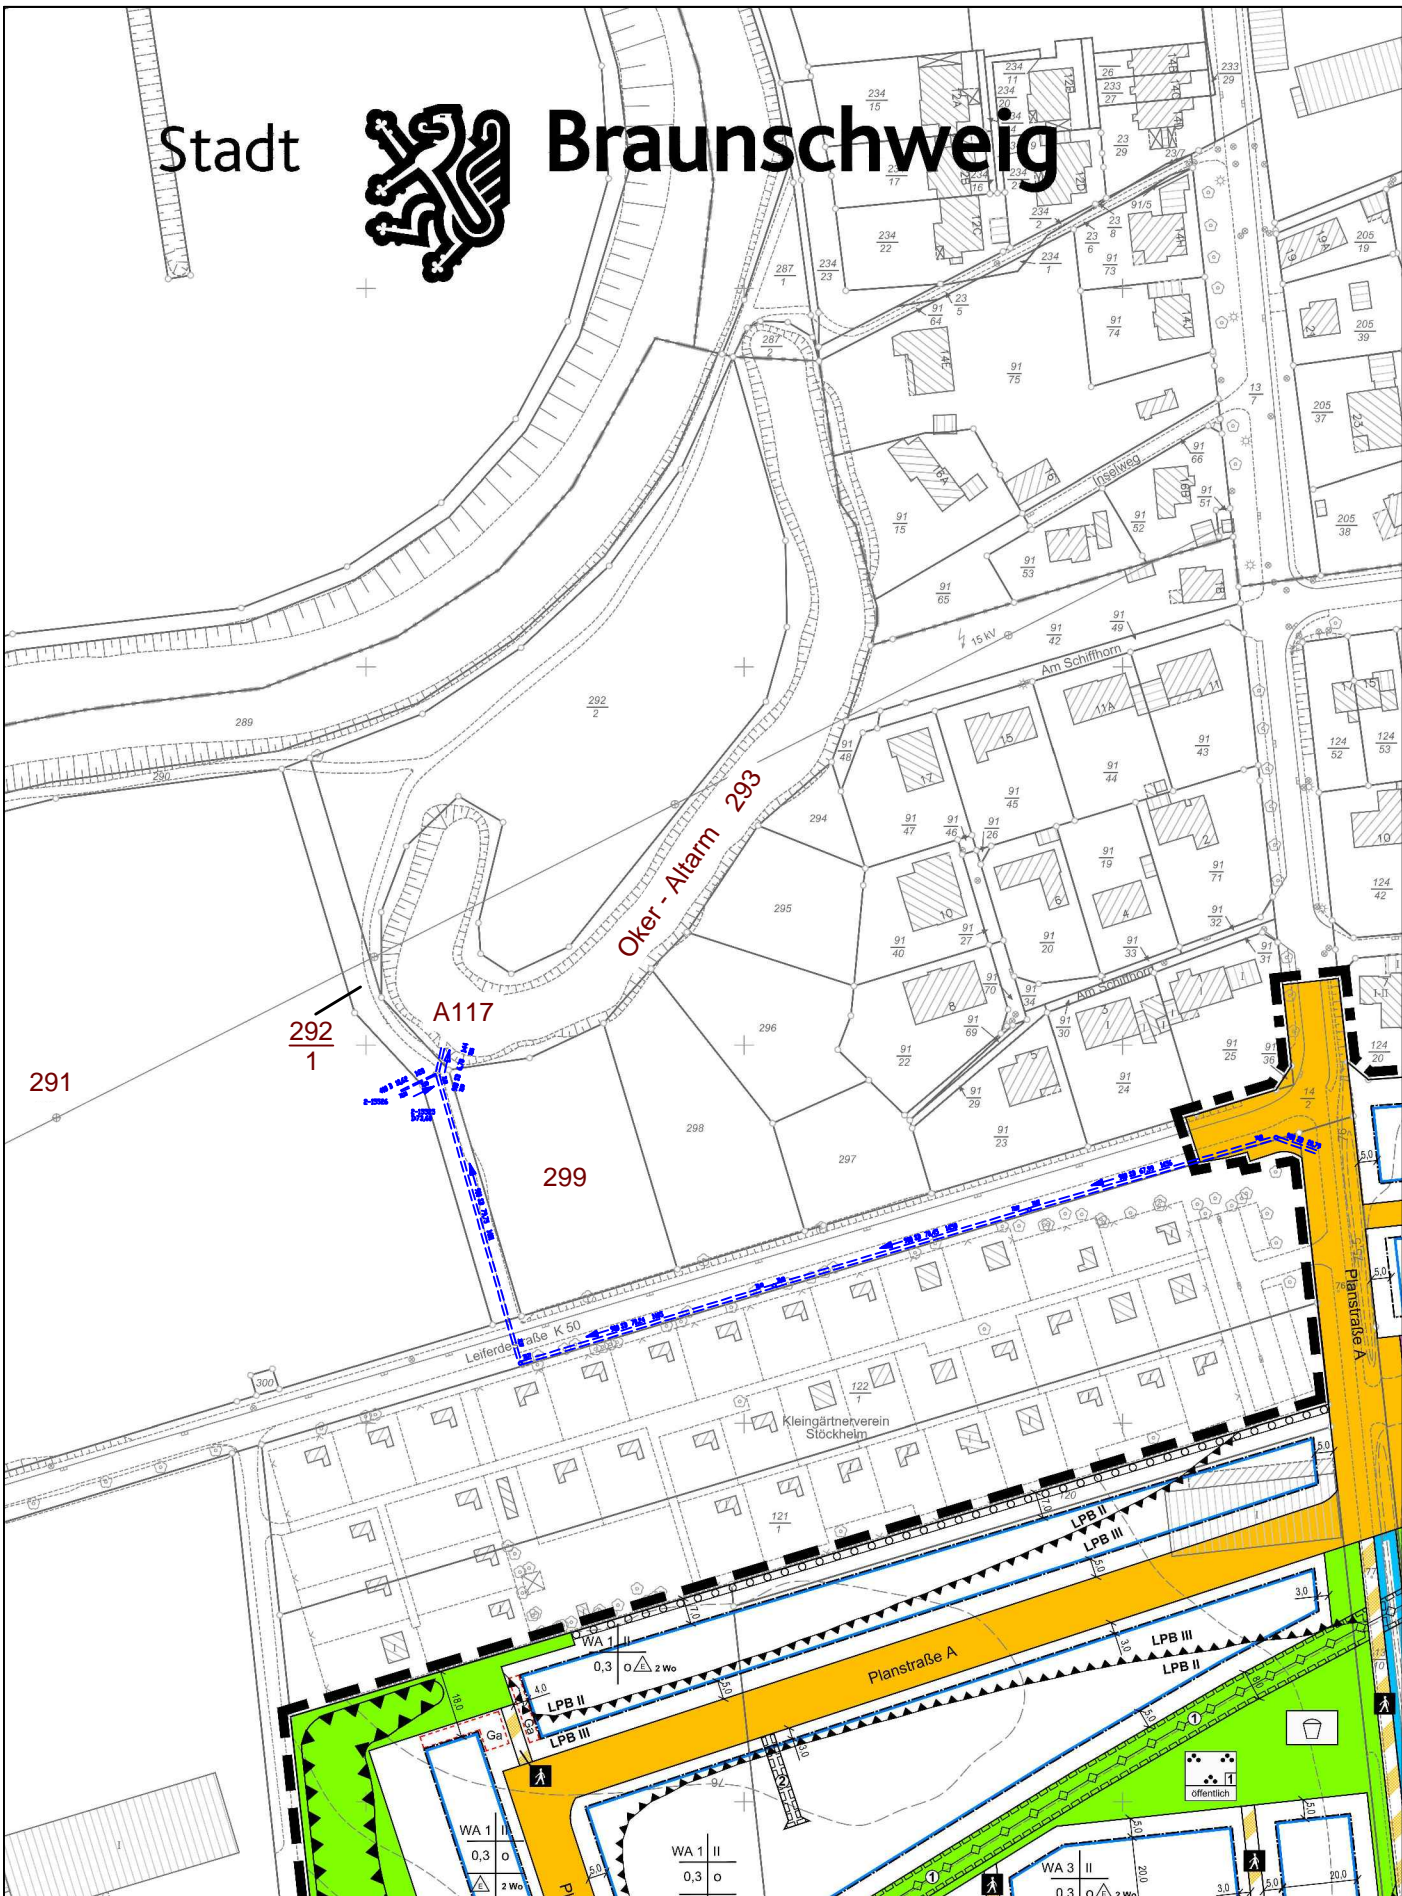

Stadtentwässerung Braunschweig GmbH

Baugebiet Stöckheim Süd

Lageplan Flurstücke Einleitstelle A117

Wasserrechtsantrag

Datum: 03.04.2017

Plan-Nr.: 1

Index: 00

Maßstab: 1 : 2.000

Blatt-Gr.: 210 x 297

gez.: S. Geier
05333 / 946987

gepr.: Behrendt
05333 / 946987