


Vorfluter Ost  
 Querprofil 1  
 Station 12+031.95

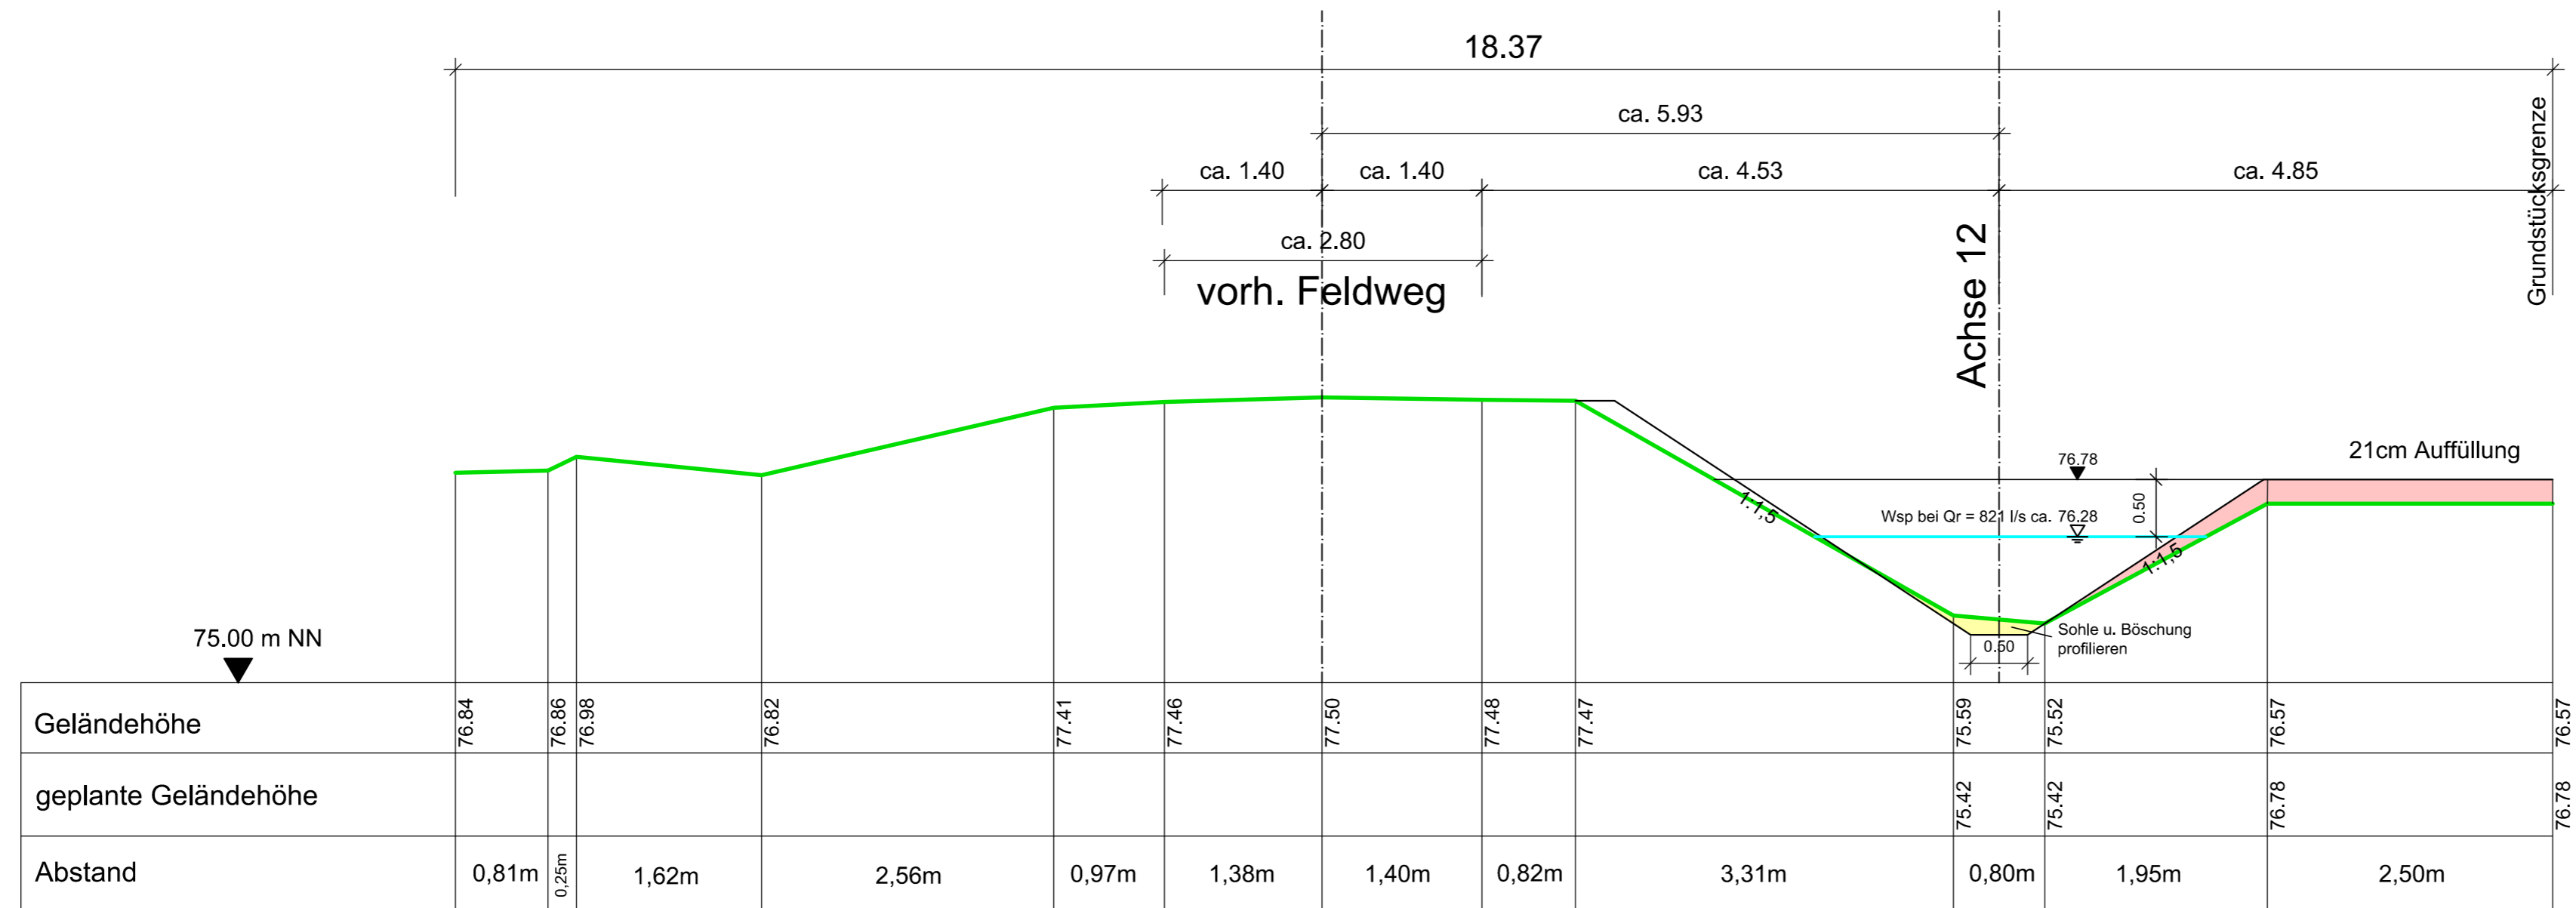

| Datum | Name | Änderung | Index |
|-------|------|----------|-------|
|       |      |          |       |
|       |      |          |       |
|       |      |          |       |

**Behrendt Ingenieure GmbH**

Pontriesen 1; 38170 Vahlberg; Tel:(05333) 94 69 87; Fax:(05333) 94 82 468; info@behrendt-ingenieure.de

---

**Grundstücksgesellschaft Braunschweig mbH**

Baugebiet Stöckheim-Süd  
 Vorfluter  
 Entwurfsplanung

|             | Datum      | Name   | Vorfluter Ost<br>Querprofil 1<br>Station 12+031.95 |
|-------------|------------|--------|--|
| Bearbeitet  | 30.03.2017 | Scapin |  |
| Gezeichnet  | 30.03.2017 | Geier  |  |
| Geprüft     |            |        |  |
| Projekt-Nr. |            |        |  |
| Maßstab     | 1 : 50     |        |  |
| Anlage      | 10.7       |        | Datei:Anl10_RQ.dwg Stand: 07.04.2017               |