

Einleitstelle  
A117  
Oker Altarm


Leiferdestraße  
A=0,34 ha  
 $\psi=0,41$   
A<sub>u,i</sub>=0,14

Kleingärten  
nicht  
berücksichtigt

Leipziger Straße  
A=0,36 ha  
 $\psi=0,9$   
A<sub>u,i</sub>=0,32

Gelände P+R  
A=0,25 ha  
 $\psi=0,9$   
A<sub>u,i</sub>=0,23

nicht berücksichtigtes  
unbefestigtes  
Aussengebiet

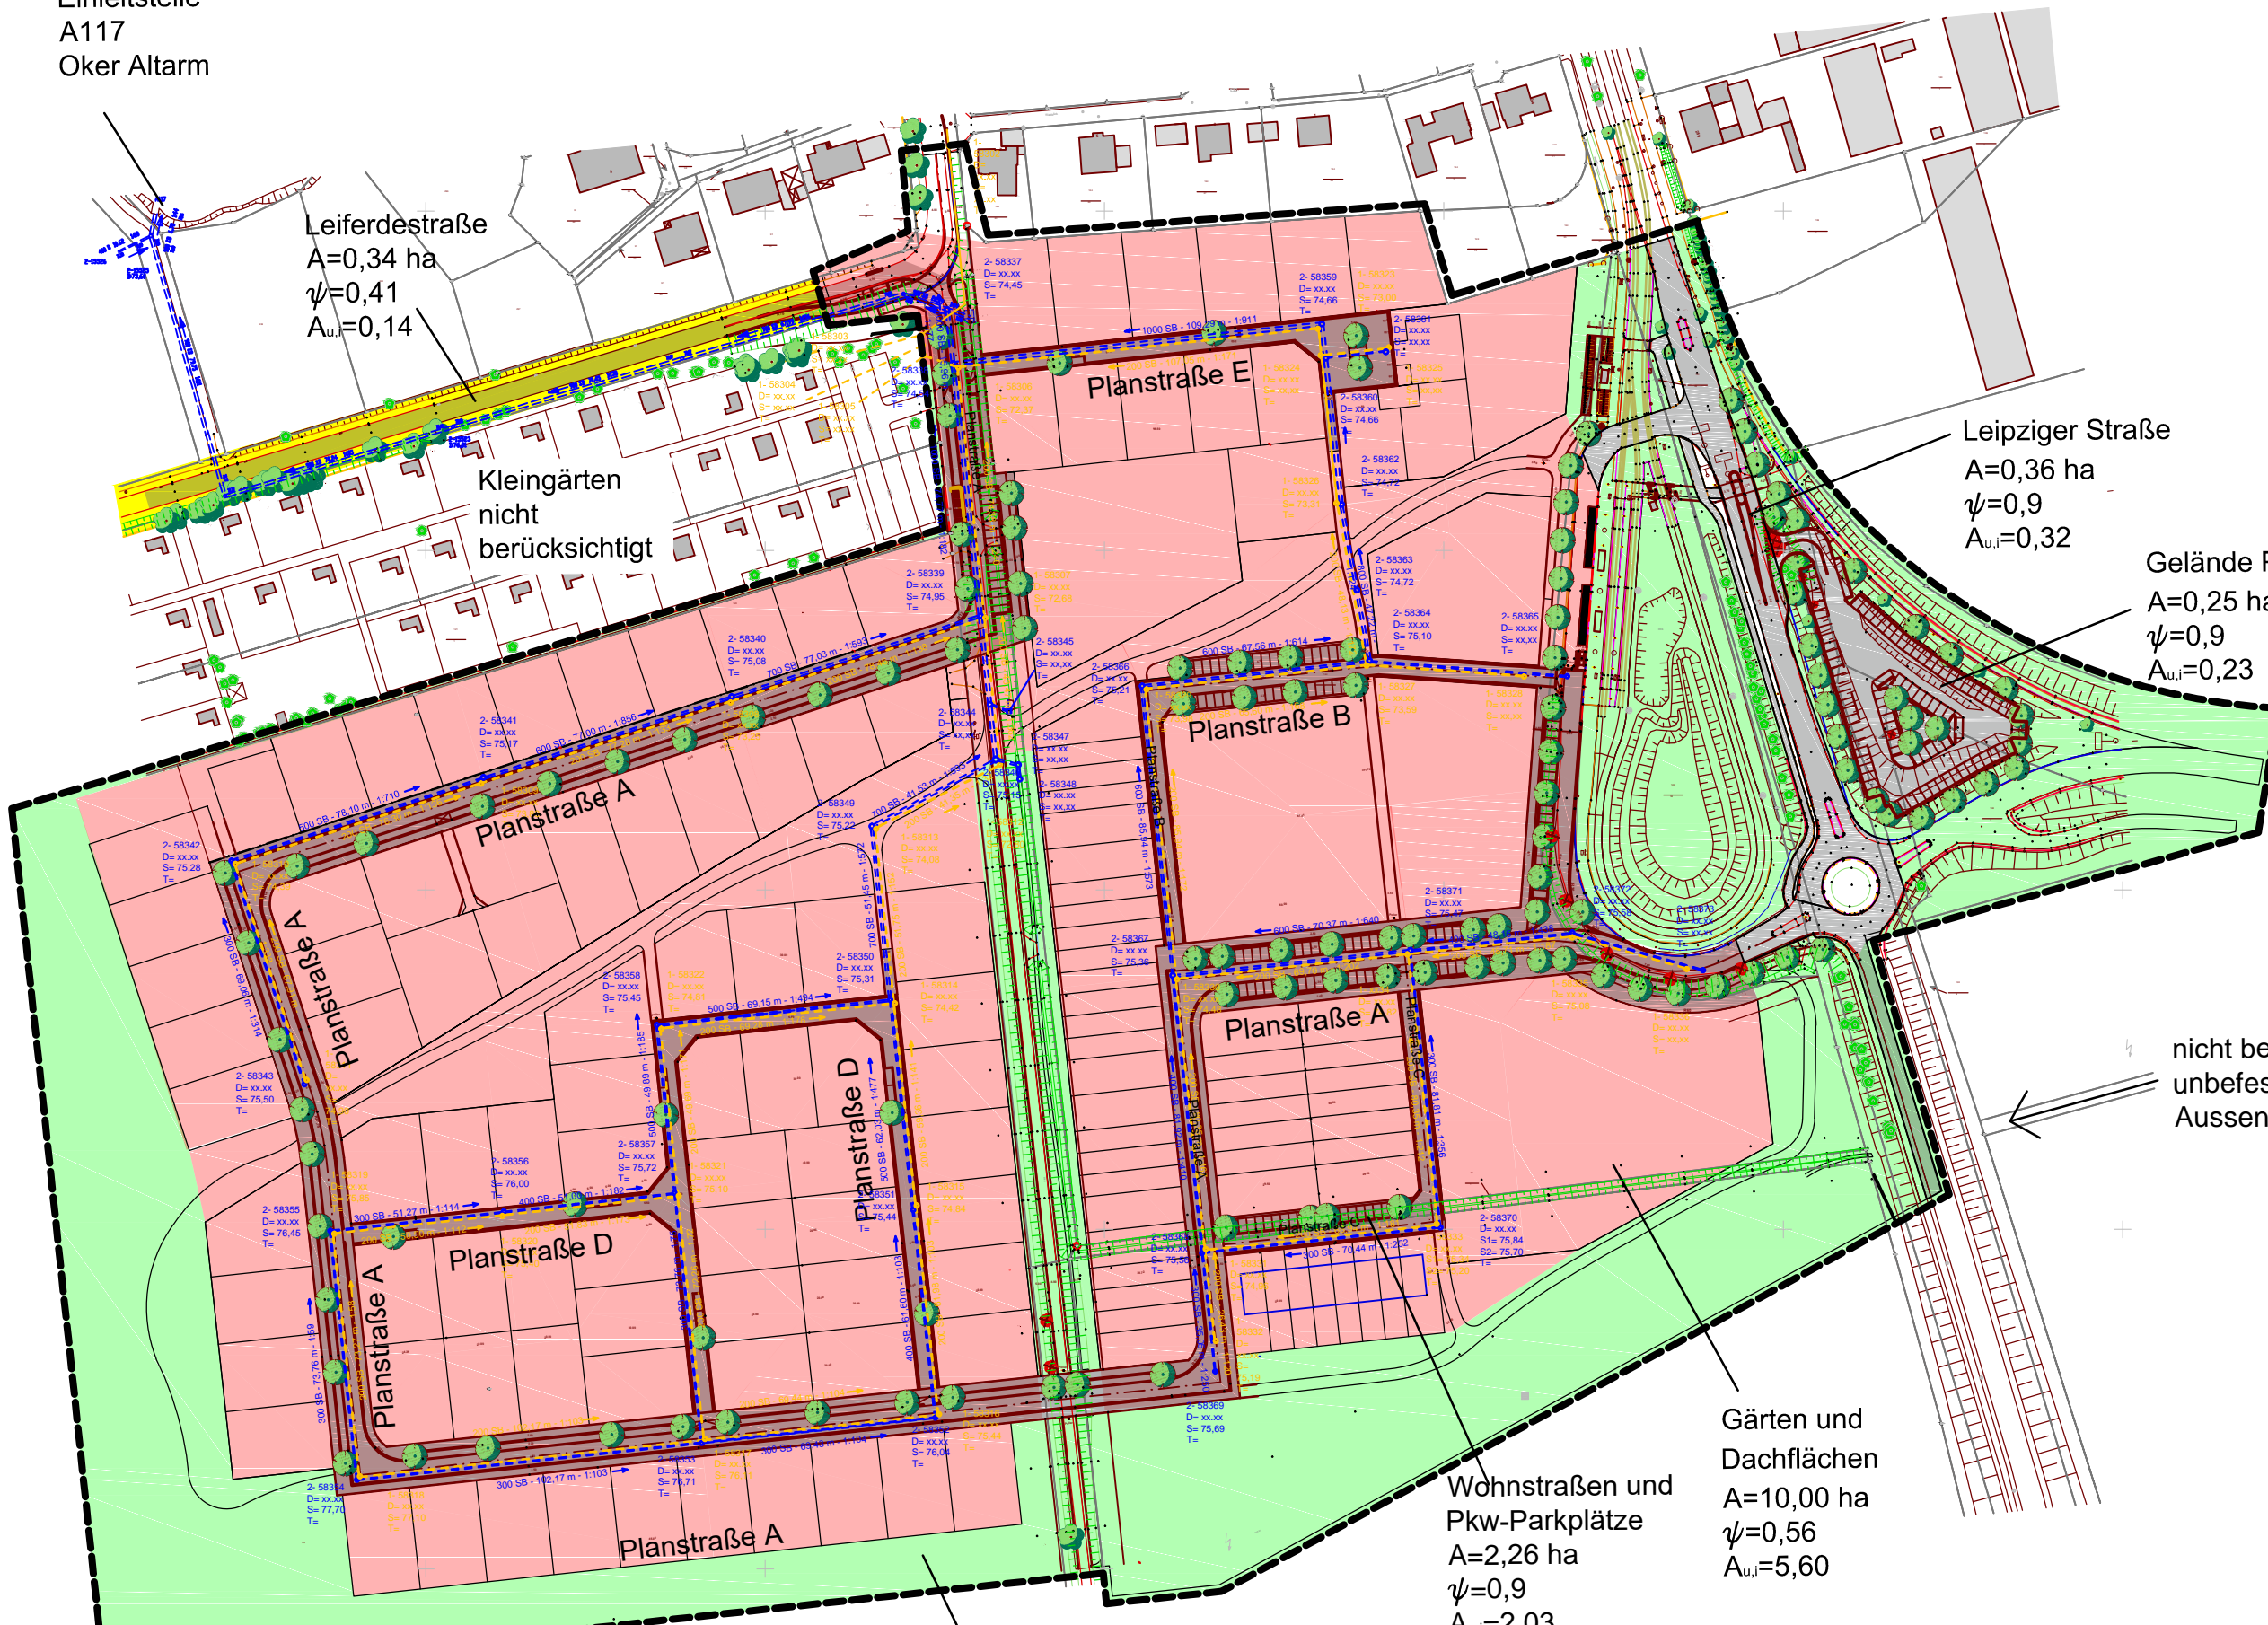


B-Plan Grenze

nicht berücksichtigte  
Grünfläche

Gärten und  
Dachflächen  
A=10,00 ha  
 $\psi=0,56$   
A<sub>u,i</sub>=5,60

Wohnstraßen und  
Pkw-Parkplätze  
A=2,26 ha  
 $\psi=0,9$   
A<sub>u,i</sub>=2,03

 Behrendt Ingenieure GmbH Pontriesen 1, 38170 Vahlberg Tel:(05333) 94 69 87 info@behrendt-ingenieure.de	<b>Wasserrechtsantrag</b> Baugebiet Stöckheim Süd Einzugsgebiet DWA - M153	<b>Entwurfsplanung</b> Datum: 19.04.2017 Plan-Nr.: 5.2 Index: 00 Maßstab: 1:2.000 Blatt-Gr.: 420 x 297	gez.: Scapin 05333 / 946987 gepr.: Behrendt 05333 / 946987
	Datei-Code: PL2697 Ani5.2 Einzugsgebiet DWA_recover		Layout: Anhang 5.2 DWA M 153
	Wasserrechtsantrag		