


Bodenprofil

Station 0 + 300

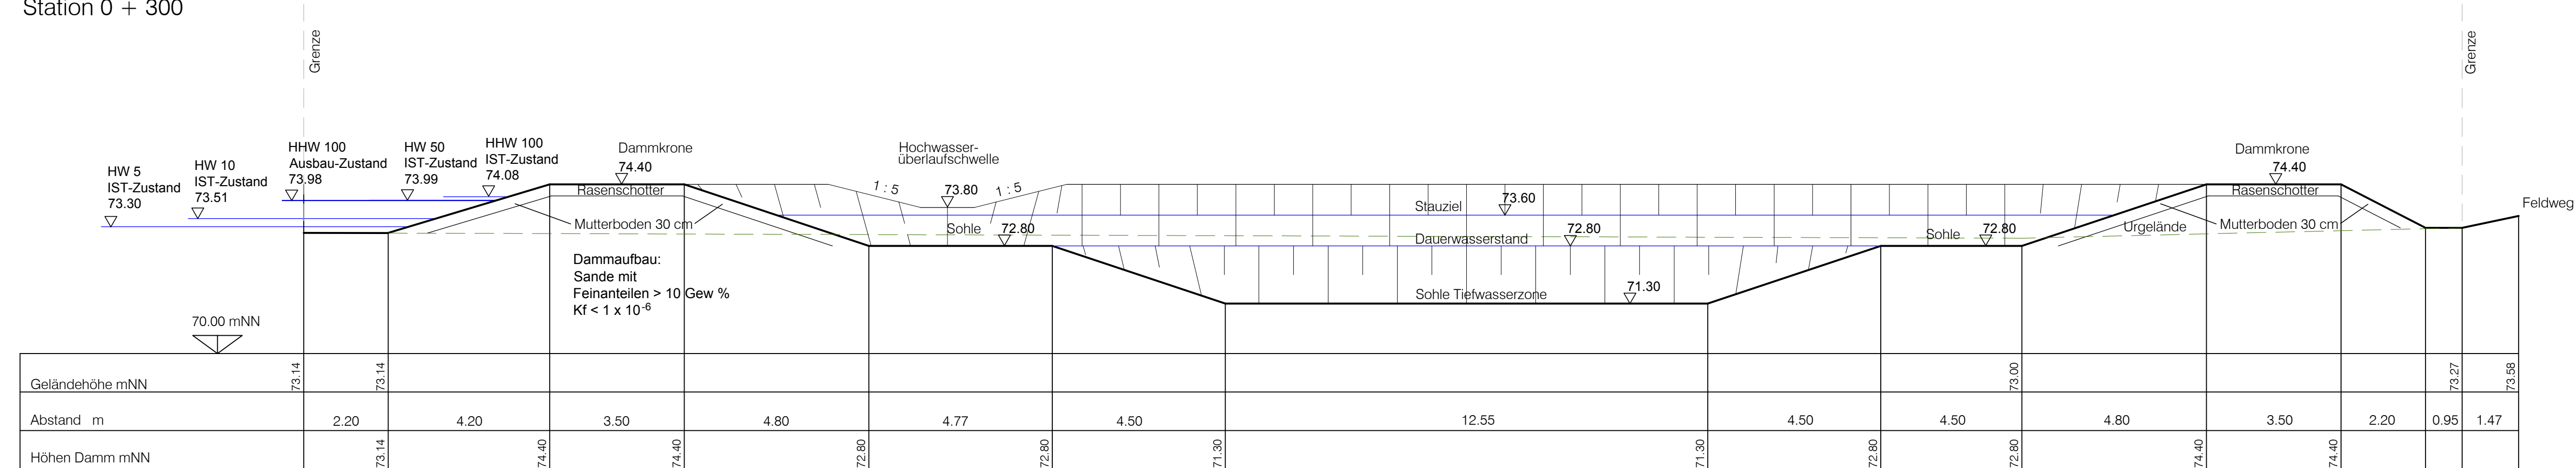

29.03.2011	Behrendt	Hochwasserüberlaufschwelle/ Dammaufbau	a
Datum	Name	Änderung	Index

Höhenangaben in mNN

Behrendt Ingenieure 

SE-BS Stadtentwässerung mbH

Baugebiet Braunstr. Süd RN 41
Neubau Vorfluter und Regenrückhaltebecken
Ausführungsplanung

	Datum	Name	<p>Querprofil Regen- rückhaltebecken</p> <p><small>Datei: Anl_6_2-BS-Braunstr-RRB-OP-RRB.dwg Stand 29.03.11</small></p>
Bearbeitet	15.12.2010	Behrendt	
Gezeichnet	15.12.2010	Wolff	
Gepüft			
Projekt-Nr.	PL 2374		
Maßstab	1 : 100		
Anlage	6.1		