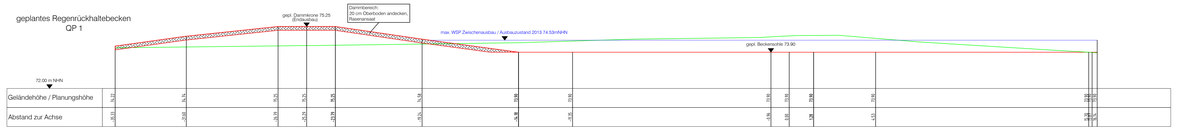

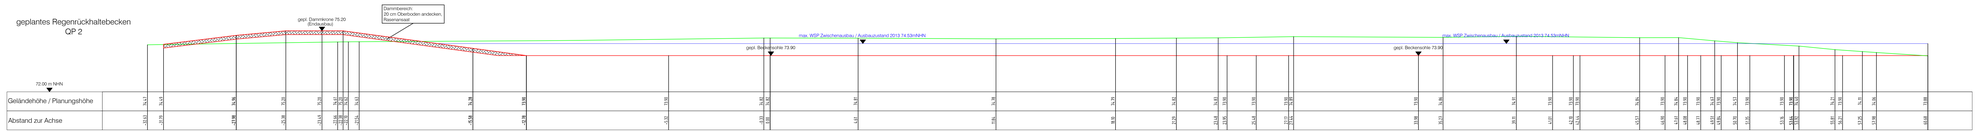

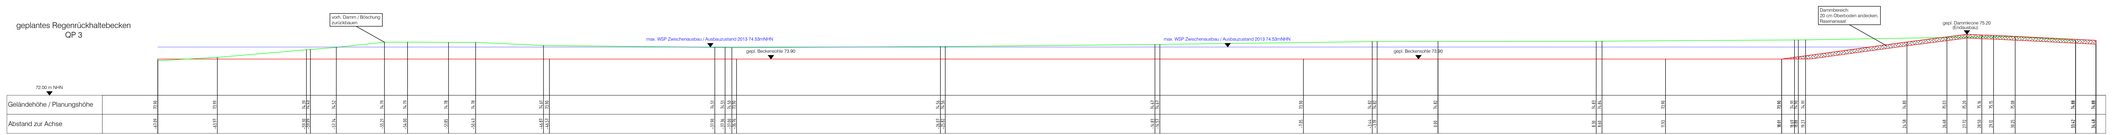

Legende:

geplantes Dammbauwerk / Beckensohle

vorhandenes Gelände

Höhenangaben in mNHN

Ingenieurgesellschaft
Prof. Dr.-Ing. E. Macke mbH
Braunschweig • Dessau-Roßlau

Auftraggeber:

SE BS BS|ENERGY Gruppe — Stadtentwässerung Braunschweig GmbH

Tiefbauliche Erschließung
Bebauungsgebiet Im großen Raffkampe LA 33
Erweiterung Regenrückhaltebecken Lammer Busch-Ost
- Ausführungsplanung -

	Datum	Name
Bearbeitet	13.08.2013	Hupfer
Gezeichnet	14.08.2013	Röhr
Geprüft		
Projekt -Nr.	BS - 36 / 2013 - 2	
Maßstab	1:100	
Anlage	3	Blatt

Querprofile
1 - 3

Datei BS-LB-Raff02.dwg Stand 14.08.2013