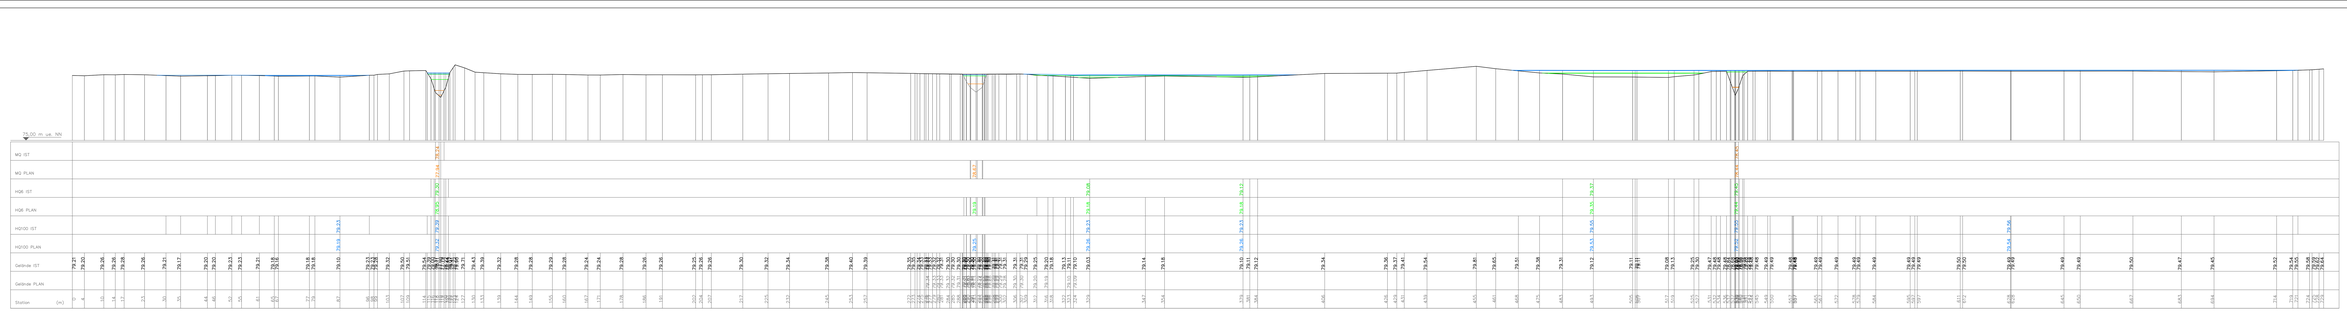

Projekt	: Braunschweig, HyNW Renat, Wabe	
Auftraggeber	: Stadt Braunschweig	
Fluss	: Wabe	
Planinhalt	: Talraumprofil 2	
Maßstäbe:		Anlage : 3
Länge 1 :	500	Blatt : 2
Höhe 1 :	100	Datum : 09.05.2014