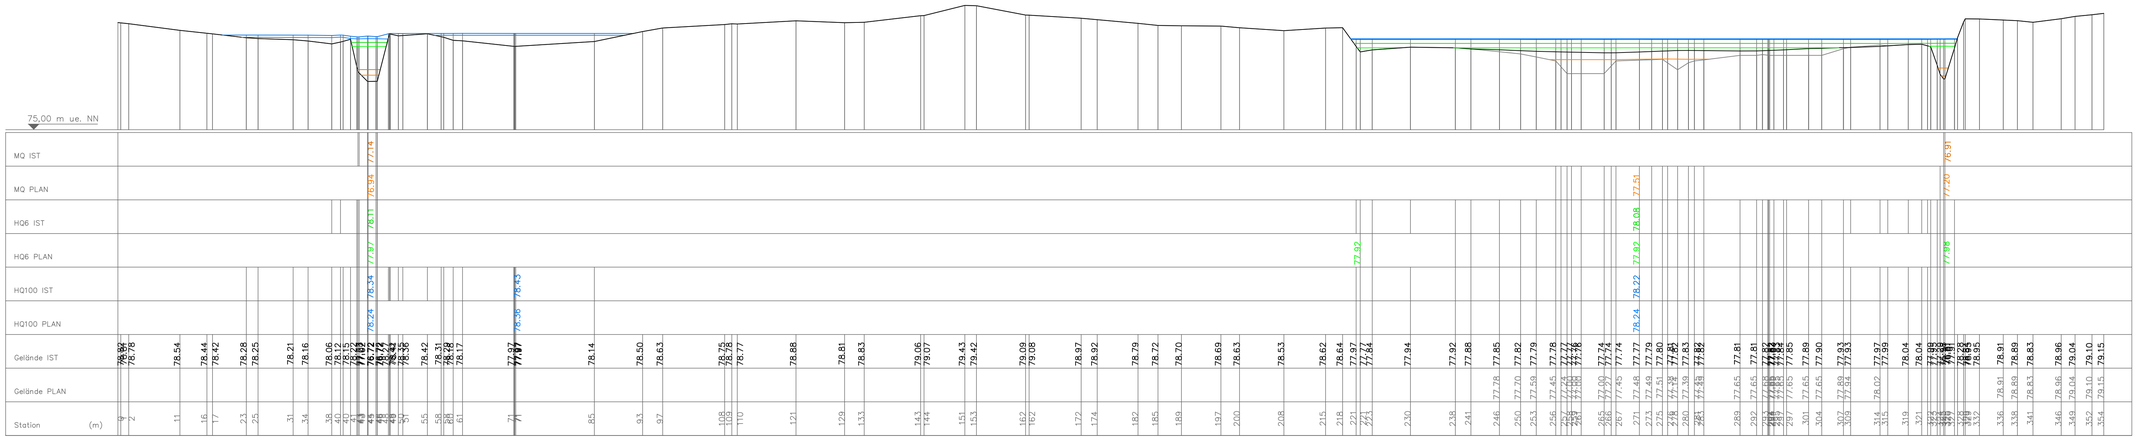

Projekt	: Braunschweig, HyNW Renat. Wabe
Auftraggeber	: Stadt Braunschweig
Fluss	: Wabe
Planinhalt	: Talraumprofil 4

Maßstäbe:		Anlage :	3
Länge 1 :	500	Blatt :	4
Höhe 1 :	100	Datum :	09.05.2014