




Zulaufschacht RW Bahnquerung

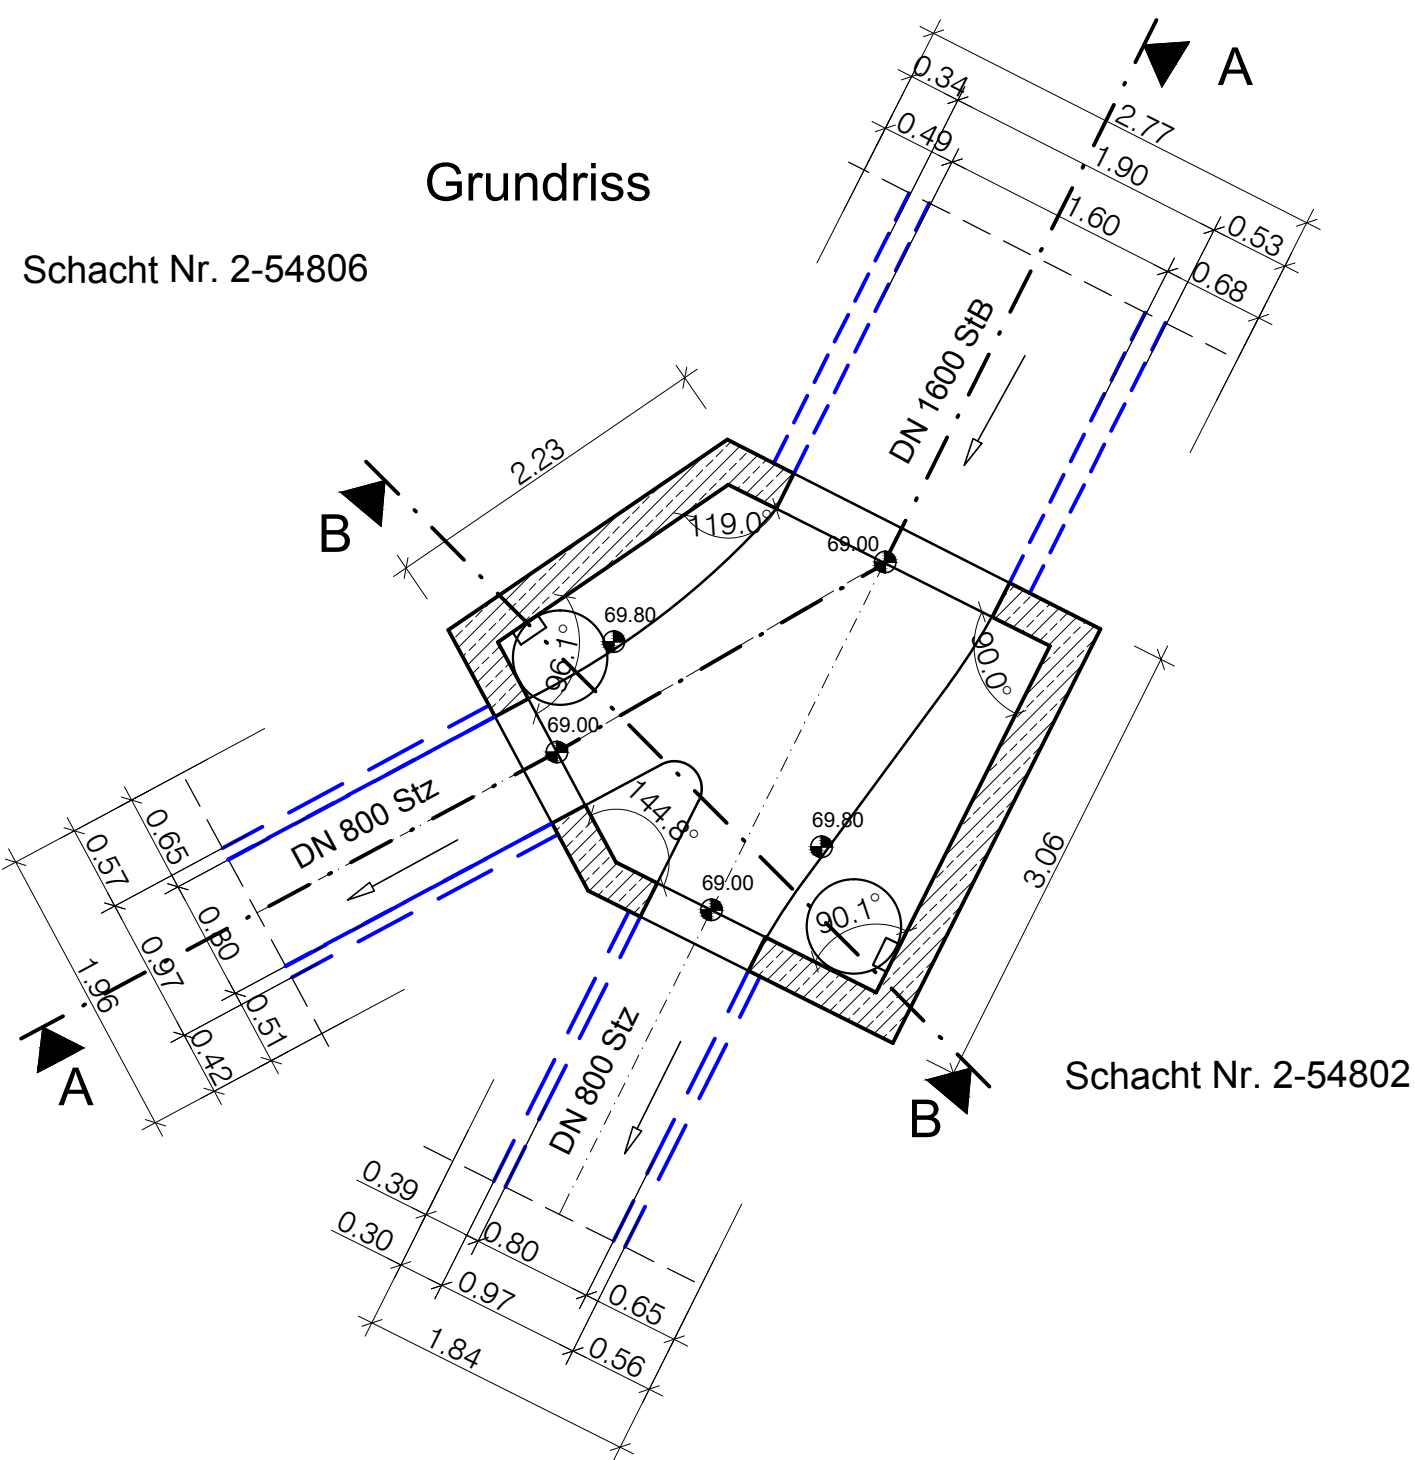

Schnitt B-B

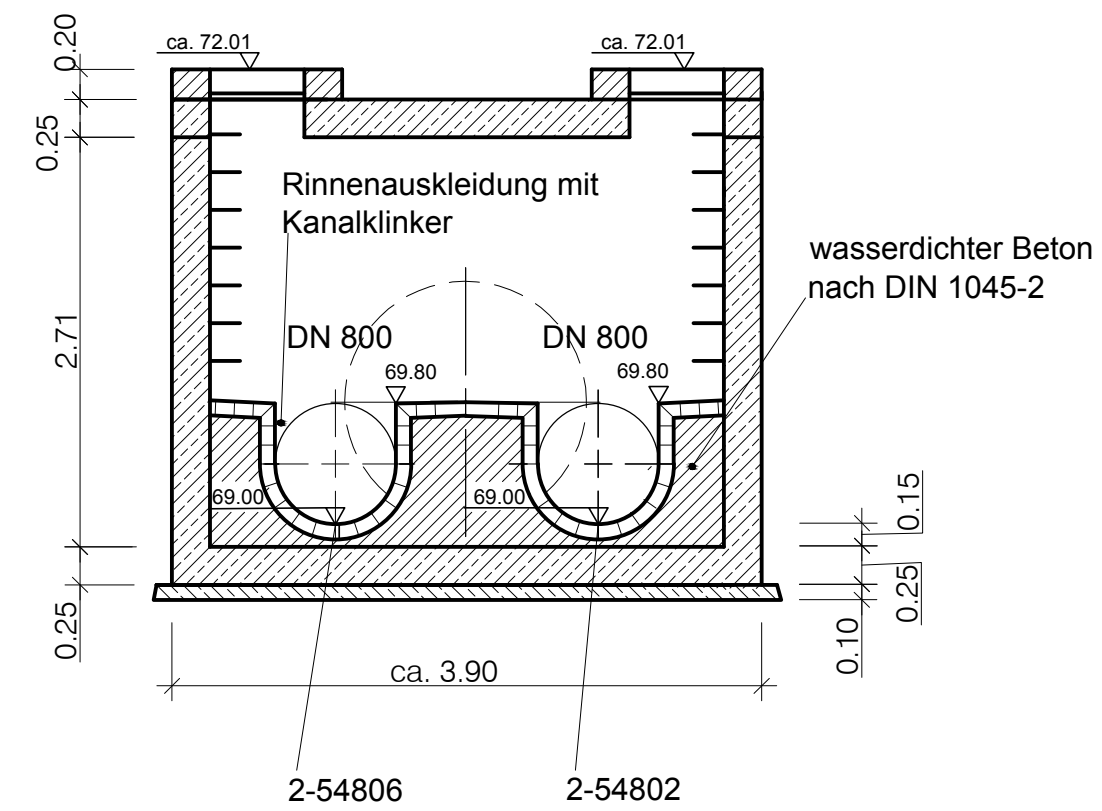


Schnitt A-A

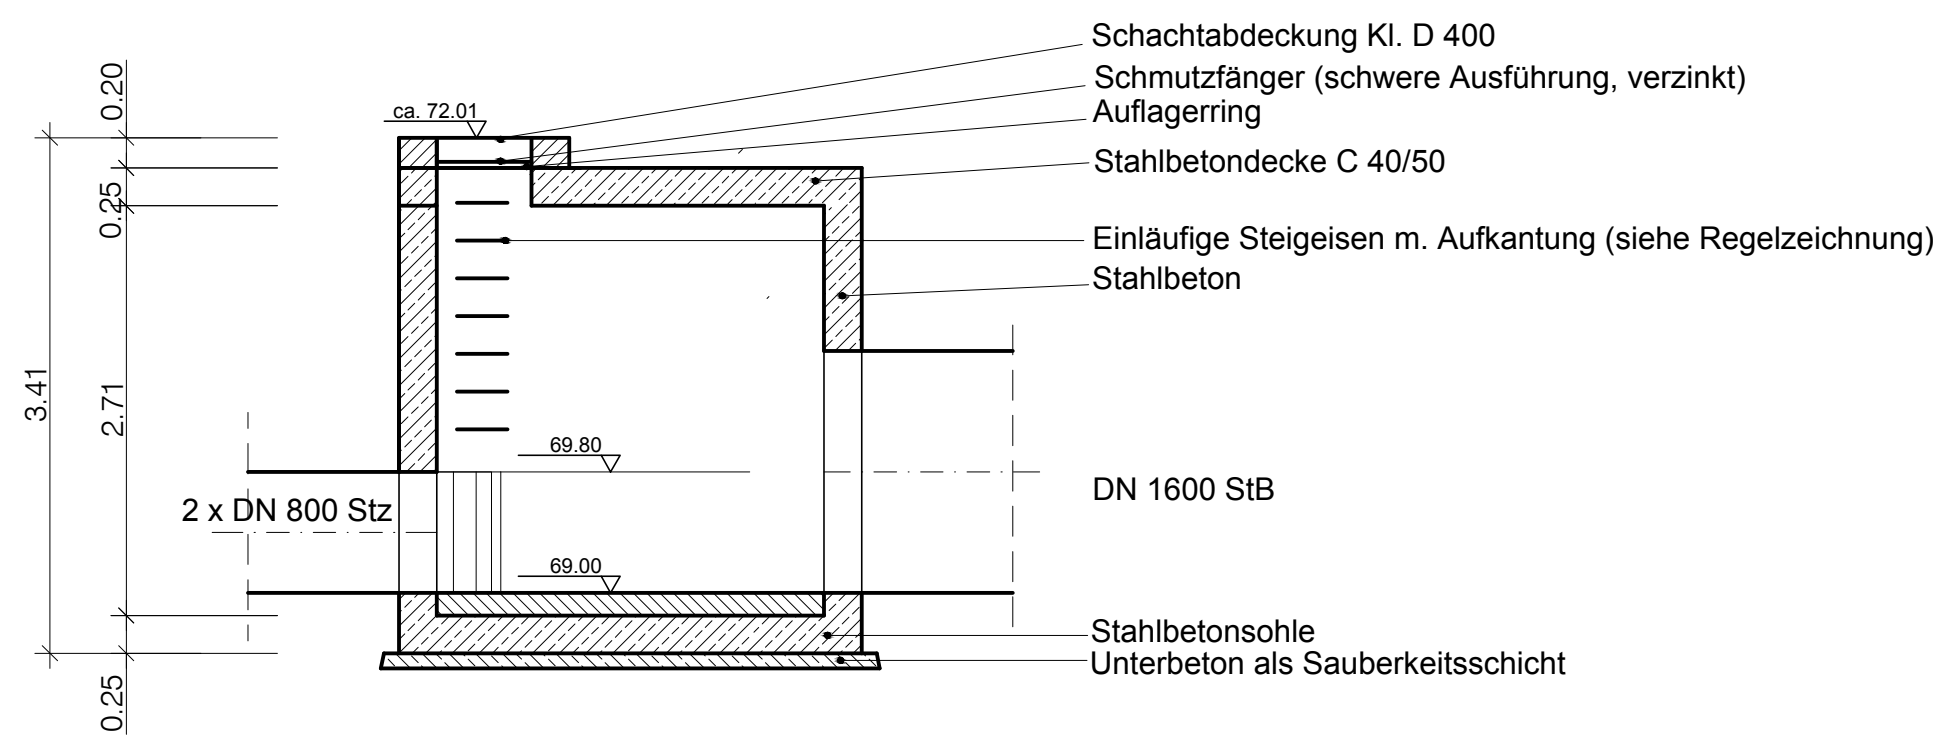

Datum	Name	Änderung	Index

Höhenangaben in mNN

Behrendt Ingenieure

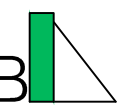

SE-BS Stadtentwässerung Braunschweig GmbH

Entwässerungsplanung WA 70, WA 67, BI 39
RW Kanalisation, Bahnquerung

Ausführungsplanung

	Datum	Name	Zulaufschacht RW Schacht-Nr. 2-54806/2-54802
Bearbeitet	26.11.2009	Behrendt	
Gezeichnet	26.11.2009	Wolff	
Geprüft			
Projekt-Nr.	PL 2419		
Maßstab	1:50		
Anlage	8.3		

Datei: Zulaufschacht RW.dwg Stand 15.12.2009