


Zeichenerklärung

- A 39** Bundesautobahn Nr. 39
- B 4** Bundesstraße Nr. 4
- L 295** Landesstraße Nr. 295
- K 29** Kreisstraße Nr. 29
- Strassenbaumaßnahme**
- Gewässer**

Land Niedersachsen  
Stadt Braunschweig

Ersatzneubau des Bauwerks  
"BS 2"  
am Autobahnkreuz Braunschweig-Süd  
A 39 / B 4 (A 395)

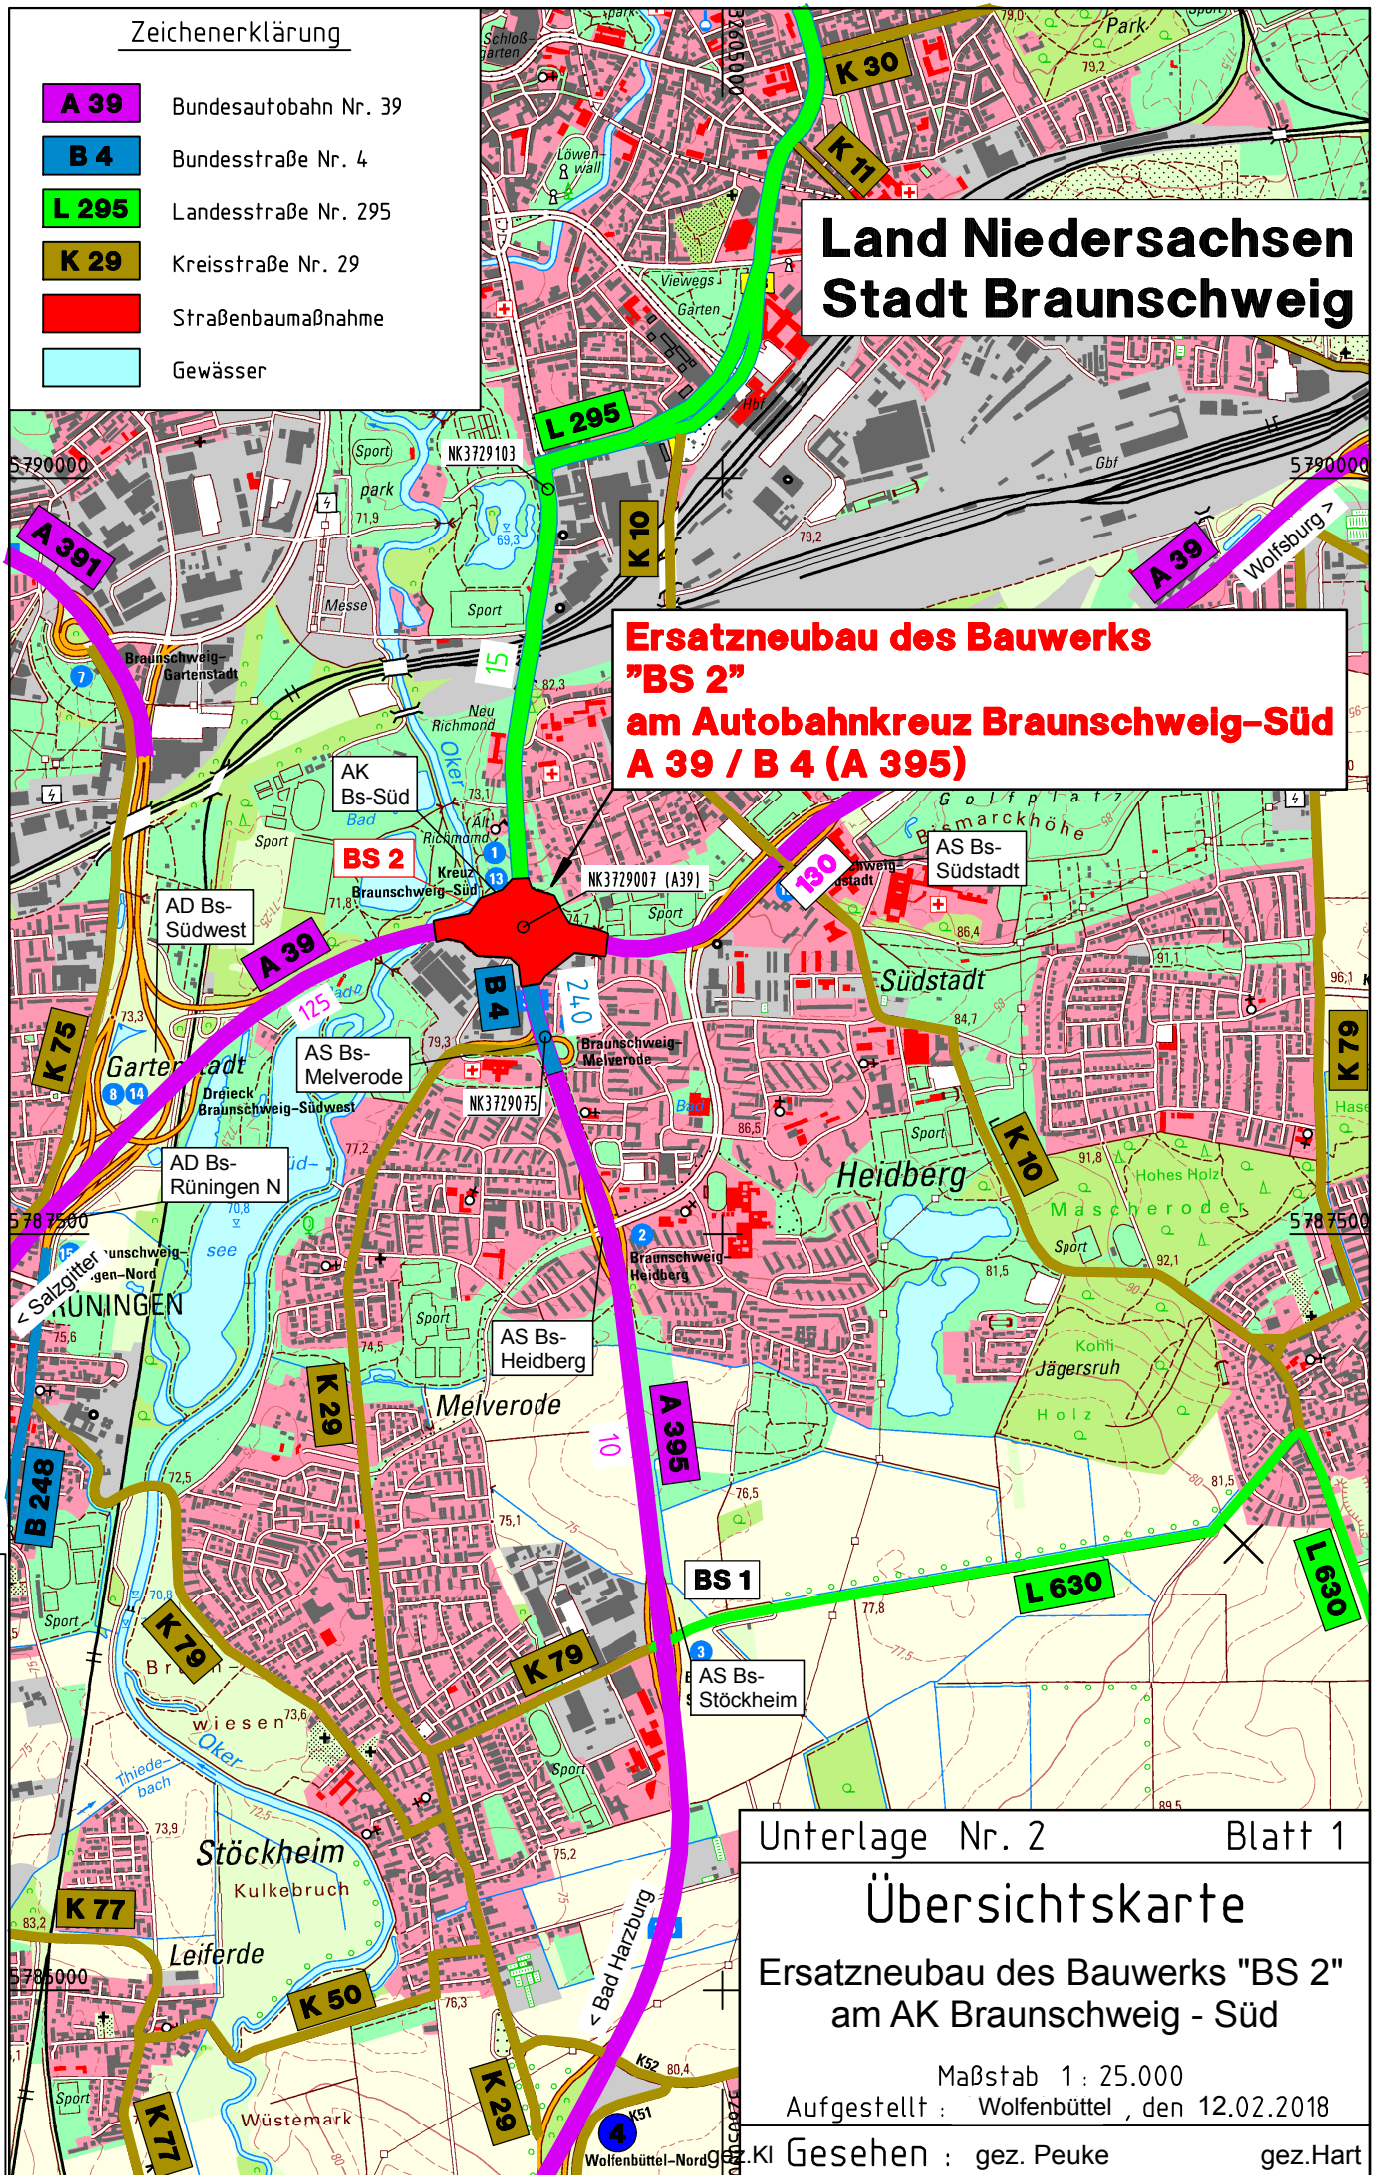

Quelle: Auszug aus den Geobasisdaten der Niedersächsischen Vermessungs- und Katasterverwaltung © 2012 LGLN

Unterlage Nr. 2 Blatt 1  
Übersichtskarte  
Ersatzneubau des Bauwerks "BS 2"  
am AK Braunschweig - Süd  
Maßstab 1 : 25.000  
Aufgestellt : Wolfenbüttel , den 12.02.2018  
Gesehen : gez. Peuke gez. Hart