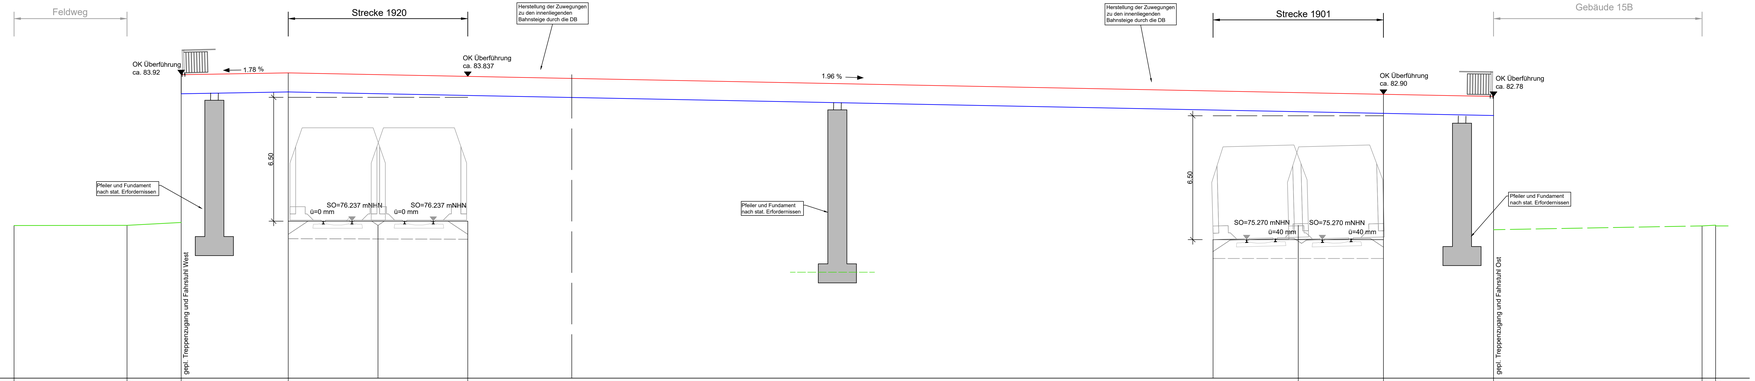

Legende:

- Geländehöhe
- Planung OK Überführung
- Planung UK Überführung

Koordinatensystem:	UTM/ETRS89 LS 489
Höhensystem:	DHHN/74 HS 130

Stadt Braunschweig
Fachbereich Tiefbau und Verkehr
Abt. Verkehrsplanung u. Verkehrsmanagement
Bohlweg 30
38100 Braunschweig

Haltepunkt Leiferde
Machbarkeitsuntersuchung
Barrierefreie Gehwegüberführung
Variante 4 Längsschnitt

	Datum	Name	Maßstab:
bearbeitet:		Ehrenreich	1 : 100
gezeichnet:	26.05.2023	Blügen-Köhler	

© Stadt Braunschweig Abt. Geoinformation