



Vorfluter Ost  
 Querprofil 4  
 Station 12+169.98

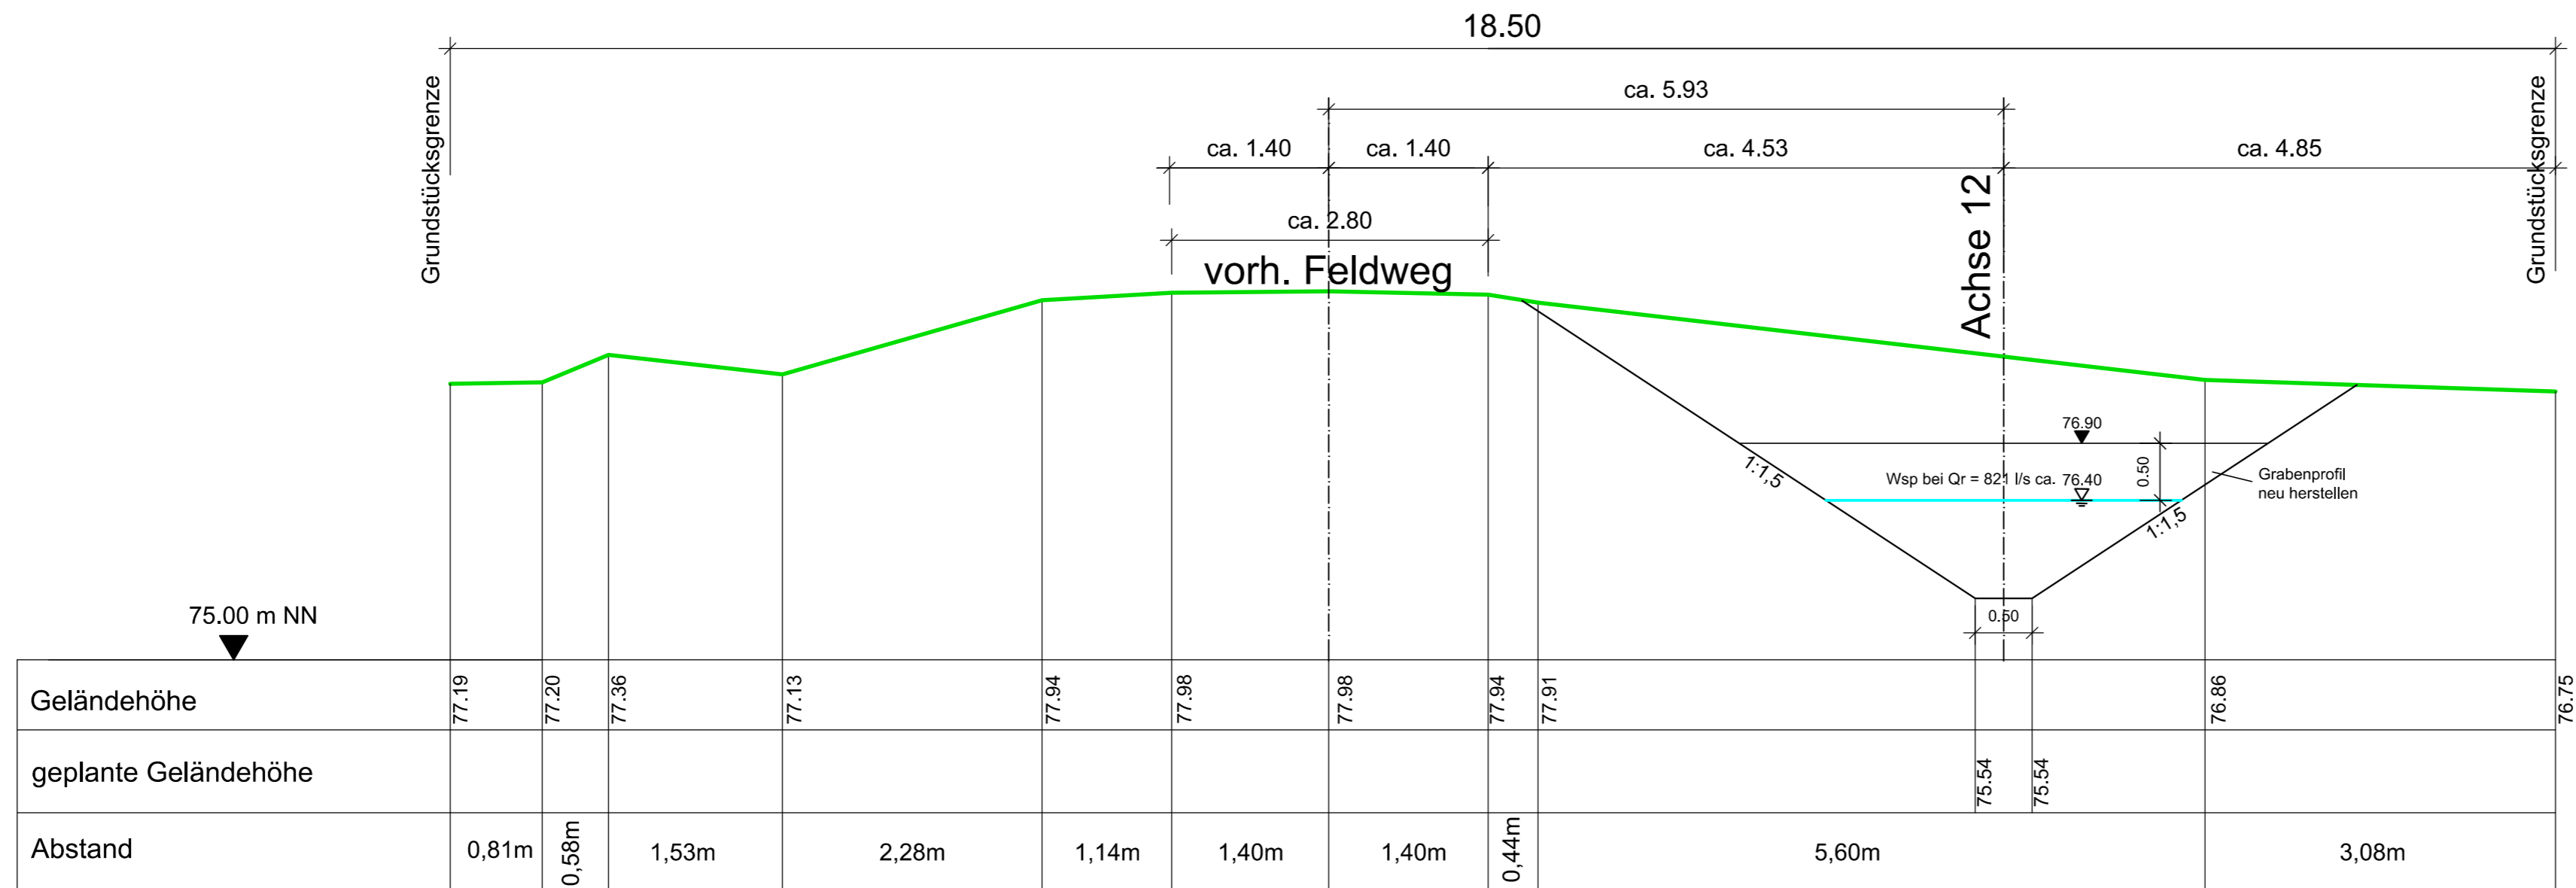

Datum	Name	Änderung	Index

  
**Behrendt Ingenieure GmbH**  
Pontriesen 1; 38170 Vahlberg; Tel:(05333) 94 69 87; Fax:(05333) 94 82 468; info@behrendt-ingenieure.de

**Grundstücksgesellschaft Braunschweig mbH**

Baugebiet Stöckheim-Süd  
 Vorfluter  
 Entwurfsplanung

	Datum	Name	Vorfluter Ost Querprofil 4 Station 12+169.98
Bearbeitet	30.03.2017	Scapin	
Gezeichnet	30.03.2017	Geier	
Geprüft			
Projekt-Nr.			
Maßstab	1 : 50		
Anlage	10.10		<small>Datei:Anl10_RQ.dwg Stand: 07.04.2017</small>