




### Station 0 + 000

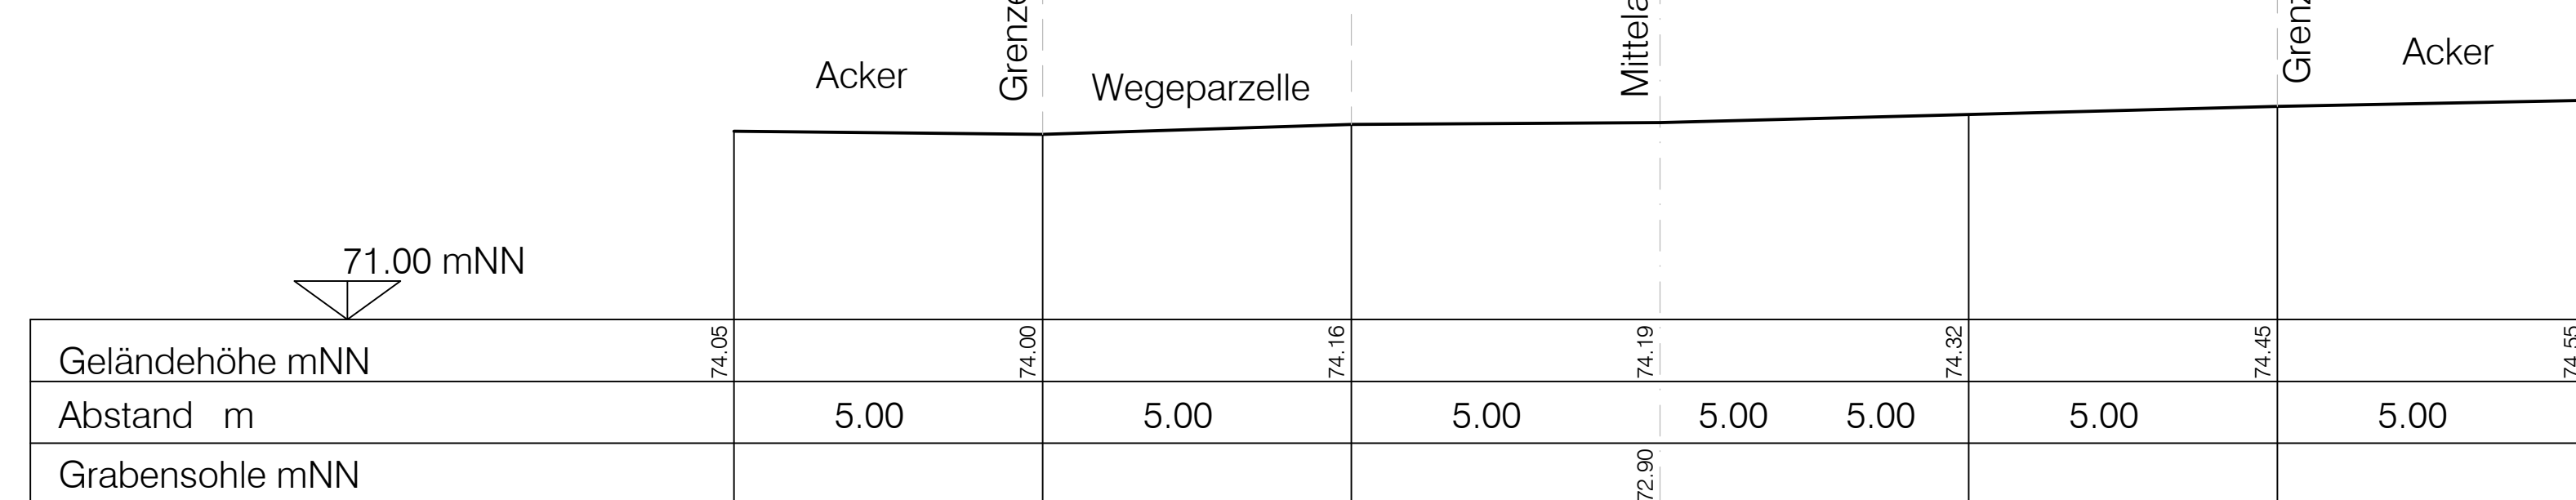


### Station 0 + 025

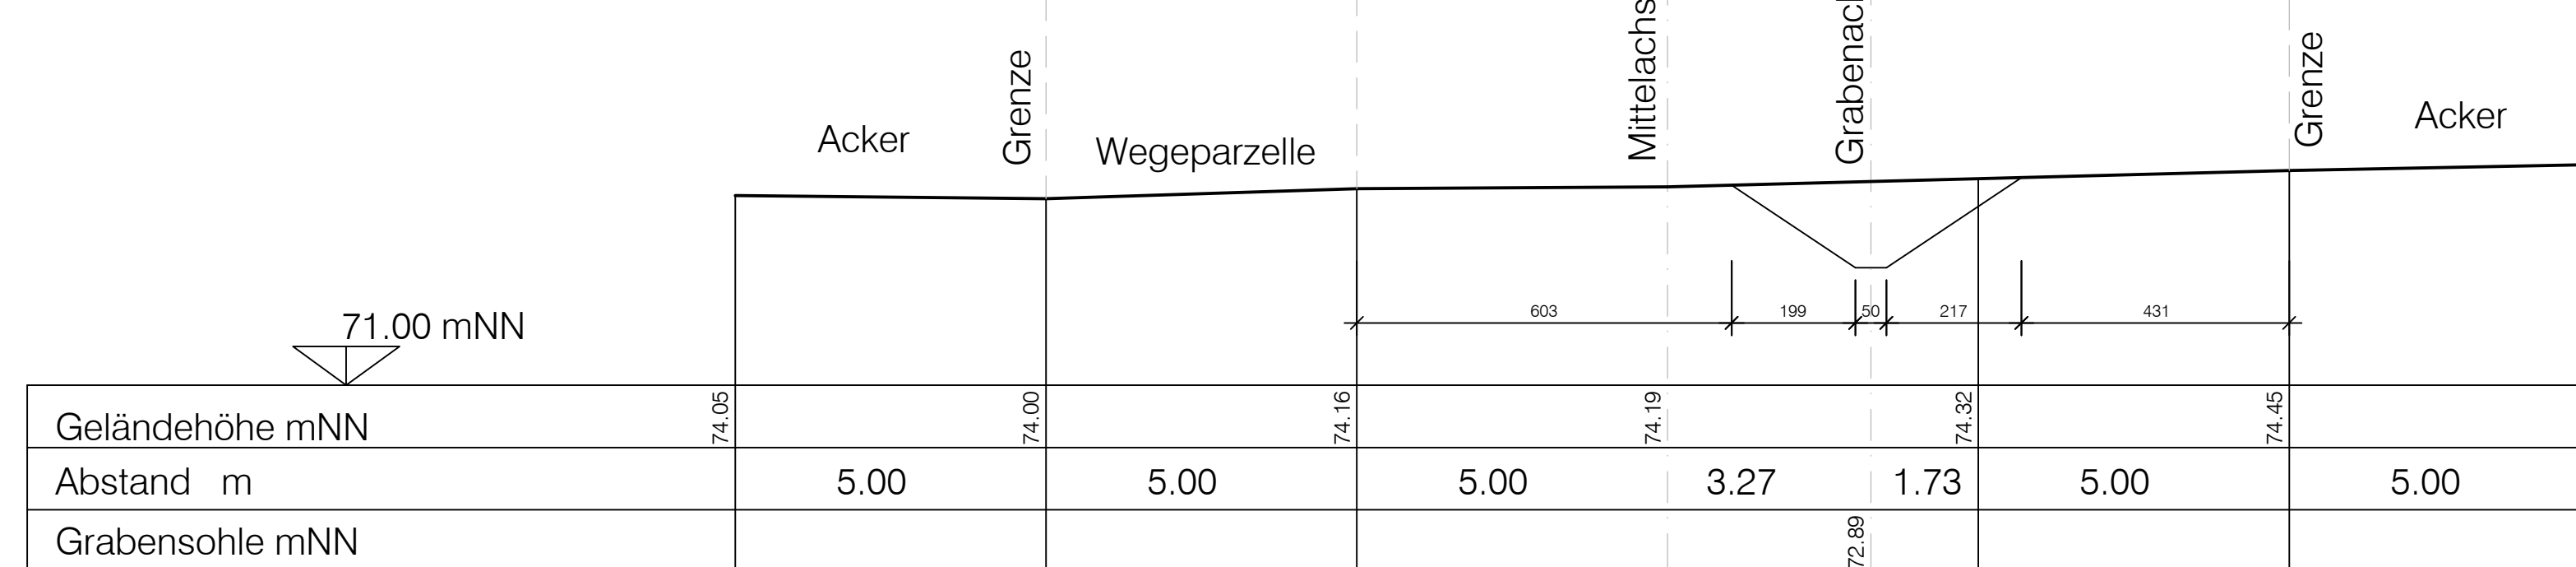


### Station 0 + 050

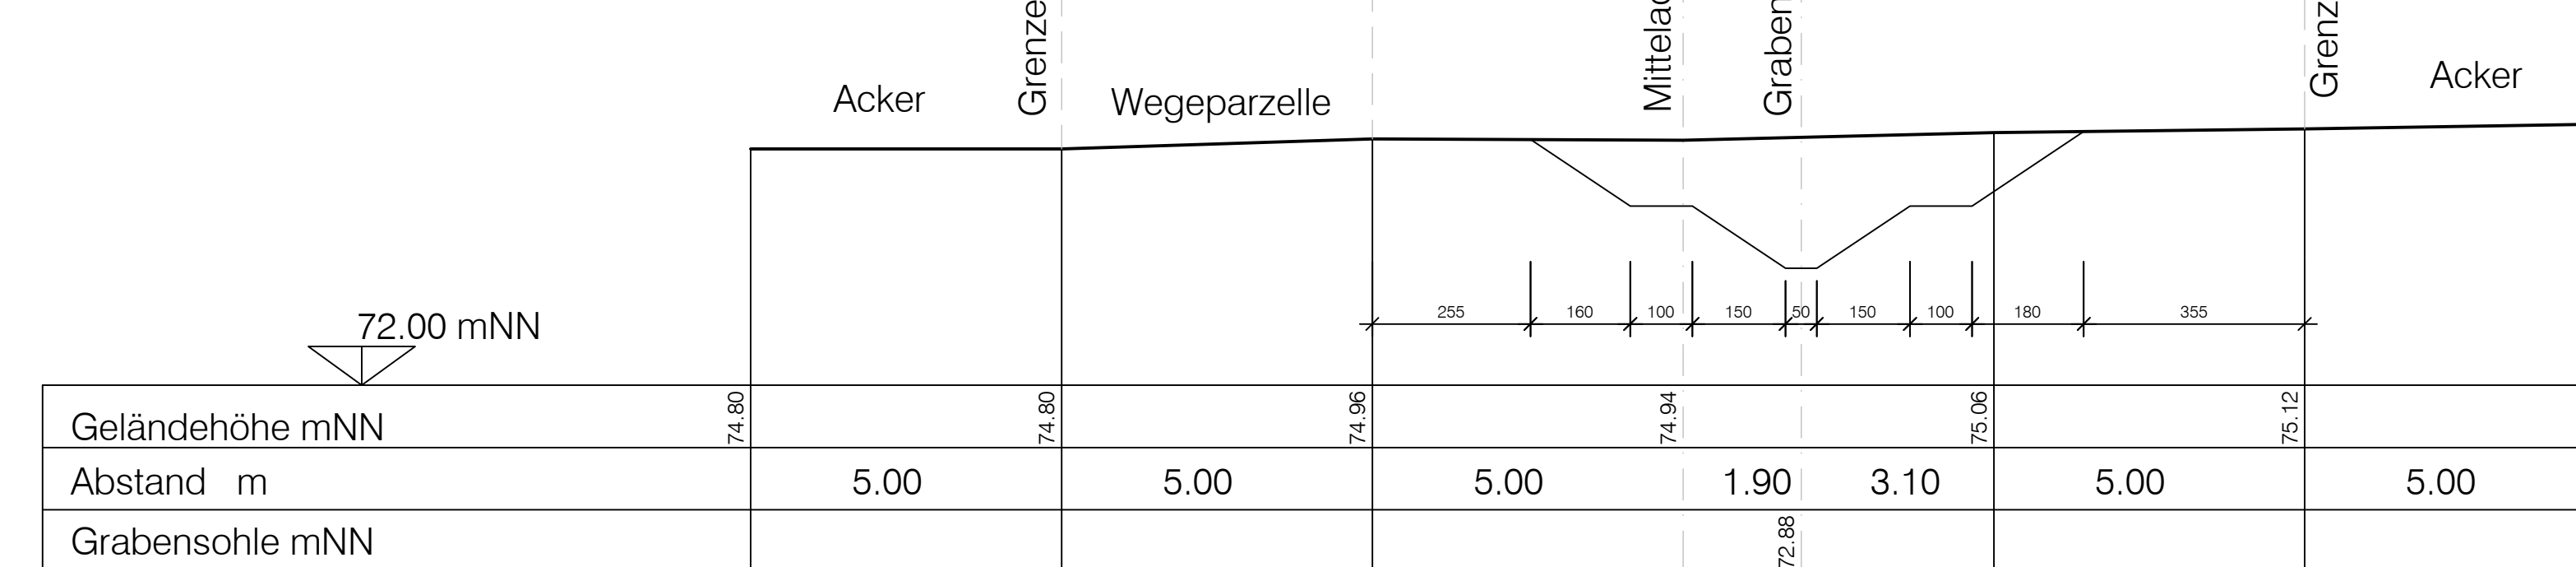

### Station 0 + 075

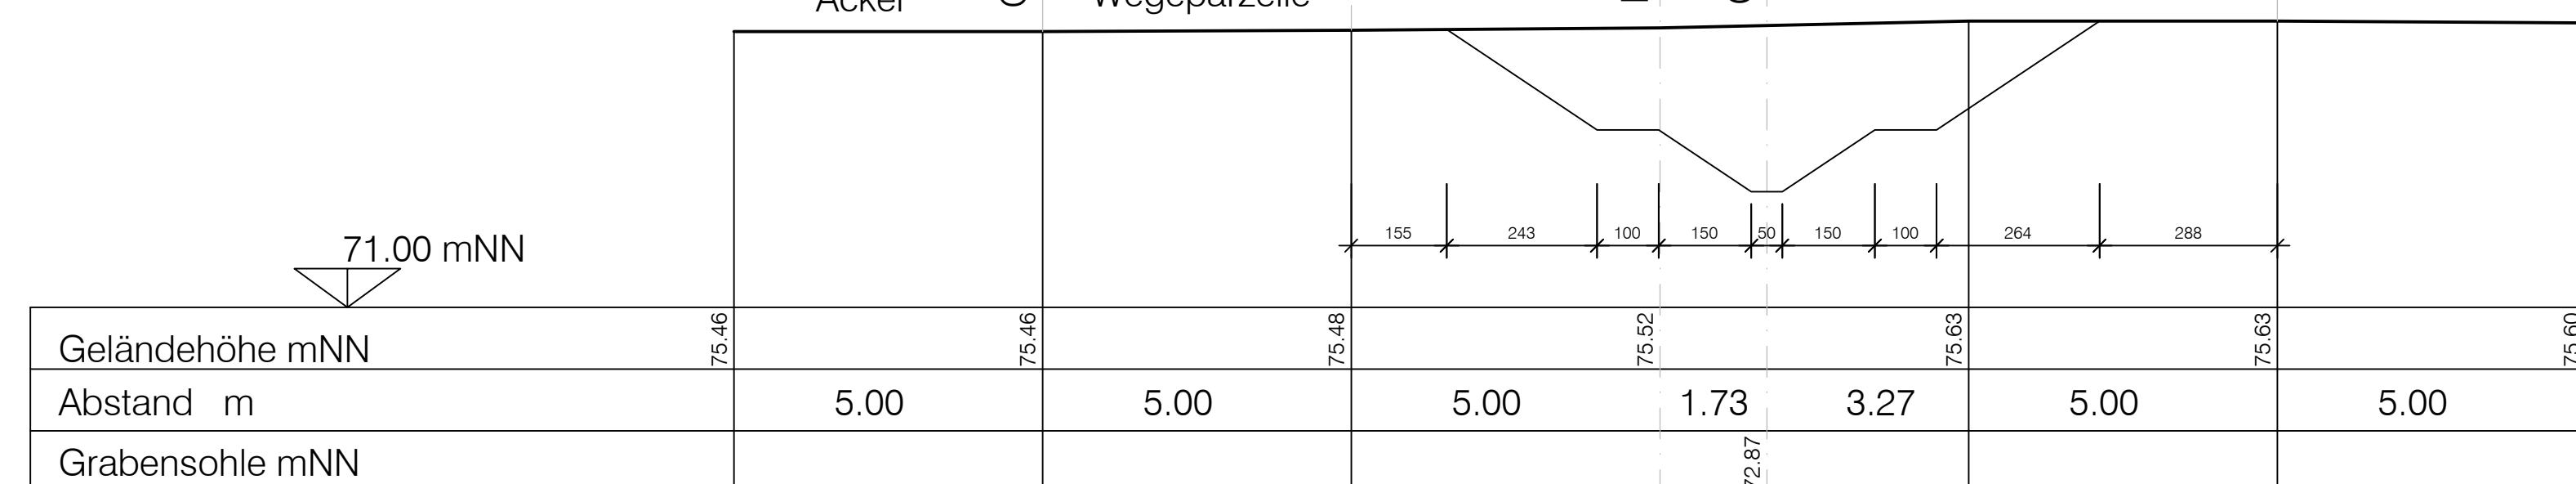


### Station 0 + 100

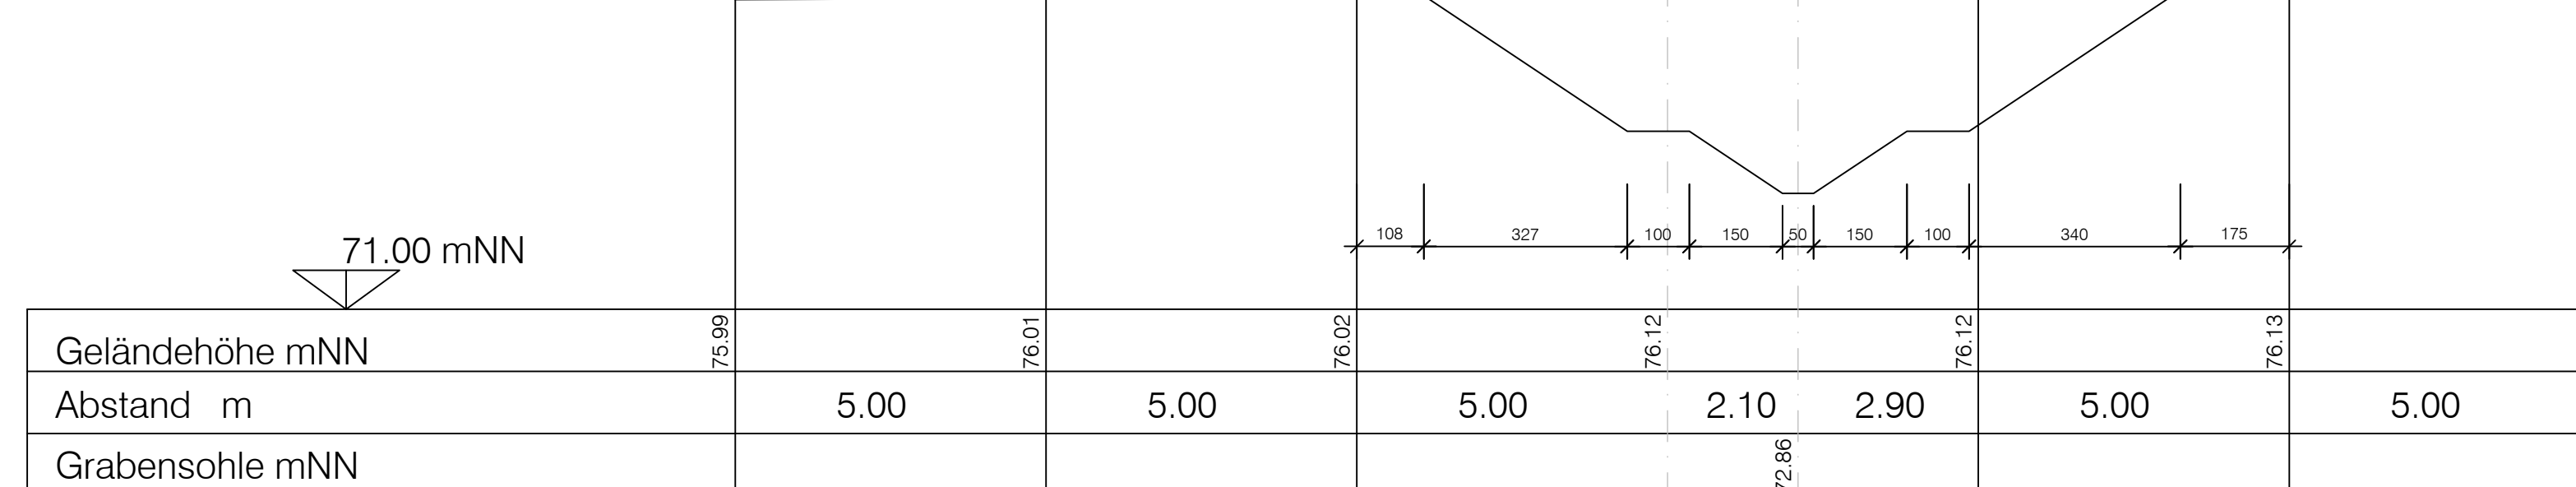


### Station 0 + 125




### Station 0 + 150

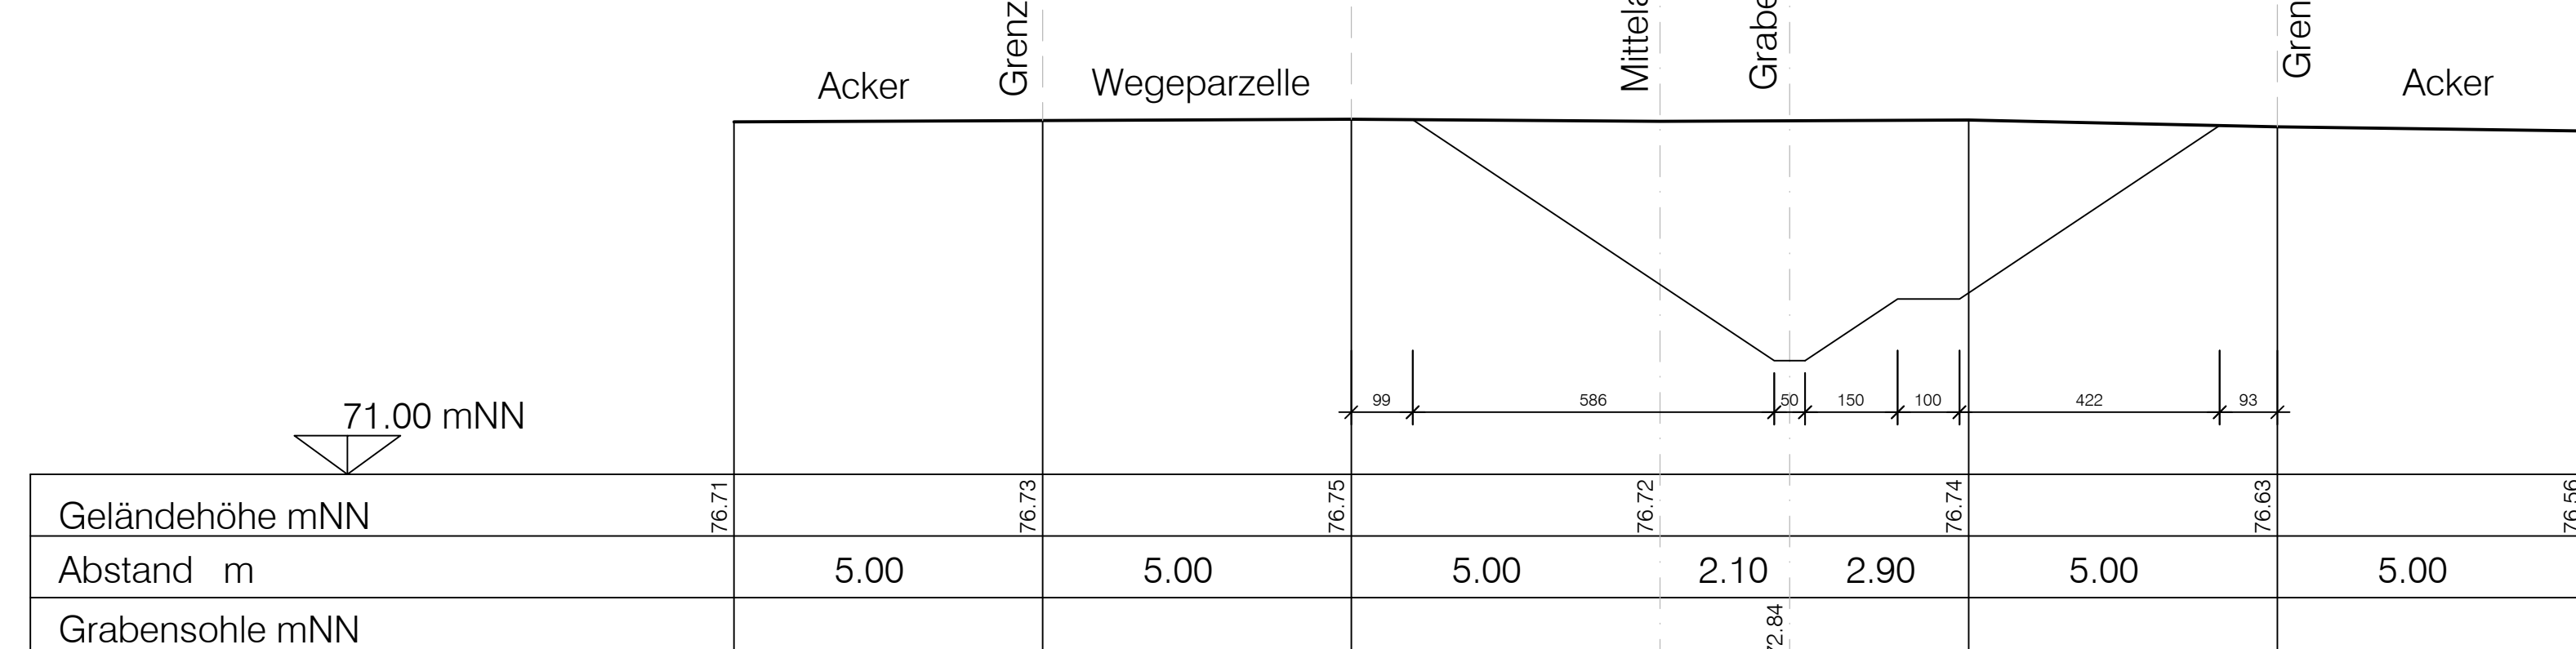


### Station 0 + 175

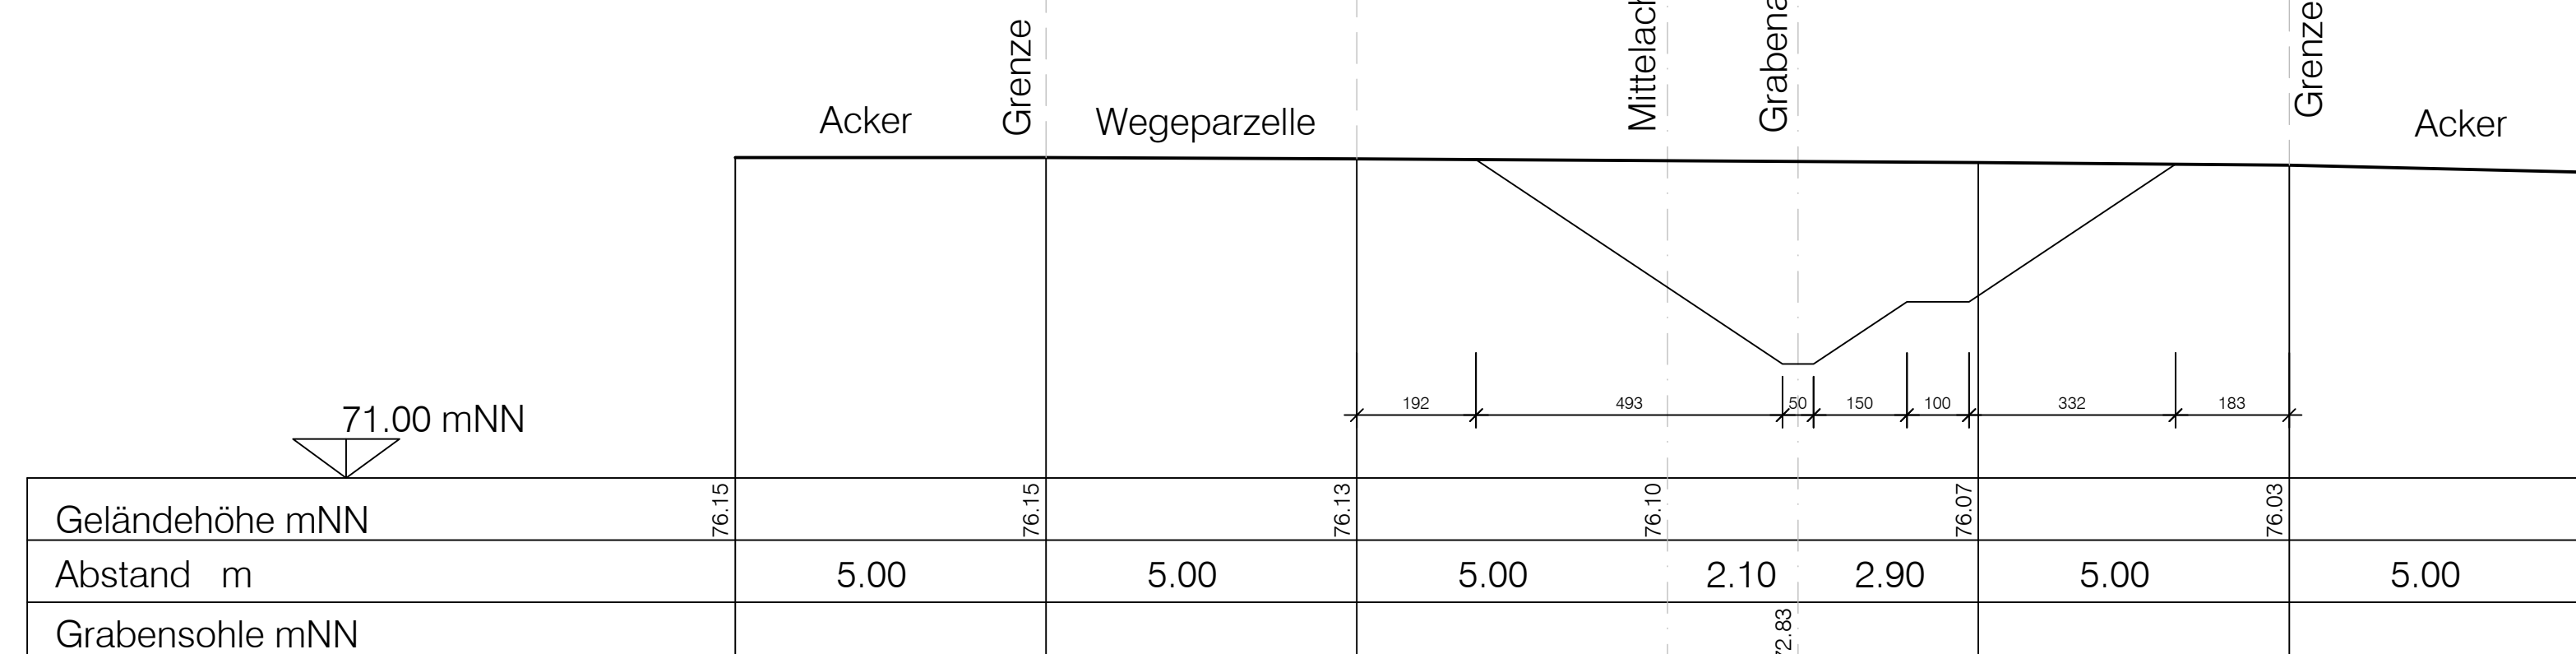

### Station 0 + 200

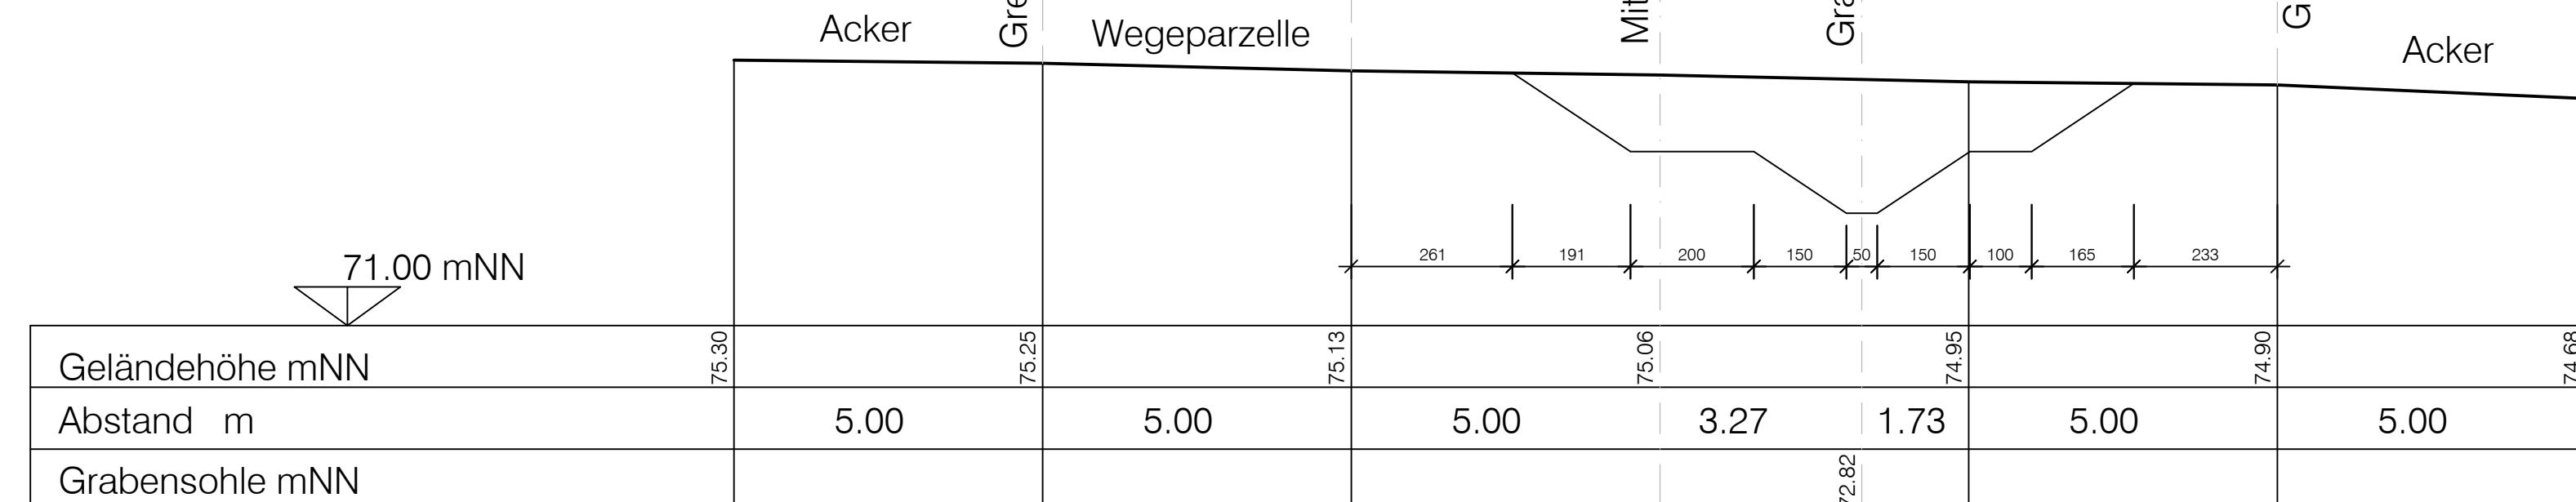

### Station 0 + 225

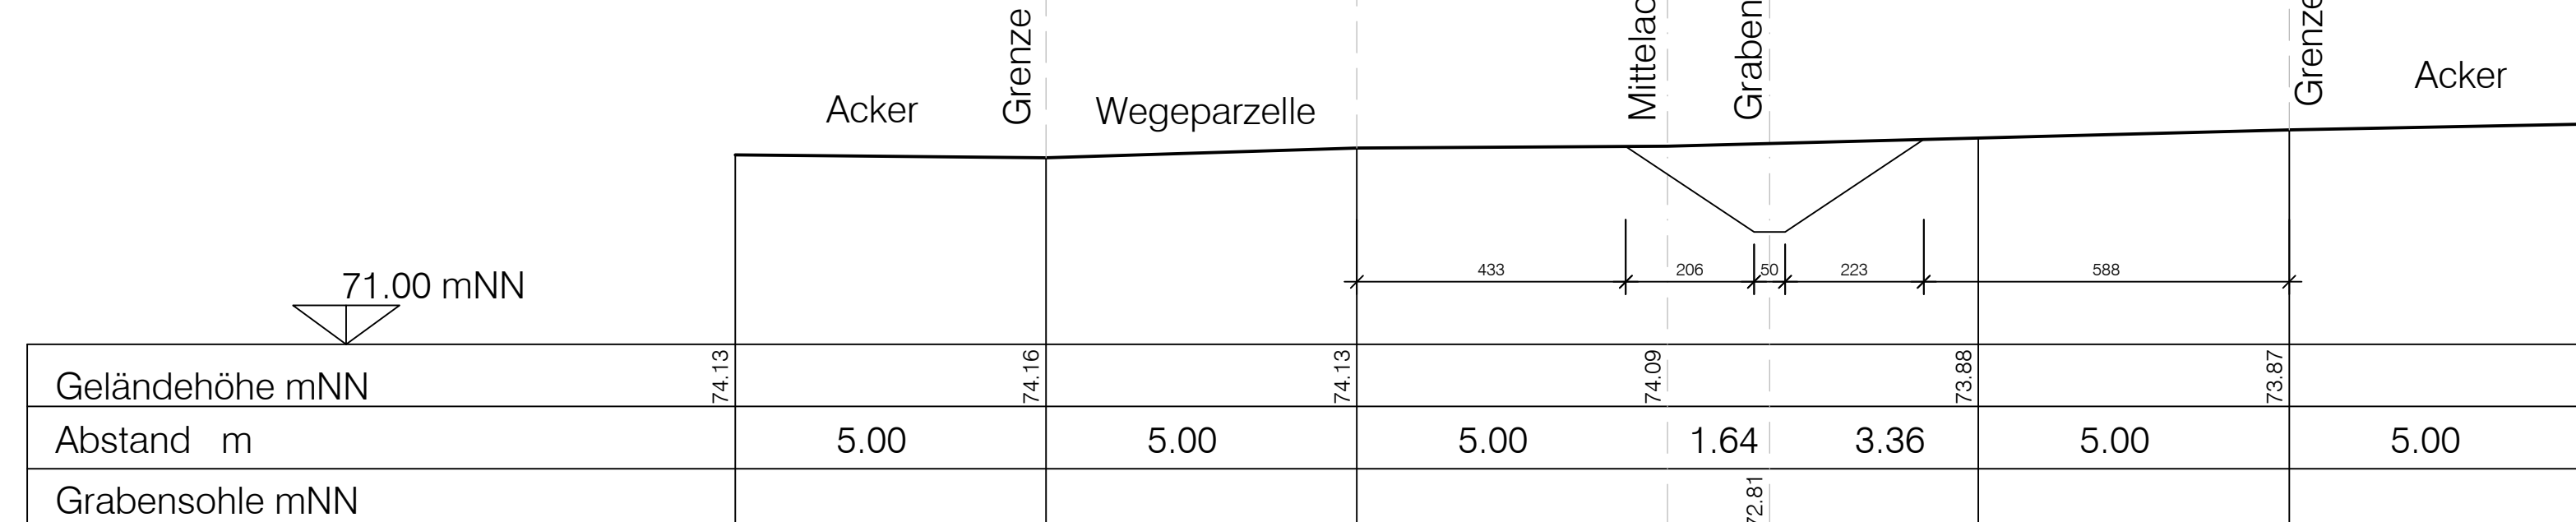

Datum	Name	Änderung	Index

#### Höhenangaben in mNN

Behrendt Ingenieure



#### SE-BS Stadtentwässerung mbH

Baugebiet Braunstr. Süd RN 41  
Neubau Vorfluter und Regenrückhaltebecken  
Ausführungsplanung

Bearbeitet	Datum	Name	Querprofile Vorfluter
	14.12.2008	Behrendt	
Gezeichnet	14.12.2008	Behrendt	
Geprüft			
Projekt-Nr.	PL 2374		
Maßstab	1 : 100		
Anlage	6.2		