Detail Ein- / Auslaufbauwerk

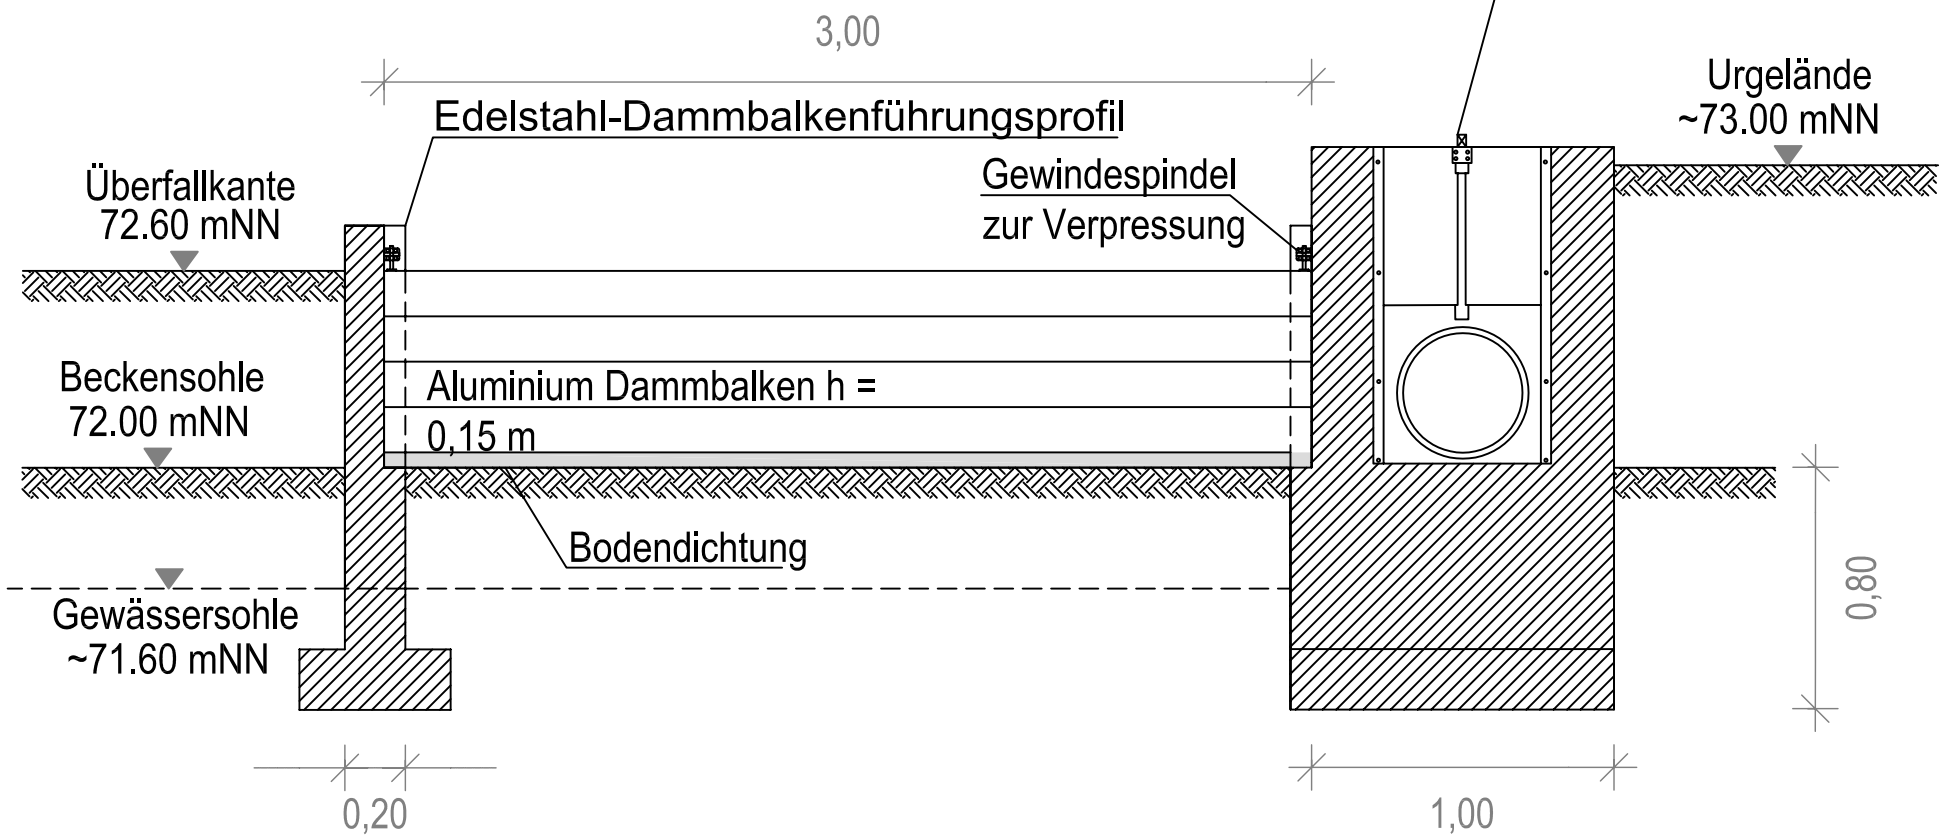

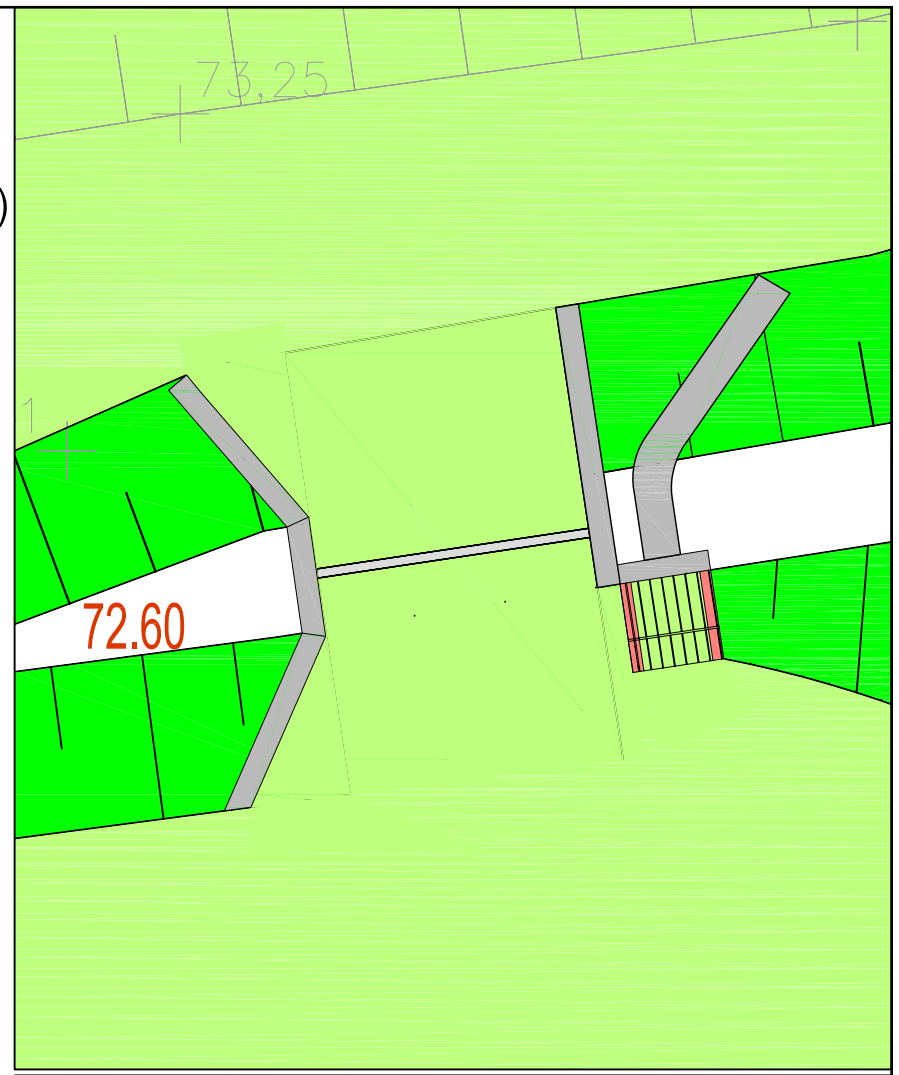

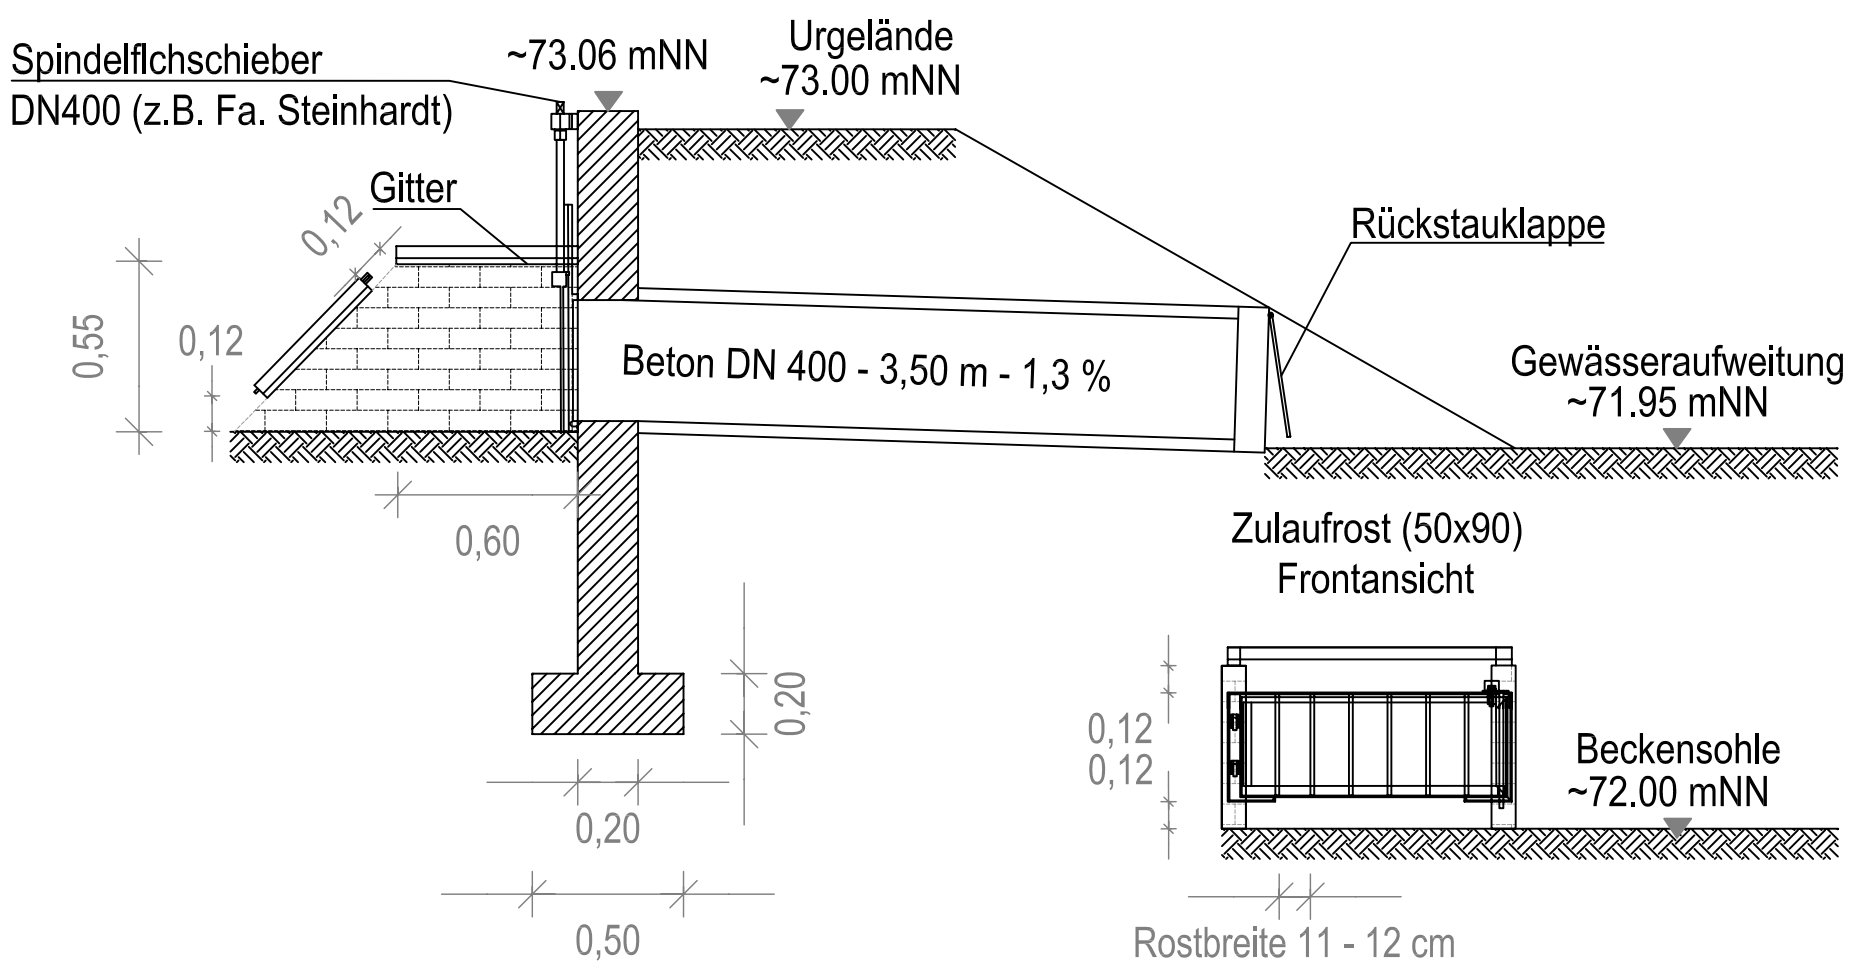

Nr.	Datum	Art der Änderung und Ergänzung	gez.	gepr.

gemessen am:	Lagebezugssystem:
durch:	Höhenbezugssystem:

Genehmigungsplanung

INGENIEURBÜRO PABSCH & PARTNER
Ingenieurgesellschaft mbH
Barienroder Str. 23, 31139 Hildesheim
Tel. 05121/2094-0, Fax. 05121/2094-44
info@ipp-consult.de, www.ipp-consult.de

bearb.	gez.	gepr.	freigeg.	Stadentwässerung Braunschweig
Bergau	Bergau	Tausch	Geschäftsf.	

Datum:	12.11.2010		HRB Kleine Mittelriede
Maßstab:	1:25		
Proj.- Nr.:	2682-08	Zeichn.- Nr.: 40.3	

Detail Auslaufbauwerk

2682-08_Detail_Auslaufbauwerk.dwg

Weitergabe und Vervielfältigung der Zeichnung, sowie Verwertung und Mitteilung ihres Inhalts ist ohne unsere ausdrückliche Genehmigung nicht gestattet!