


Anlage : 3 (Seite 1 von 9)
 zum : Planfeststellungsbeschluss Zulassung
 gem. : § 61 WHG i. V. m. § 17 WHG

| | | | |
|---|-------------------|----------------------------|--|
| Projekt: Renaturierung der Schunter bei Rühme vom | | 14. DEZ. 2020 | intern: 2757 |
| Aktenvermerk | | Aktenzeichen: 68.2-S-6-3.2 | |
| Nr.: 64 | Datum: 24.11.2020 | Ort: Braunschweig | Uhrzeit: 11 ⁰⁰ bis 16 ⁴⁵ Uhr |
| Thema: Baufeldfreimachung und Kampfmittelsondierung | | | |

| Gesprächsinhalt: | zu erledigen durch ..., bis ...: |
|---|---|
| <p>Entlang der neu zu errichtenden Sohlgleite im Unterwasser des bestehenden Wehres sollen keine weiteren Bäume gefällt werden. Der Einbau der diagonalen Grundswellen ist dort vorzusehen, wo die Zugänglichkeit gewährleistet ist. In diesen Bereichen sollen nur soweit Bäume gefällt bzw. zurückgeschnitten werden, wie dies für den Einbau der Grundswellen und Strukturelemente erforderlich ist.</p> <p>LaReG überprüft die zu fällenden Bäume auf Besatz und gibt die fällbaren Bäume frei. HGN liefert eine Unterlage mit den aktuell festgelegten Baumfällstandorten. Insgesamt müssen 71 Bäume gefällt werden. In den Lageplänen (siehe Anhang) sind jedoch nur 62 Bäume verzeichnet, die fehlenden 9 Stck. sind mehrstämmig.</p> <p>Derzeit ist die Zufahrt zum Ausleitungsgerinne über eine neu zu schaffende Trasse südlich des städtischen Grundstücks, das an den FSV verpachtet ist, geplant. Die Vorsitzende des FSV, Fr. Hornburg, hat jedoch im Rahmen der Ortsbesichtigung angeboten, das Gelände des FSV (Tor 3) als Zufahrt zu nutzen. Einzige Bedingung ist, dass die Flächen im Anschluss wieder hergestellt werden. Die Planung wird dahingehend geändert.</p> <p>Auf einem Großteil der Fläche des FSV ist kein Freischnitt erforderlich. Lediglich Röhricht muss in kleinem Umfang gemäht werden. Des Weiteren müssen einige Bäume gefällt und lagernde Gartenabfälle abgefahren werden. Hier kann die Kampfmittelsondierung kurzfristig erfolgen. Der FSV ist fünf Tage im Voraus darüber zu informieren.</p> <p>Zu Beginn des Ausleitungsgerinnes bei km 9+200 wird die Planung an den Bestand angepasst, sodass weniger Baumfällungen erforderlich sind.</p> <p>Die Zufahrt in den Bereich bei km 9+000 (Westen) soll über das Grundstück des Waisenhauses und nicht über die Fläche von Hr. Benthe erfolgen. Dabei ist die Zufahrt durch den vorhandenen waldähnlichen Baumbestand so zu wählen, dass Fällarbeiten vermieden werden.</p> <p>Die Unterhaltung der Schunter obliegt der SE BS innerhalb des Stadtgebietes Braunschweig im Bereich zwischen der BAB A2 und der Fußgängerbrücke bis unterhalb des Sandbaches. Darüber hinaus ist der Unterhaltungsverband Schunter zuständig. Es wird eine Anfrage bei der SE BS gestellt, ob diese den Freischnitt des Luftraums sowie die Entfernung des Totholzes im Bereich der Schunter übernehmen. <i>Nachrichtlich: Die SE BS hat das Freischneiden sowie die Entfernung von Totholz ab der 50. KW zugesagt.</i></p> | <p>HGN, kurzfristig</p> <p>HGN, KW 48</p> <p>HGN, KW 48</p> <p>HGN, KW 48</p> <p>WVMO, 25.11.</p> |

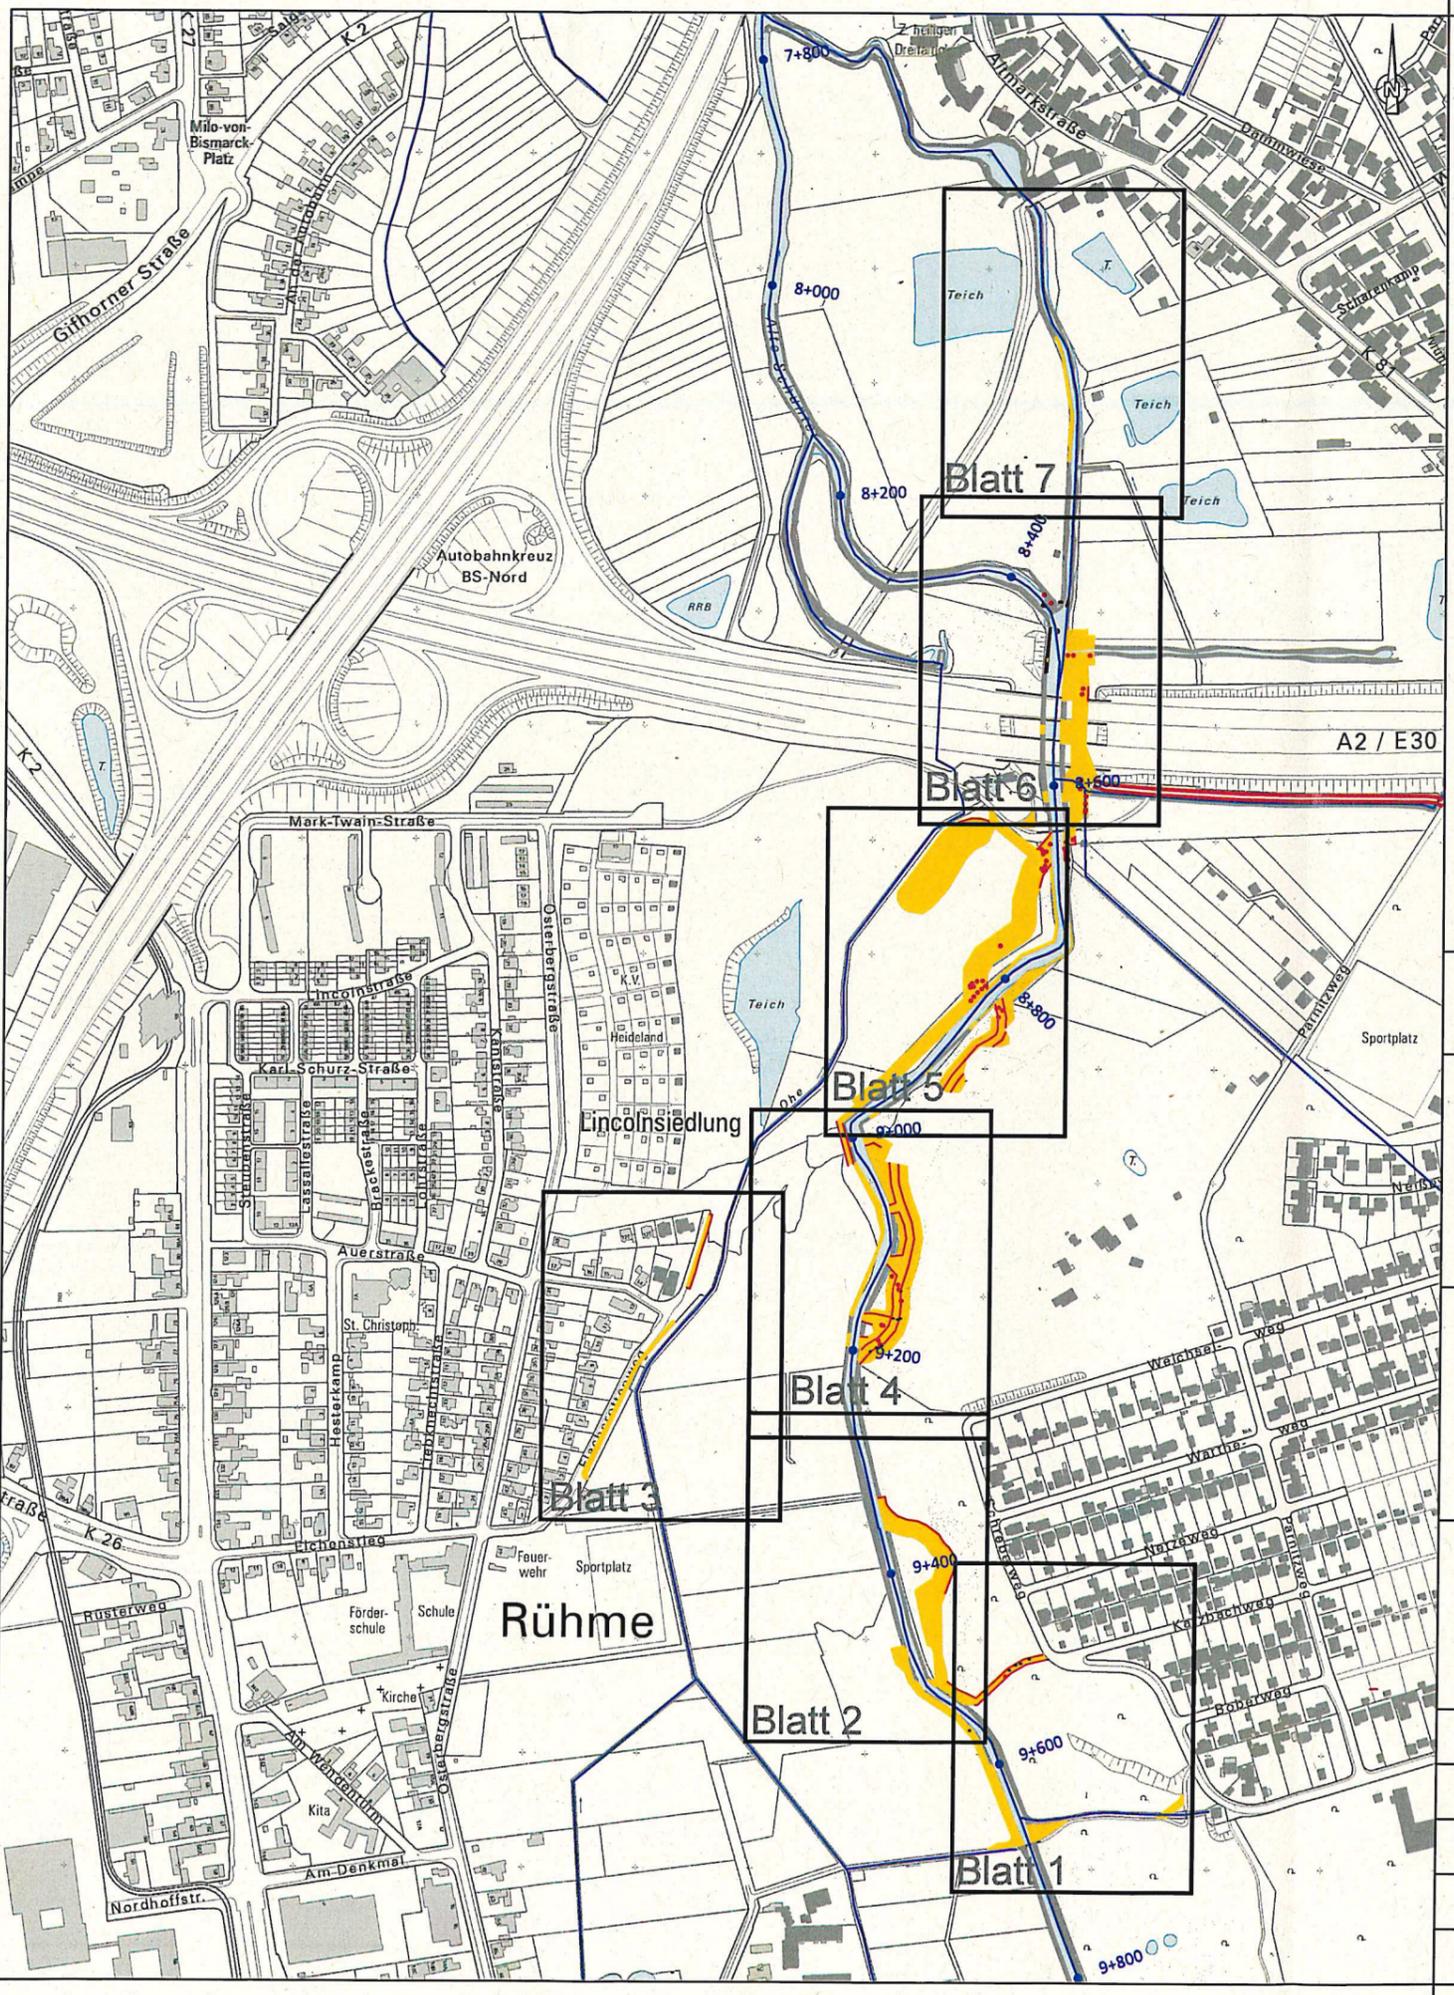

Legende

-  Gewässerachse
-  Baufeldfreimachung
-  Baumfällung
-  teilweise Freischnitt Lichtraumprofil

Anlage : 3 (Seite 2 von 9)
 zum : Planfeststellungsbeschluss Zulassung
 gem. : § 60 WHG i. V. m. § 17 WHG
 vom : 14. DEZ. 2020
 Aktenzeichen : 88.2-5.6-3.2
 Stadt Braunschweig
 Untere Wasserbehörde
 i. A.

Gehles

Ausführungsplanung zur Ausführung freigegeben

Vorhabenträger:

Wasserverband Mittlere Oker
 Eisenbütteler Straße 22/23
 38122 Braunschweig



Planverfasser:

Projektbezeichnung:

Renaturierung der Schunter bei Rühme
 Fällarbeiten und Baufeldfreimachung


Planbezeichnung:

Übersichtslageplan

Lagebezug: UTM32N

Höhenbezug: DHHN92

| | Datum | Name | Unterschrift | Projekt-Nr.: | 18-215 |
|---------|------------|------|--------------|--------------|-----------|
| gez.: | 27.11.2020 | | | Anlage: | 1 |
| bearb.: | 27.11.2020 | | | Maßstab: | 1 : 6.000 |
| gepr.: | 27.11.2020 | | | Blatt: | 1 |

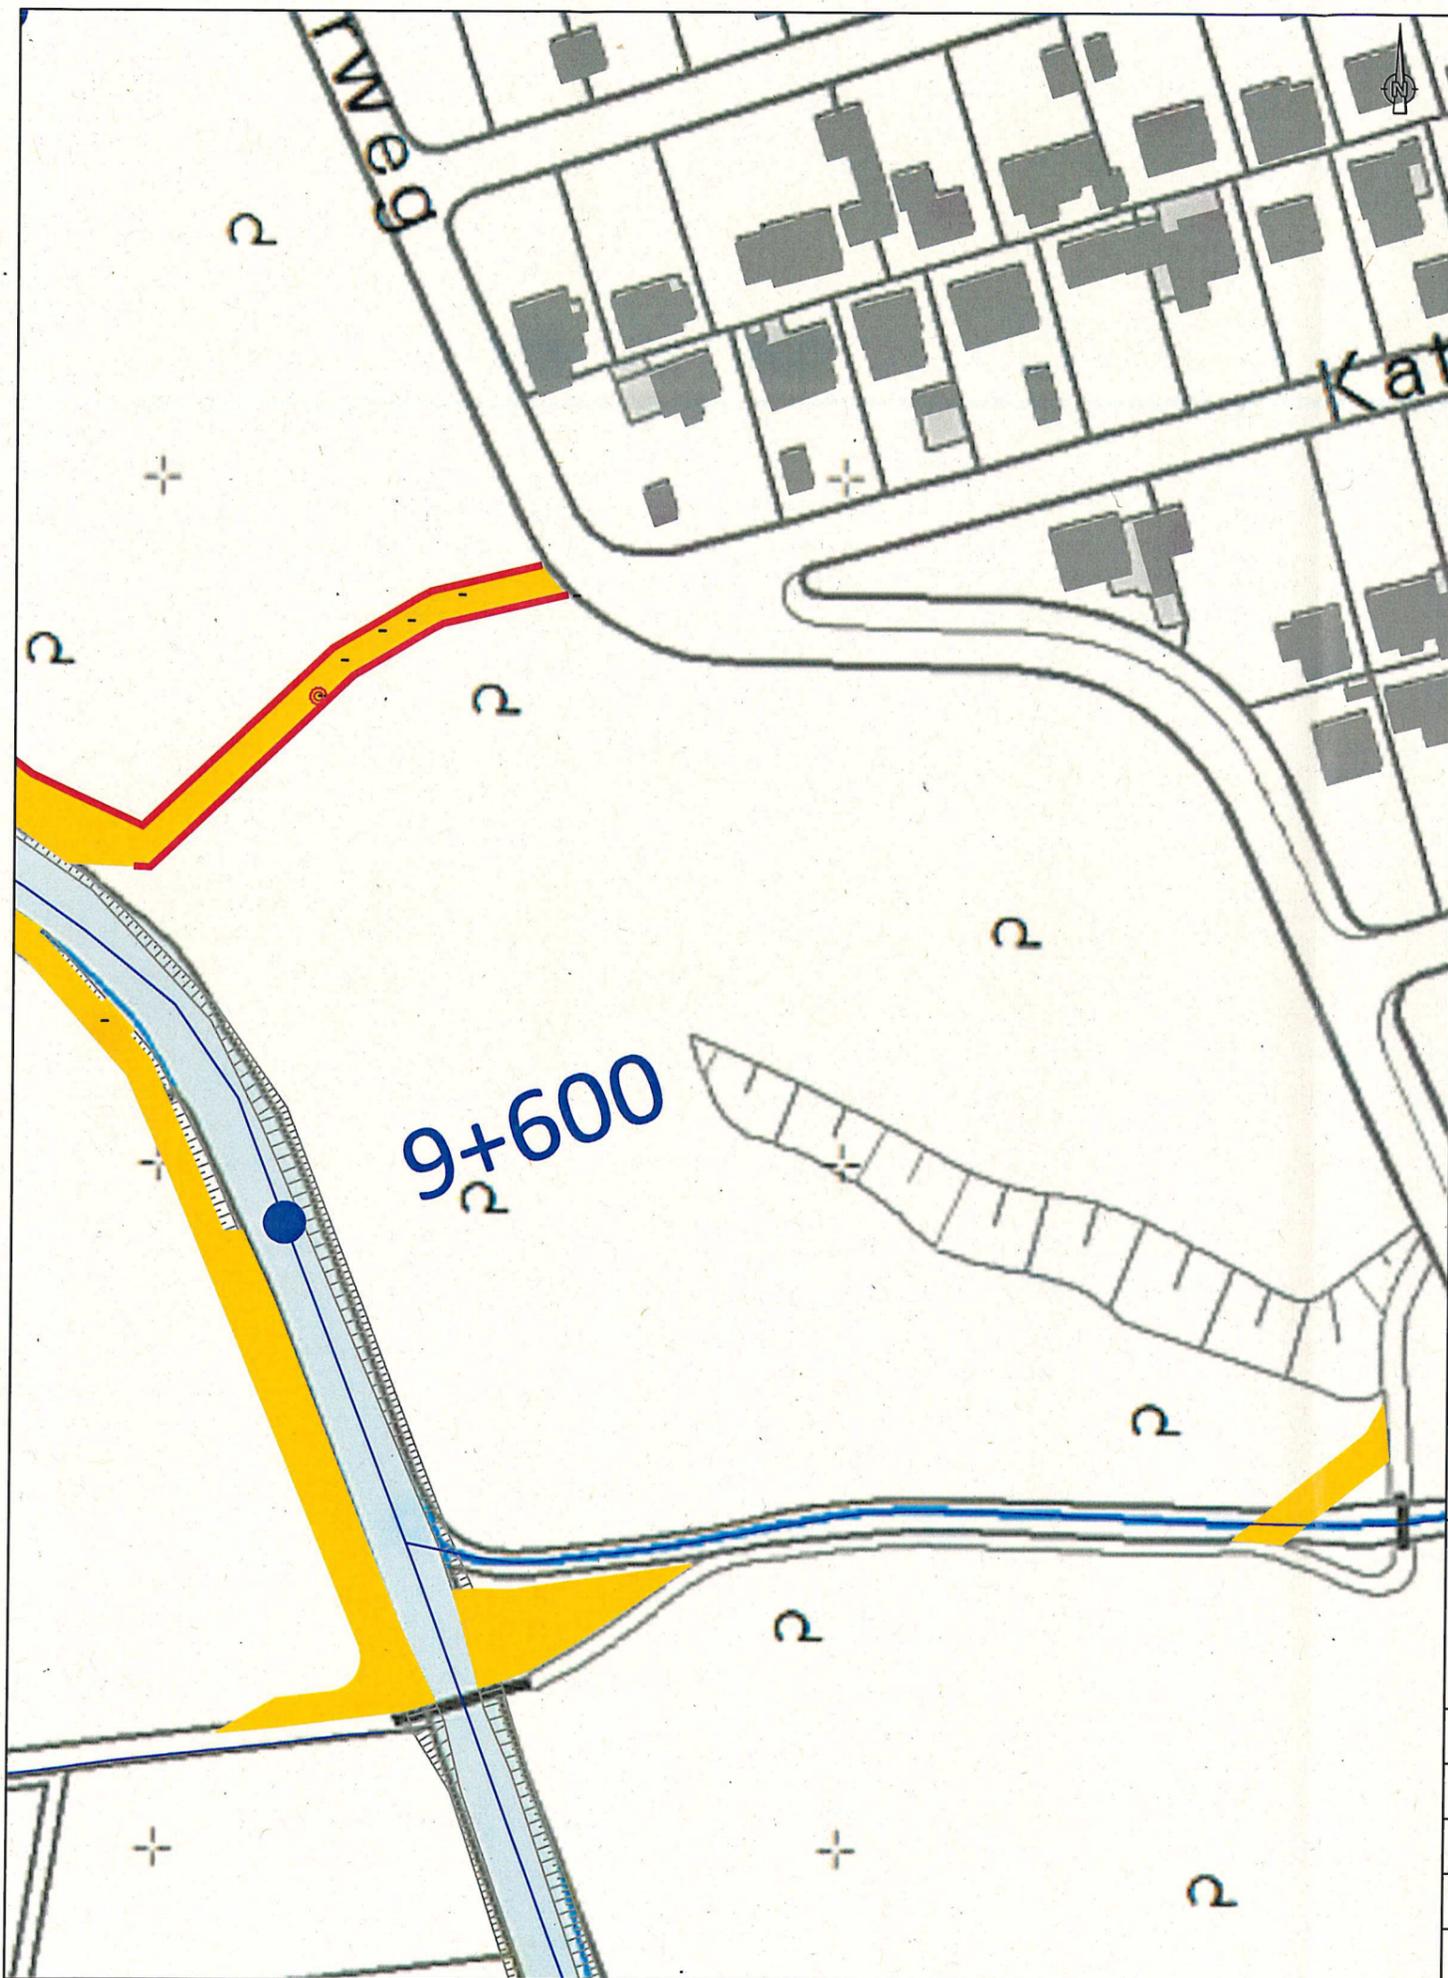

Legende

-  Gewässerachse
-  Zuwegung in das Planungsgebiet (teilweise Freischnitt Lichtraumprofil 5 m hoch, 4 m breit)
-  Baufeldfreimachung
-  Baumfällung
-  teilweise Freischnitt Lichtraumprofil

Anlage : 3 (Seite 3 von 9)
 zur : Planfeststellungsbeschluss Zulassung
 gem. : § 67 WHG i. V. m. § 17 WHG
 vom 14. DEZ. 2020
 Aktenzeichen : 68.2-5.6-3.2
 Stadt Braunschweig
 Untere Wasserbehörde
 i. A.

Jehles

Ausführungsplanung zur Ausführung freigegeben

Vorhabenträger:

Wasserverband Mittlere Oker
 Eisenbütteler Straße 22/23
 38122 Braunschweig



Planverfasser:


Projektbezeichnung:
 Renaturierung der Schunter bei Rühme
 Fällarbeiten und Baufeldfreimachung

Planbezeichnung:
 Lagepläne

Lagebezug: UTM32N

Höhenbezug: DHHN92

| | Datum | Name | Unterschrift | Projekt-Nr.: | 18-215 |
|---------|------------|------|--------------|--------------|-----------|
| gez.: | 27.11.2020 | | | Anlage: | 2 |
| bearb.: | 27.11.2020 | | | Maßstab: | 1 : 1.000 |
| gepr.: | 27.11.2020 | | | Blatt: | 1 |

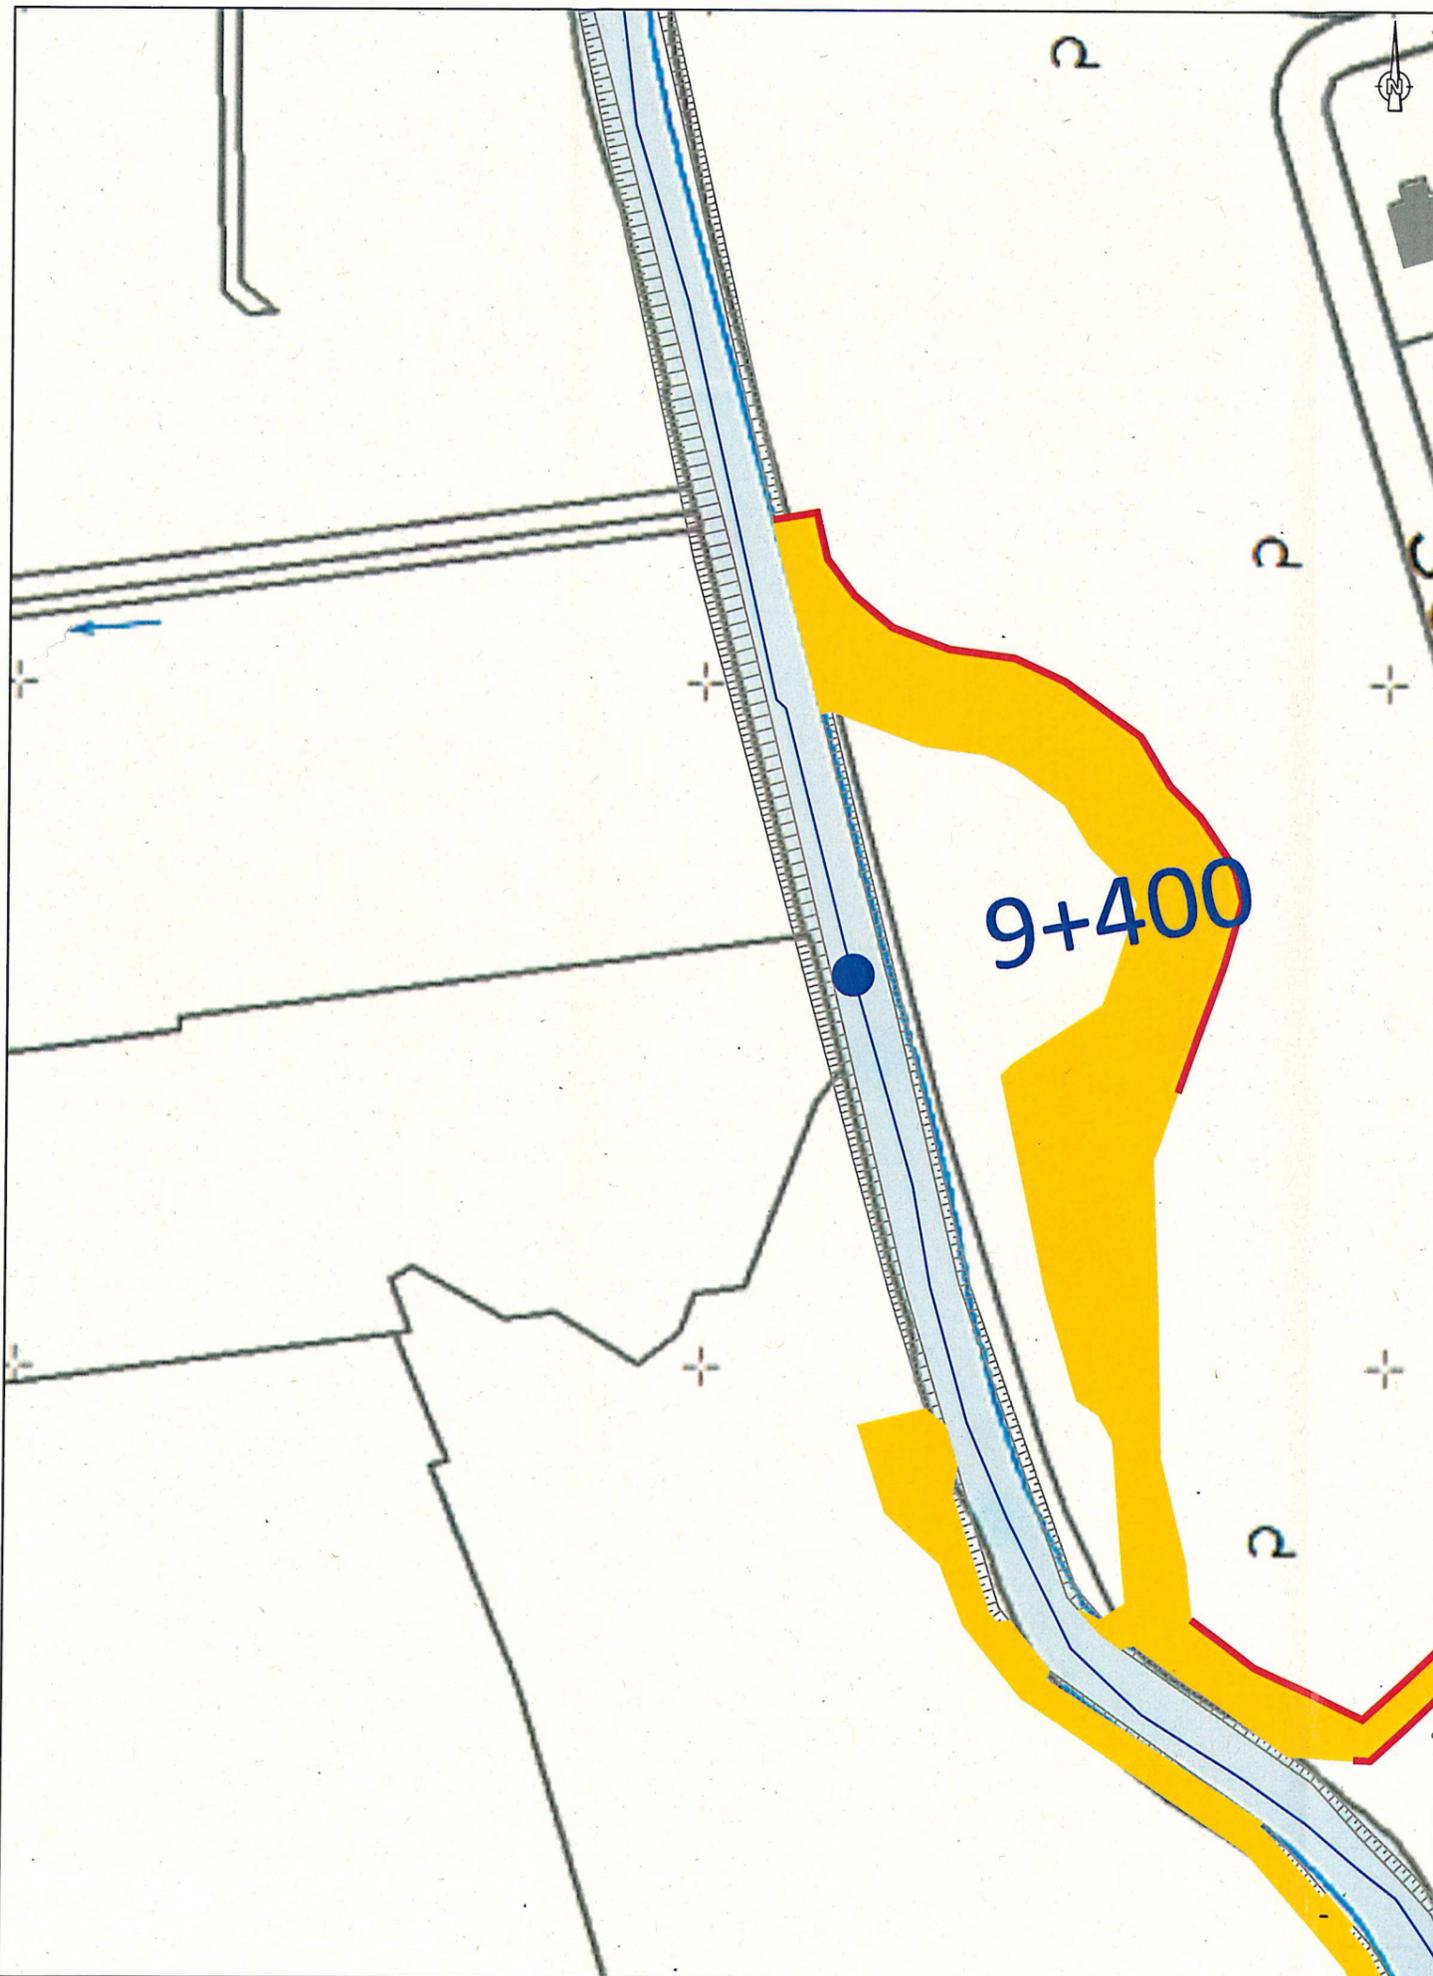

Legende

- Gewässerachse
- Zuwegung in das Planungsgebiet (teilweise Freischnitt Lichtraumprofil 5 m hoch, 4 m breit)
- Baufeldfreimachung
- Baumfällung
- teilweise Freischnitt Lichtraumprofil

Anlage : 3 (Seite 4 von 9)
 zur : Planfeststellungsbeschluss Zulassung
 gem. : § 67 WHG i. V. m. § 17 WHG
 vom : 14. DEZ. 2020
 Aktenzeichen : 68.2-5.6-3.2
 Stadt Braunschweig
 Untere Wasserbehörde
 i. A.
[Signature]
 Scheler

Ausführungsplanung zur Ausführung freigegeben

Vorhabenträger:

Wasserverband Mittlere Oker
 Eisenbütteler Straße 22/23
 38122 Braunschweig



Planverfasser:

Projektbezeichnung:

Renaturierung der Schunter bei Rühme
 Fällarbeiten und Baufeldfreimachung


Planbezeichnung:

Lagepläne

Lagebezug: UTM32N

Höhenbezug: DHHN92

| | Datum | Name | Unterschrift | Projekt-Nr.: | 18-215 |
|---------|------------|------|--------------|--------------|-----------|
| gez.: | 27.11.2020 | | | Anlage: | 2 |
| bearb.: | 27.11.2020 | | | Maßstab: | 1 : 1.000 |
| gepr.: | 27.11.2020 | | | Blatt: | 2 |

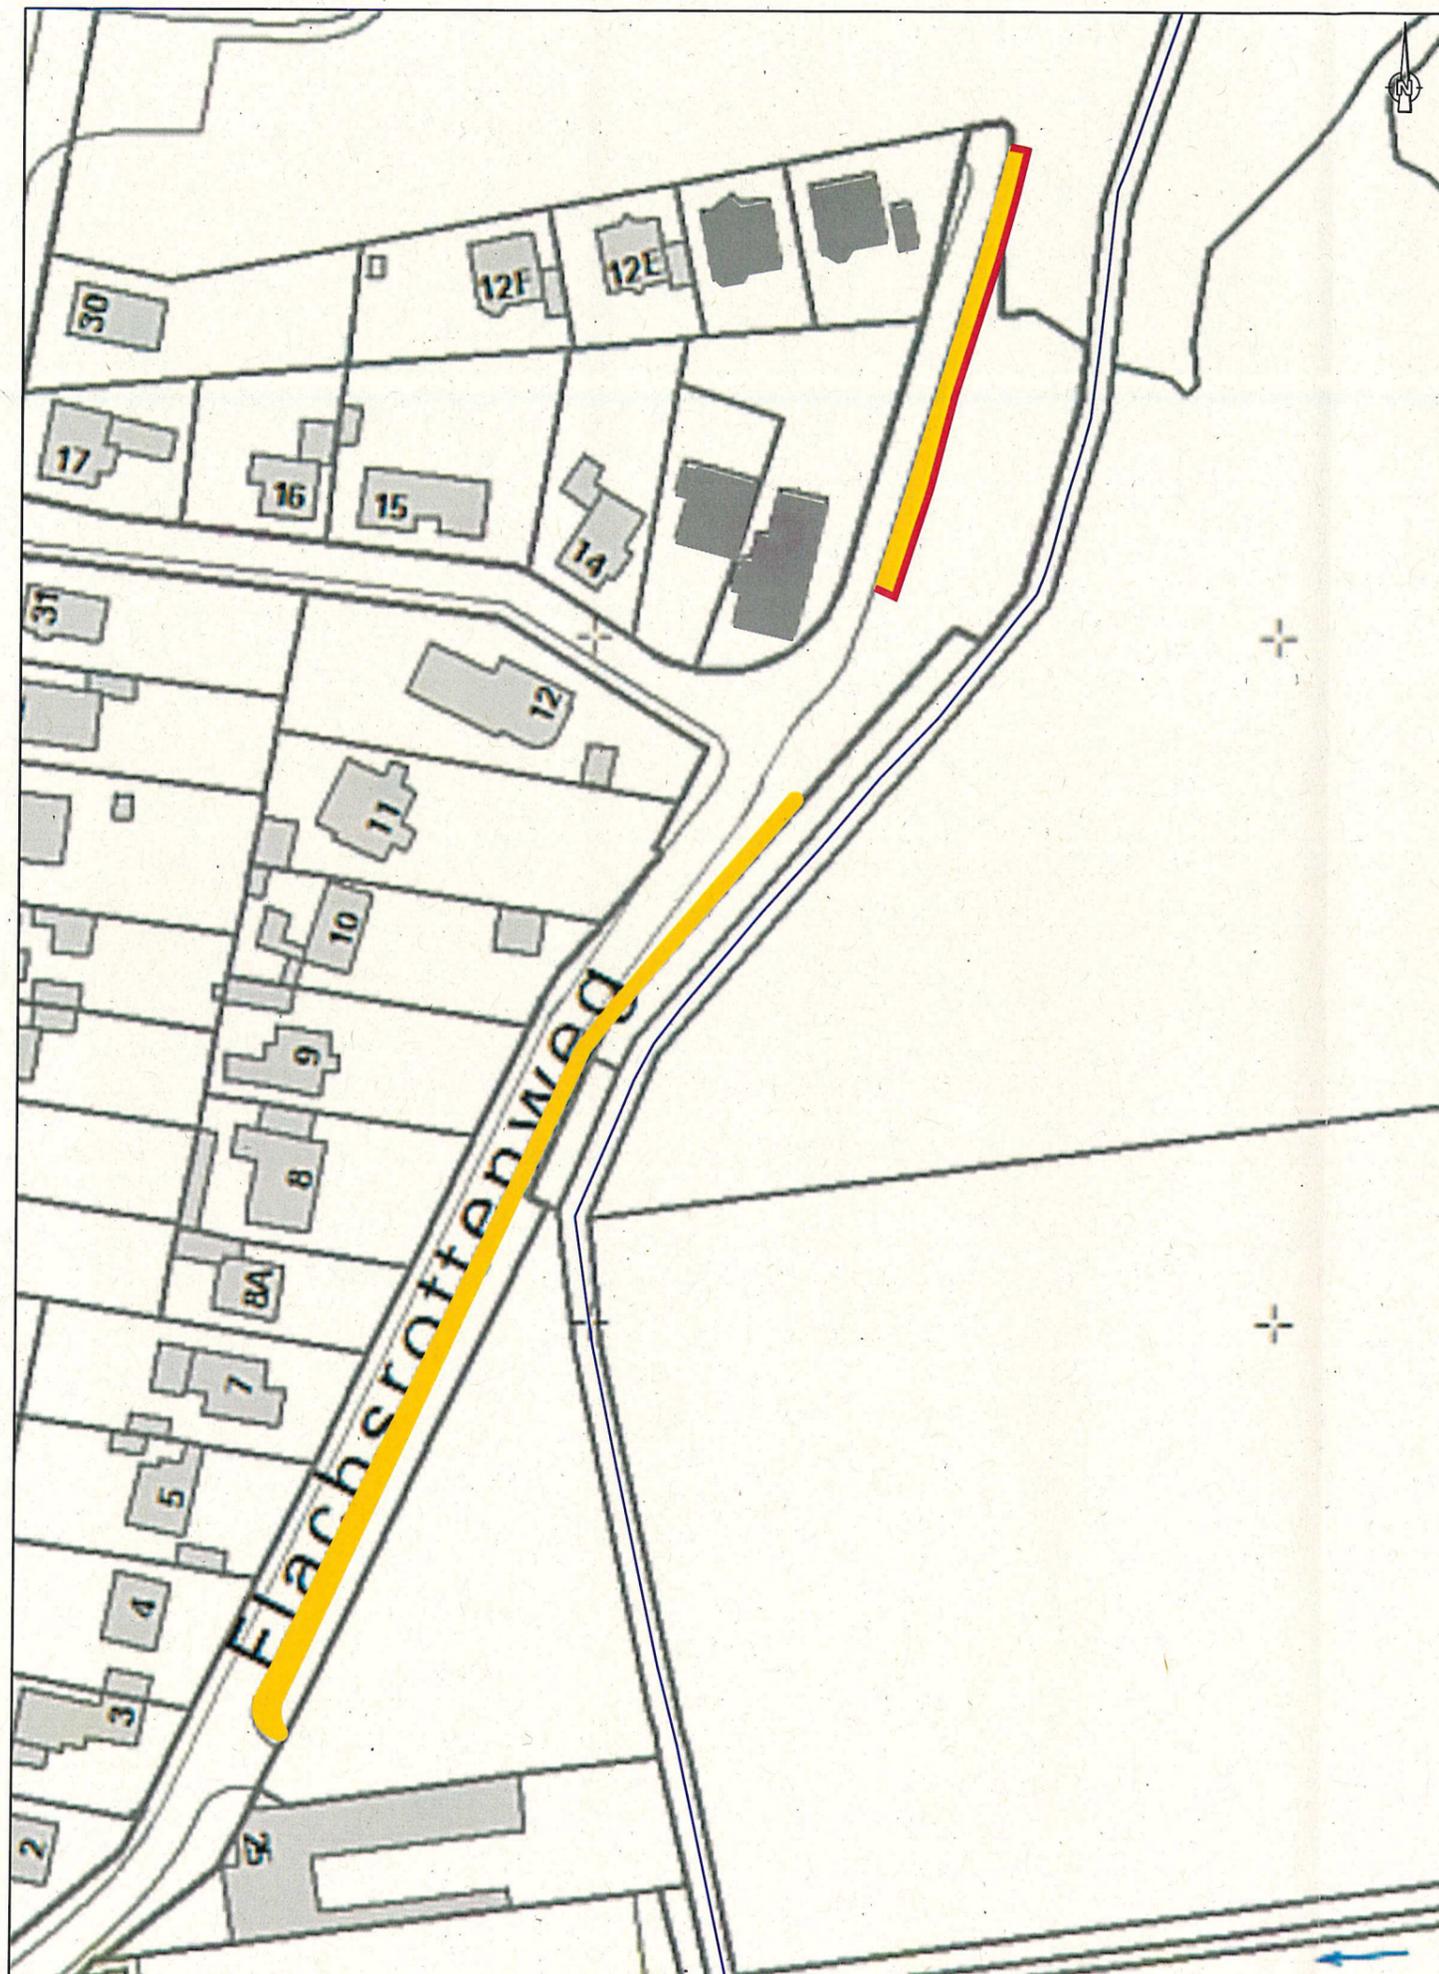


Legende

-  Gewässerachse
-  Zuwegung in das Planungsgebiet (teilweise Freischnitt Lichtraumprofil 5 m hoch, 4 m breit)
-  Baufeldfreimachung
-  Baumfällung
-  teilweise Freischnitt Lichtraumprofil

Anlage : 3 (Seite 5 von 9)
 zur : Planfeststellungsbeschluss Zulassung
 gem. : § 67 WHG i. V. m. § 17 WHG
 vom 14. DEZ. 2020

Aktenzeichen : 68.2 - 5.6 - 3.2
 Stadt Braunschweig
 Untere Wasserbehörde
 i. A.

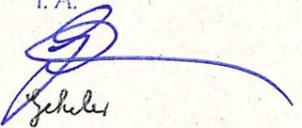
 Gehel

Ausführungsplanung zur Ausführung freigegeben

Vorhabenträger:

Wasserverband Mittlere Oker
 Eisenbütteler Straße 22/23
 38122 Braunschweig



Planverfasser:


Projektbezeichnung:
 Renaturierung der Schunter bei Rühme
 Fällarbeiten und Baufeldfreimachung

Planbezeichnung:
 Lagepläne

Lagebezug: UTM32N

Höhenbezug: DHHN92

| | Datum | Name | Unterschrift | Projekt-Nr.: | 18-215 |
|---------|------------|------|--------------|--------------|-----------|
| gez.: | 27.11.2020 | | | Anlage: | 2 |
| bearb.: | 27.11.2020 | | | Maßstab: | 1 : 1.000 |
| gepr.: | 27.11.2020 | | | Blatt: | 3 |

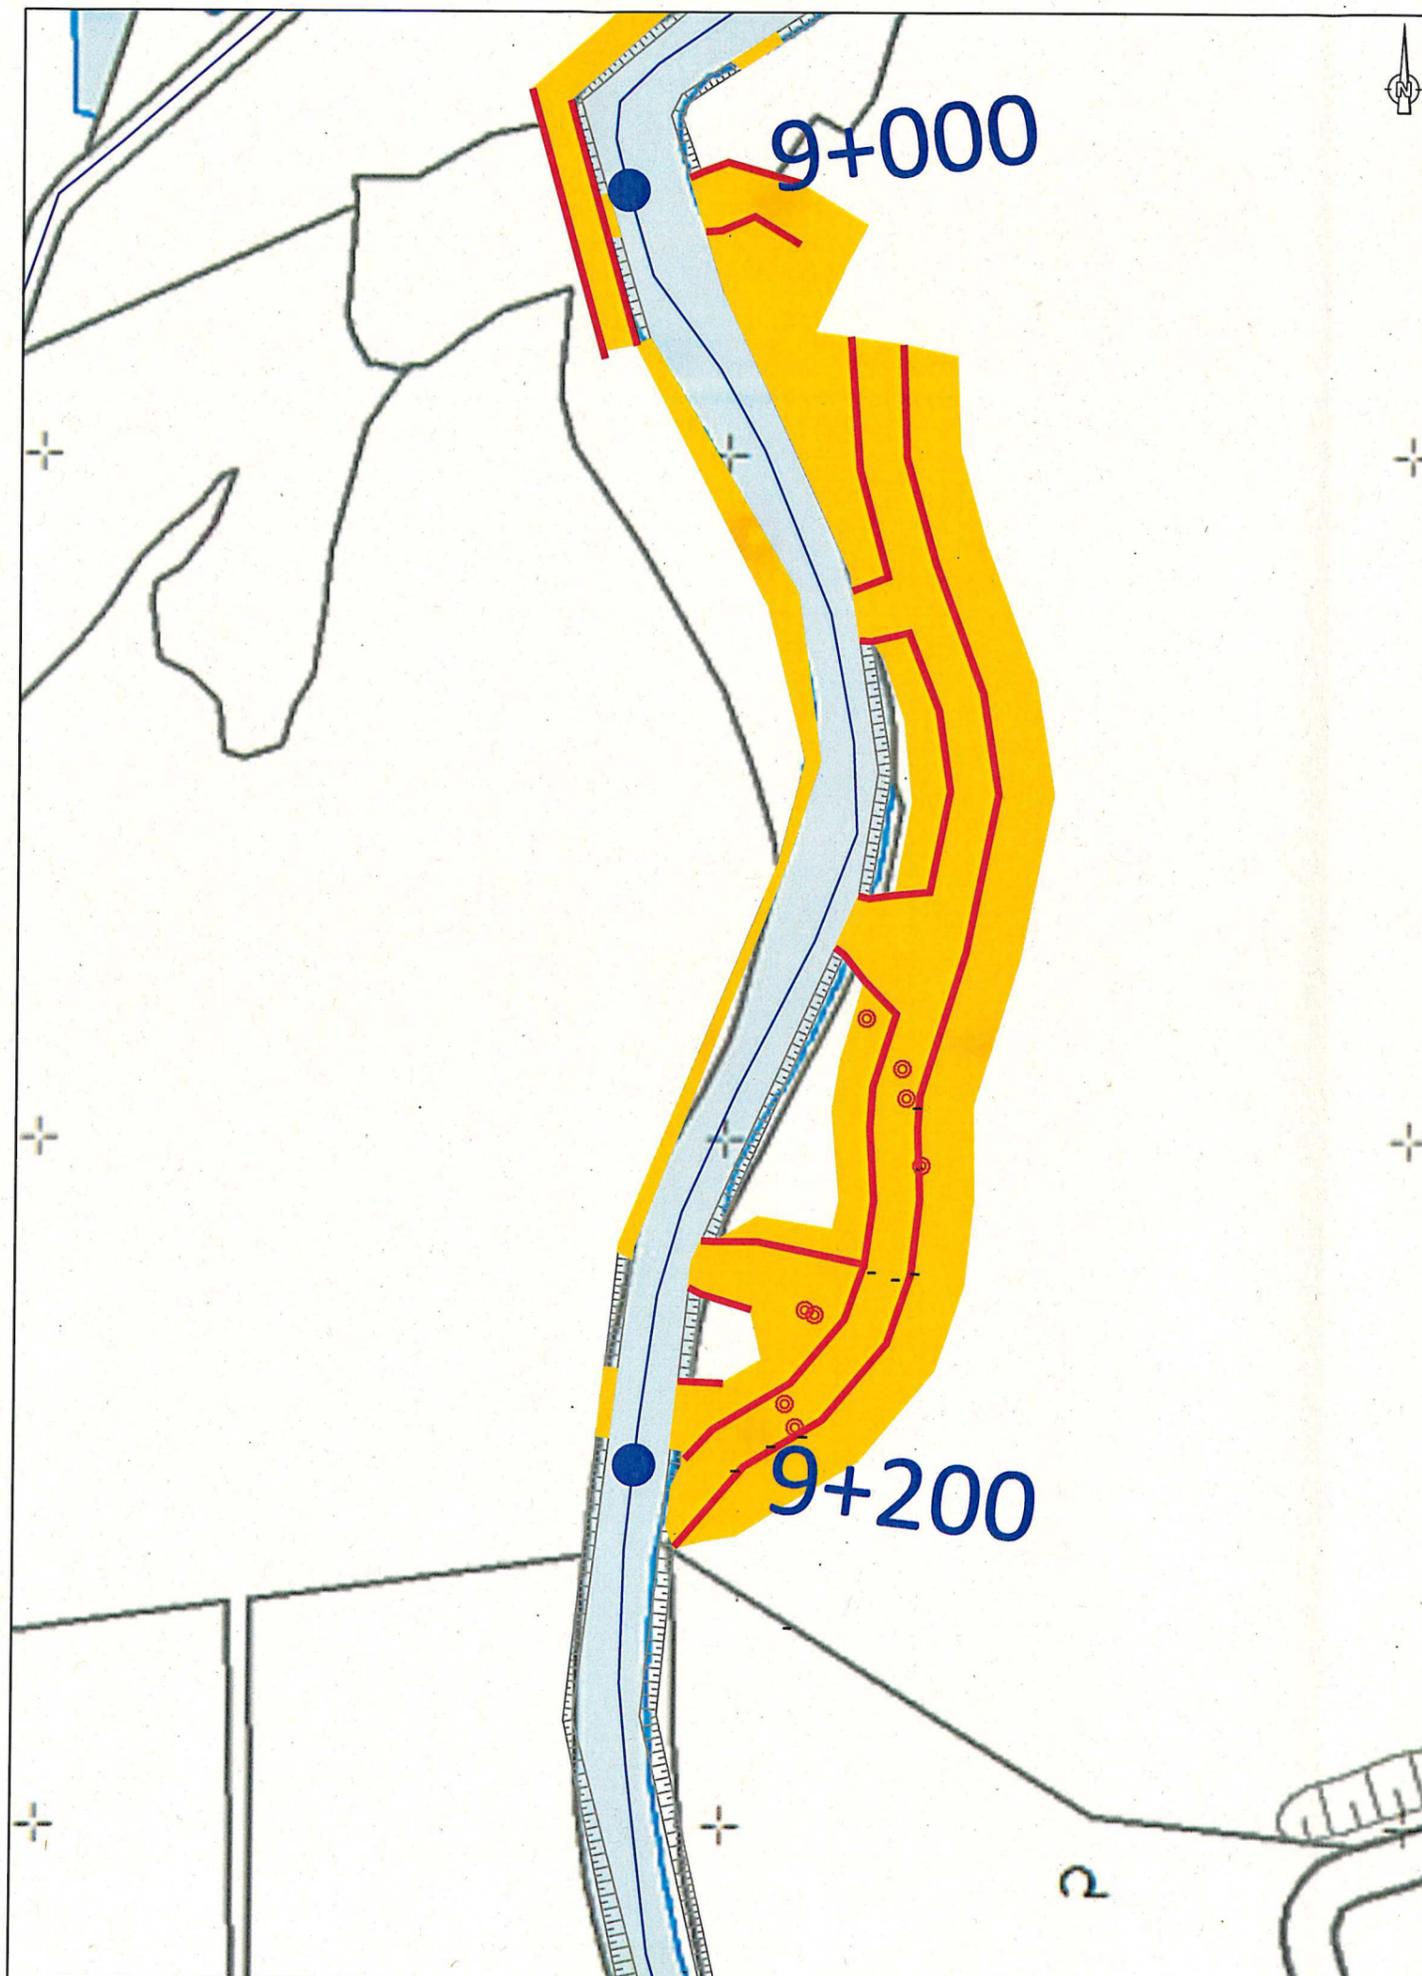

Legende

-  Gewässerachse
-  Zuwegung in das Planungsgebiet (teilweise Freischnitt Lichtraumprofil 5 m hoch, 4 m breit)
-  Baufeldfreimachung
-  Baumfällung
-  teilweise Freischnitt Lichtraumprofil

Anlage : 3 (Seite 6 von 9)
 zur : ~~Planfeststellungsbeschluss-Zulassung~~
 gem. : § 67 WHG i. V. m. § 17 WHG
 vom : 14. DEZ. 2020
 Aktenzeichen : 68.2-5.6-3.2
 Stadt Braunschweig
 Untere Wasserbehörde
 i. A.



Ausführungsplanung zur Ausführung freigegeben

Vorhabenträger:

Wasserverband Mittlere Oker
 Eisenbütteler Straße 22/23
 38122 Braunschweig



Planverfasser:

Projektbezeichnung:

Renaturierung der Schunter bei Rühme
 Fällarbeiten und Baufeldfreimachung


Planbezeichnung:

Lagepläne

Lagebezug: UTM32N

Höhenbezug: DHHN92

| | Datum | Name | Unterschrift | Projekt-Nr.: | 18-215 |
|---------|------------|------|--------------|--------------|-----------|
| gez.: | 27.11.2020 | | | Anlage: | 2 |
| bearb.: | 27.11.2020 | | | Maßstab: | 1 : 1.000 |
| gepr.: | 27.11.2020 | | | Blatt: | 4 |

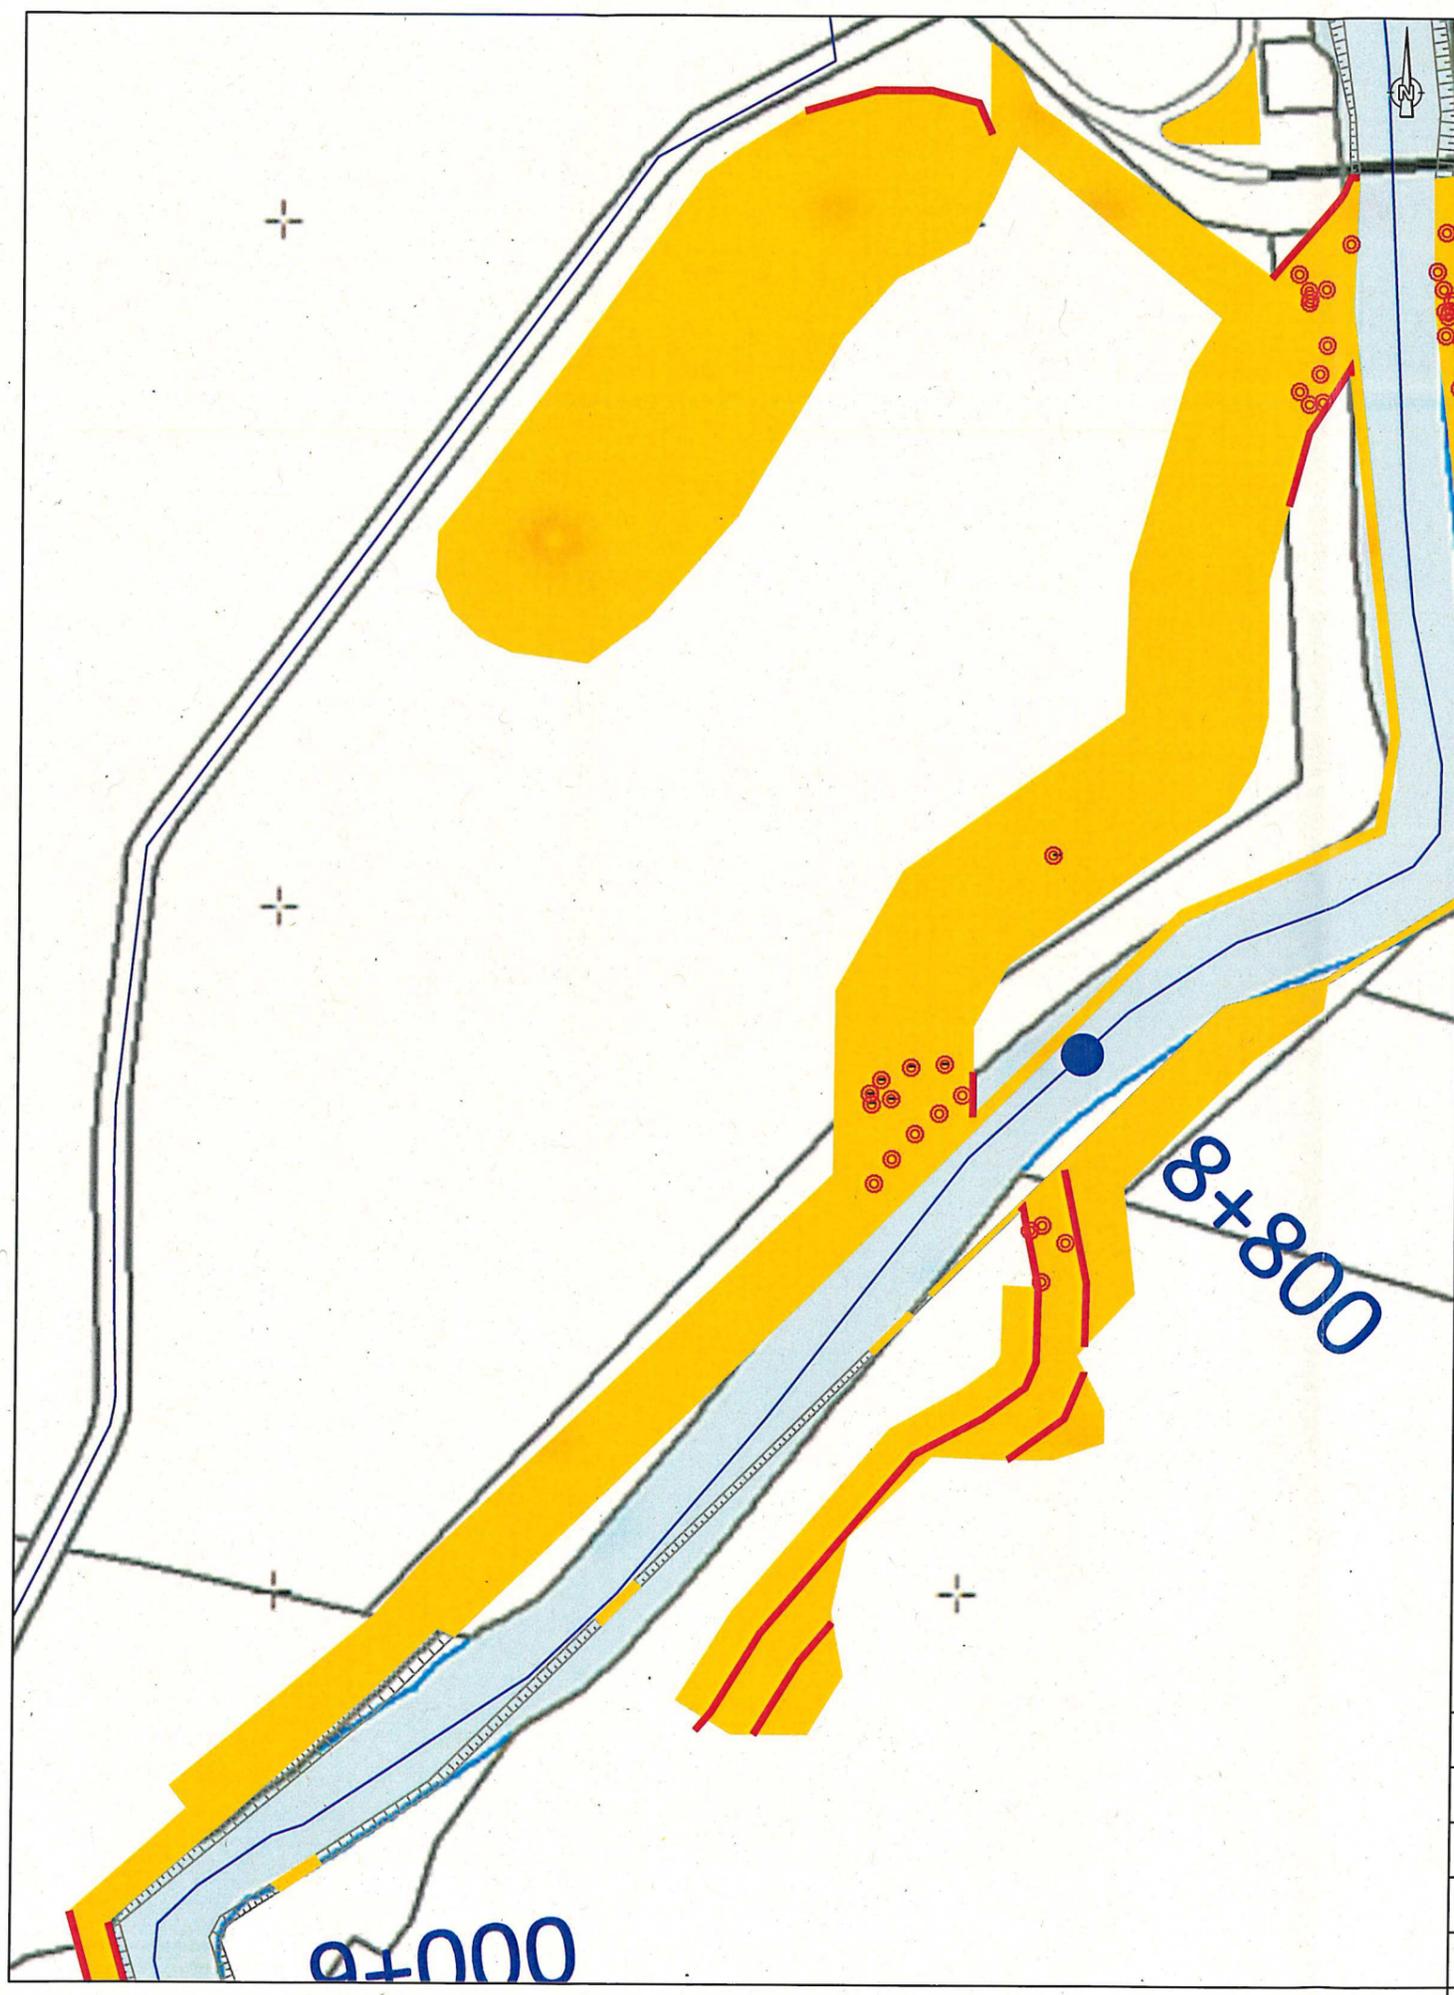

Legende

-  Gewässerachse
-  Zuwegung in das Planungsgebiet (teilweise Freischnitt Lichtraumprofil 5 m hoch, 4 m breit)
-  Baufeldfreimachung
-  Baumfällung
-  teilweise Freischnitt Lichtraumprofil

Anlage : 3 (Seite 7 von 9)
 zur : Planfeststellungsbeschluss Zulassung
 gem. : § 67 WHG u. V. m. § 17 WHG
 vom : 14. DEZ. 2020
 Aktenzeichen : 88.2 -S.6 -3.2
 Stadt Braunschweig
 Untere Wasserbehörde
 i. A.


Ausführungsplanung zur Ausführung freigegeben

Vorhabenträger:

Wasserverband Mittlere Oker
 Eisenbütteler Straße 22/23
 38122 Braunschweig



Planverfasser:


Projektbezeichnung:
 Renaturierung der Schunter bei Rühme
 Fällarbeiten und Baufeldfreimachung

Planbezeichnung:
 Lagepläne

Lagebezug: UTM32N

Höhenbezug: DHHN92

| | Datum | Name | Unterschrift | Projekt-Nr.: | 18-215 |
|---------|------------|------|--------------|--------------|-----------|
| gez.: | 27.11.2020 | | | Anlage: | 2 |
| bearb.: | 27.11.2020 | | | Maßstab: | 1 : 1.000 |
| gepr.: | 27.11.2020 | | | Blatt: | 5 |

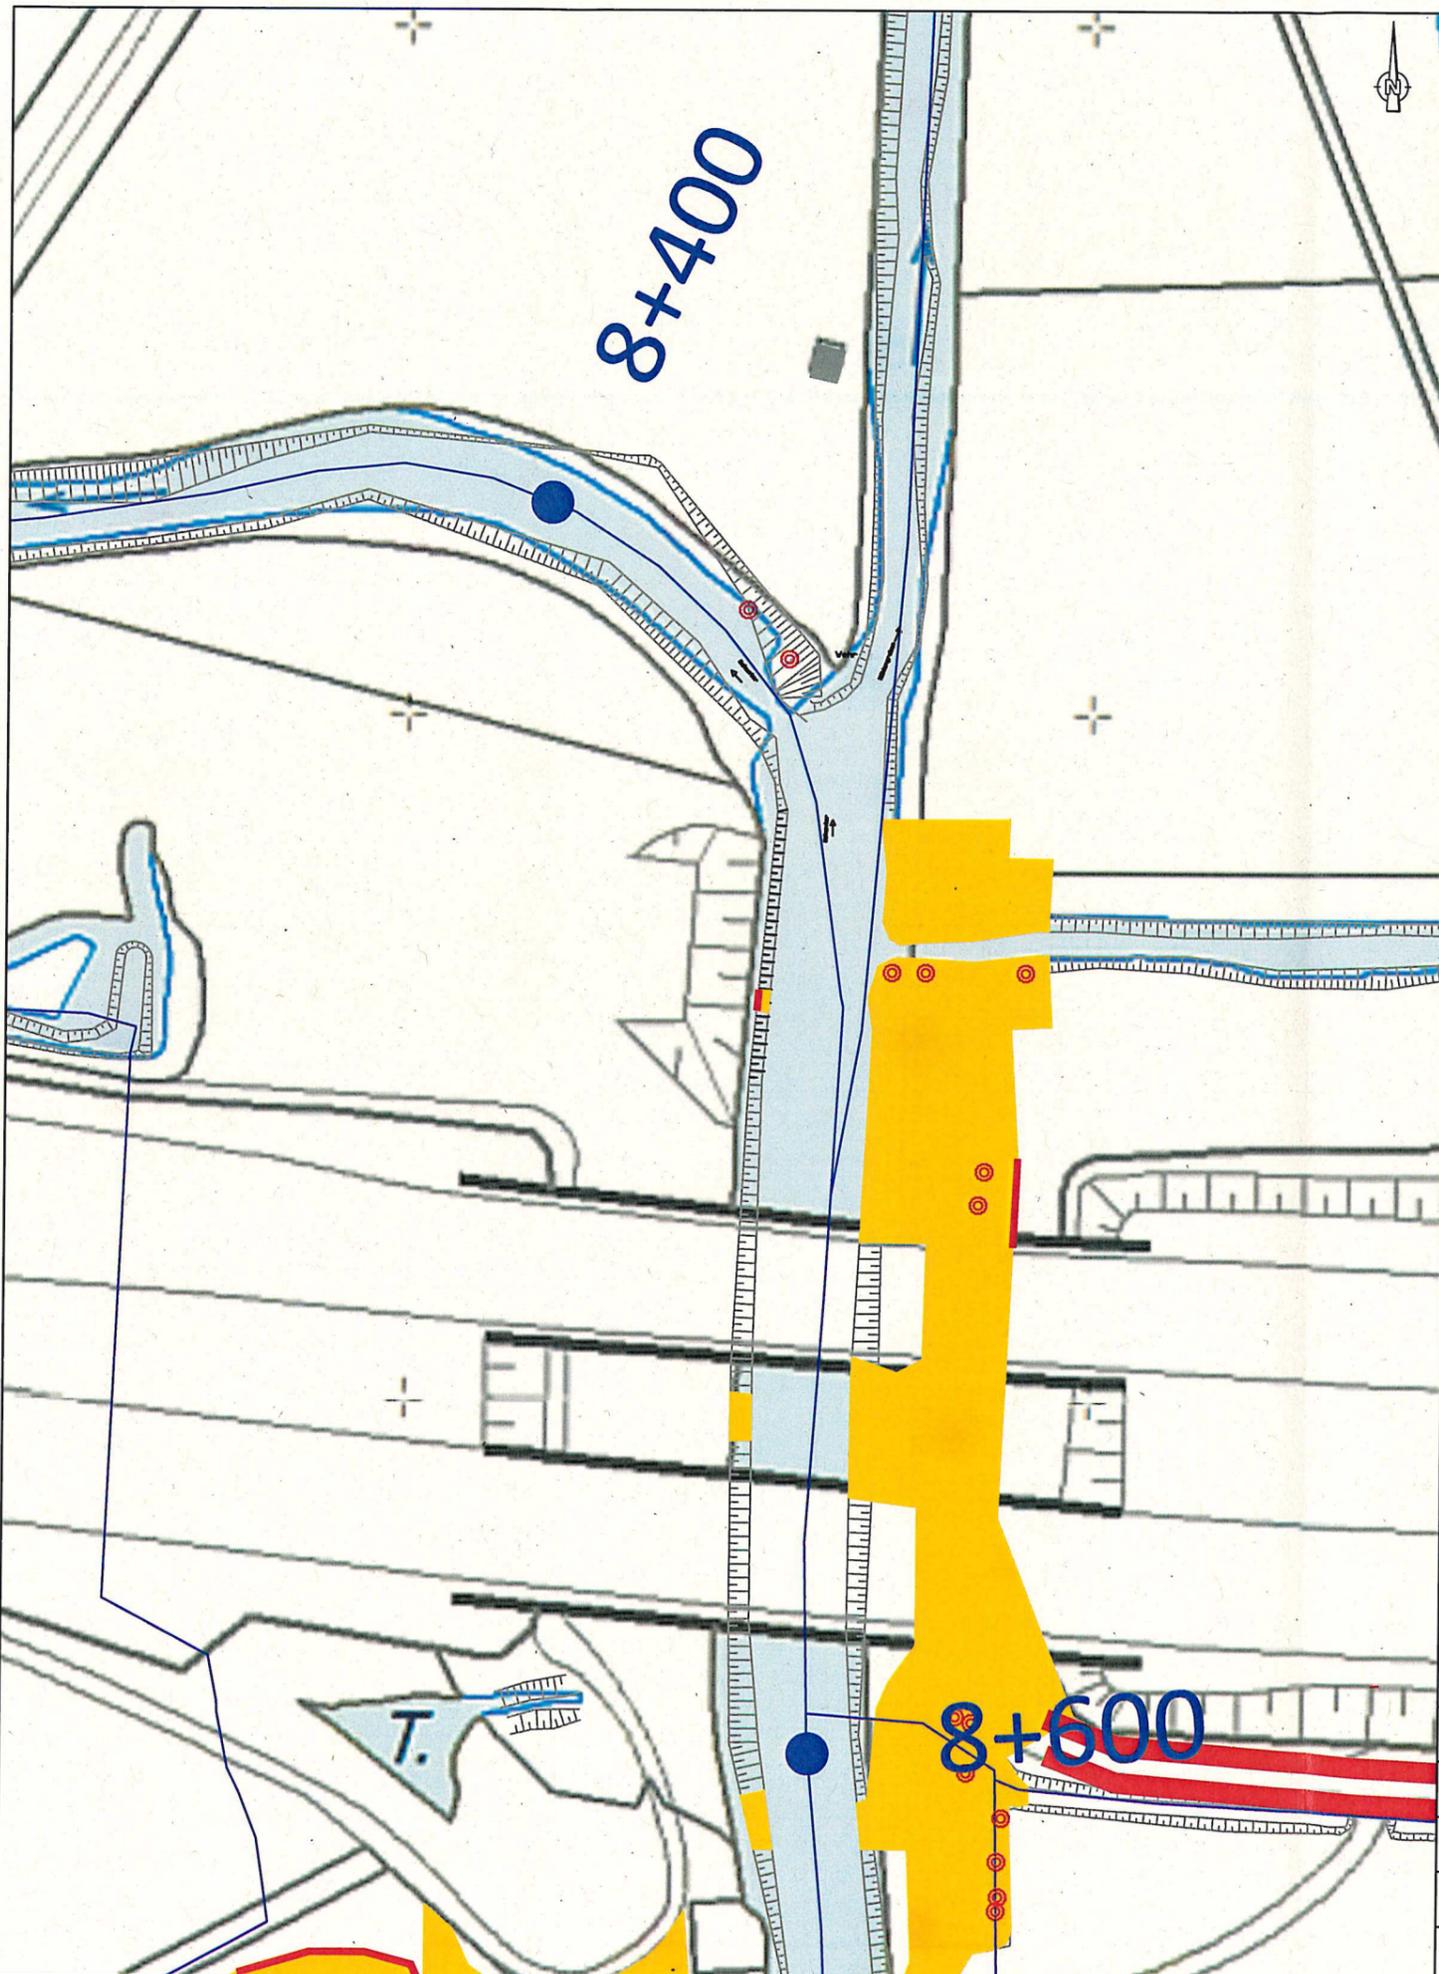

Legende

- Gewässerachse
- Zuwegung in das Planungsgebiet (teilweise Freischnitt Lichtraumprofil 5 m hoch, 4 m breit)
- Baufeldfreimachung
- Baumfällung
- teilweise Freischnitt Lichtraumprofil

Anlage : 3 (Seite 8 von 9)
 zur T : Planfeststellungsbeschluss Zulassung
 gem. : § 61 WHG i. V. m. § 17 WHG
 vom 14. DEZ. 2020
 Aktenzeichen : 68.2-5.6-3.2
 Stadt Braunschweig
 Untere Wasserbehörde
 i.A.

Ausführungsplanung zur Ausführung freigegeben

Vorhabenträger:

Wasserverband Mittlere Oker
 Eisenbütteler Straße 22/23
 38122 Braunschweig



Planverfasser:


Projektbezeichnung:
 Renaturierung der Schunter bei Rühme
 Fällarbeiten und Baufeldfreimachung

Planbezeichnung:
 Lagepläne

Lagebezug: UTM32N

Höhenbezug: DHHN92

| | Datum | Name | Unterschrift | Projekt-Nr.: | 18-215 |
|---------|------------|------|--------------|--------------|-----------|
| gez.: | 27.11.2020 | | | Anlage: | 2 |
| bearb.: | 27.11.2020 | | | Maßstab: | 1 : 1.000 |
| gepr.: | 27.11.2020 | | | Blatt: | 6 |

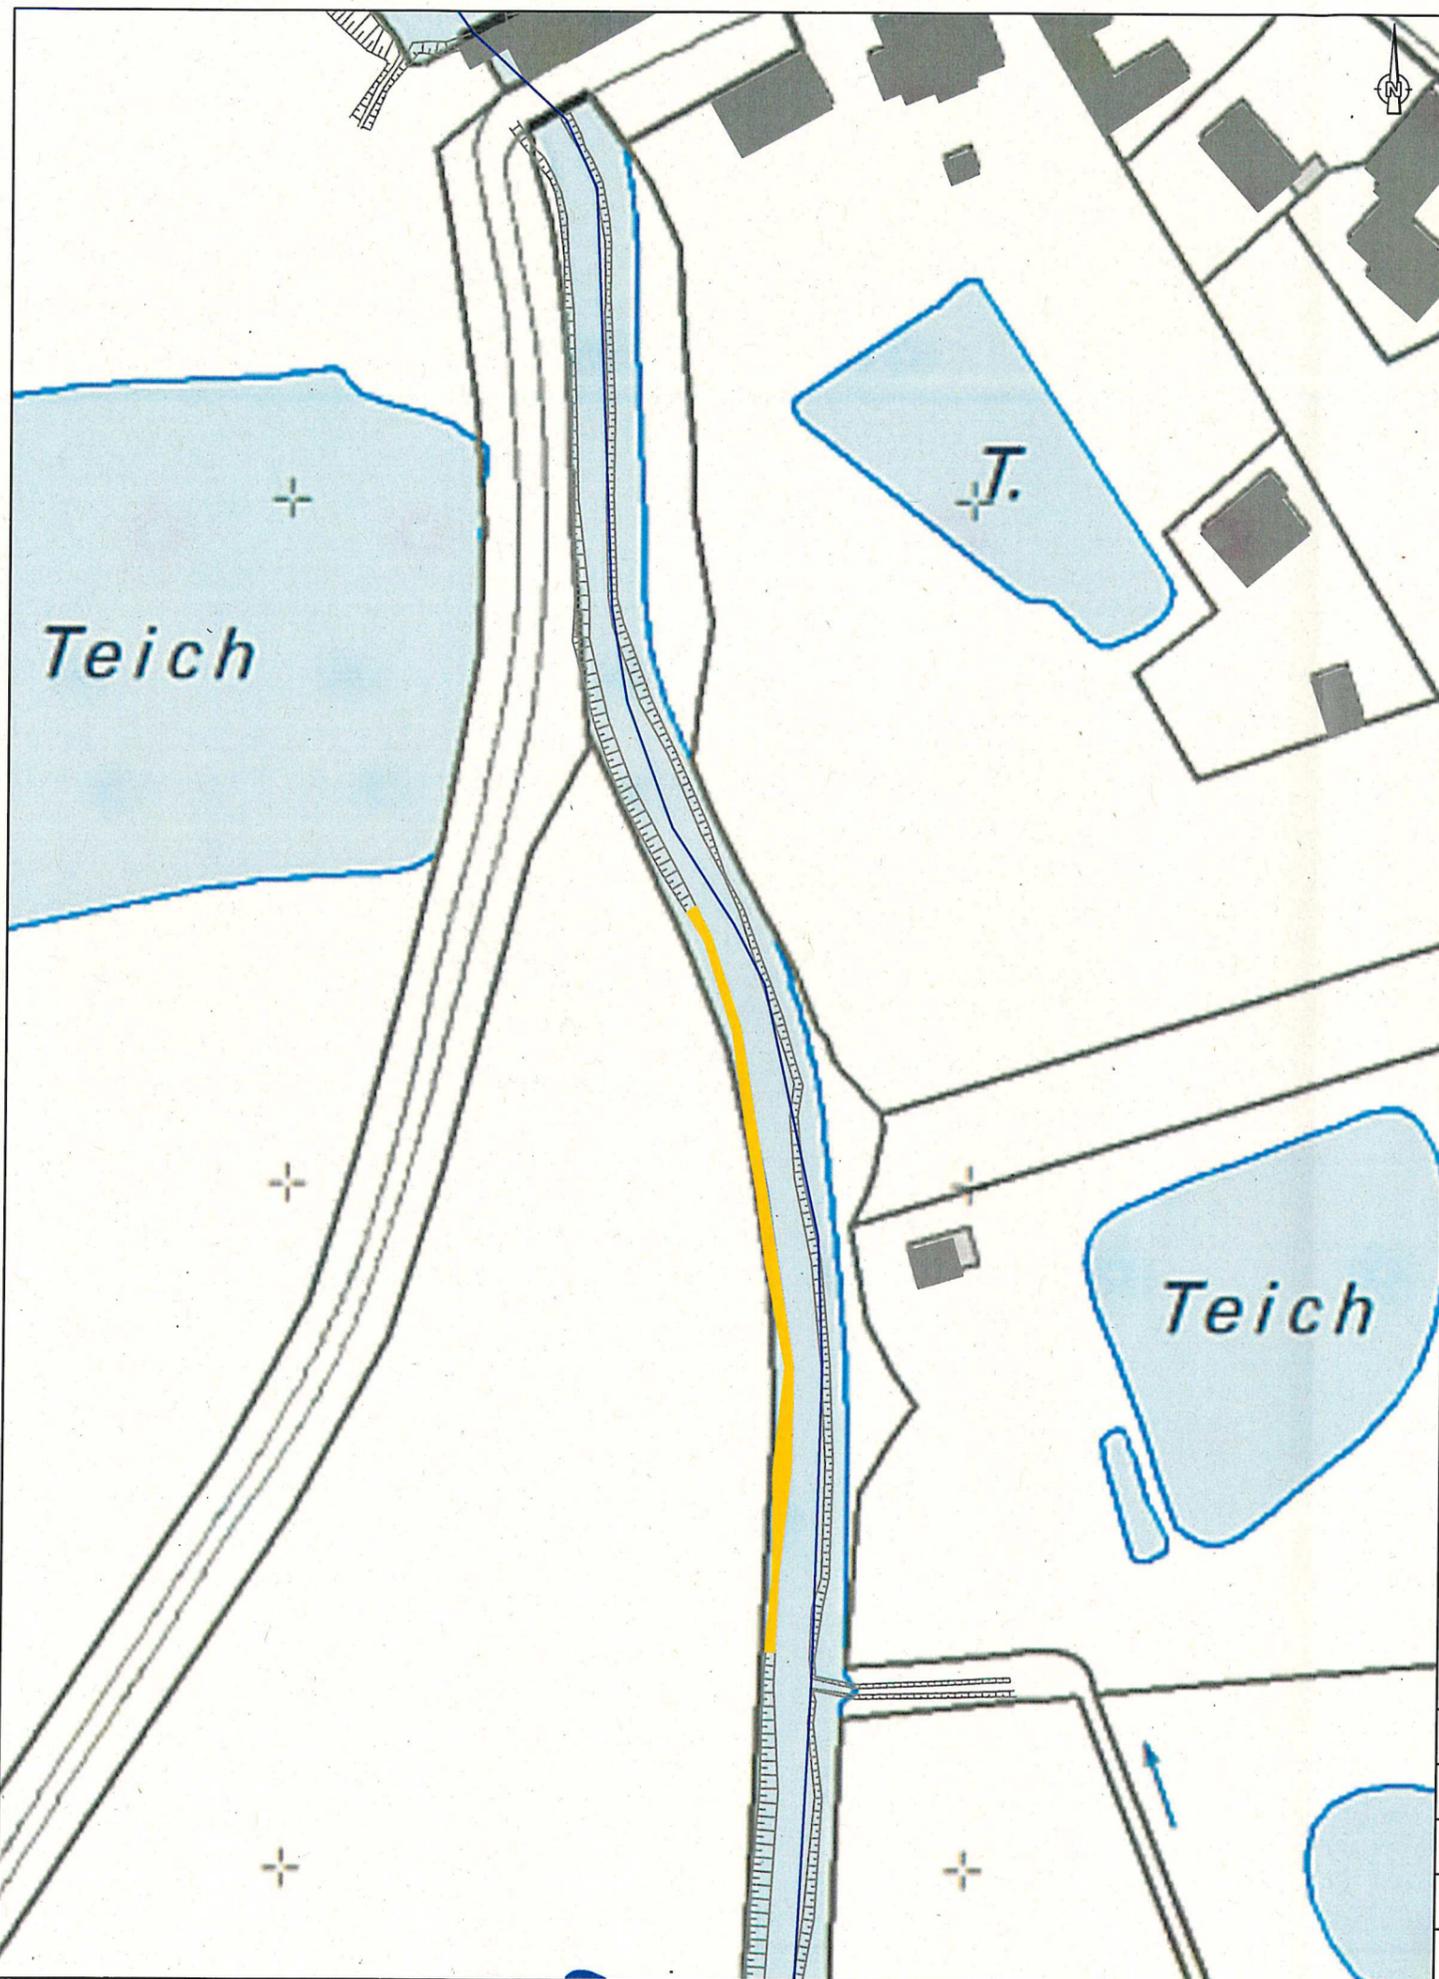

Legende

-  Gewässerachse
-  Zuwegung in das Planungsgebiet (teilweise Freischnitt Lichtraumprofil 5 m hoch, 4 m breit)
-  Baufeldfreimachung
-  Baumfällung
-  teilweise Freischnitt Lichtraumprofil

Anlage : 3 (Seite 9 von 9)
 zum : Planfeststellungsbeschluss Zulassung
 gem. : § 67 WHG i. V. m. § 17 WHG
 vom 14. DEZ. 2020
 Aktenzeichen : 68.2-5.6-3.2
 Stadt Braunschweig
 Untere Wasserbehörde
 i. A.


Ausführungsplanung

Vorhabenträger:

Wasserverband Mittlere Oker
 Eisenbütteler Straße 22/23
 38122 Braunschweig



Planverfasser:

Projektbezeichnung:
 Renaturierung der Schunter bei Rühme
 Fällarbeiten und Baufeldfreimachung

Planbezeichnung:
 Lagepläne

Lagebezug: UTM32N

Höhenbezug: DHHN92

| | Datum | Name | Unterschrift | Projekt-Nr.: | 18-215 |
|---------|------------|------|--------------|--------------|-----------|
| gez.: | 27.11.2020 | | | Anlage: | 2 |
| bearb.: | 27.11.2020 | | | Maßstab: | 1 : 1.000 |
| gepr.: | 27.11.2020 | | | Blatt: | 7 |