



M 1:25

Ansicht in Fließrichtung

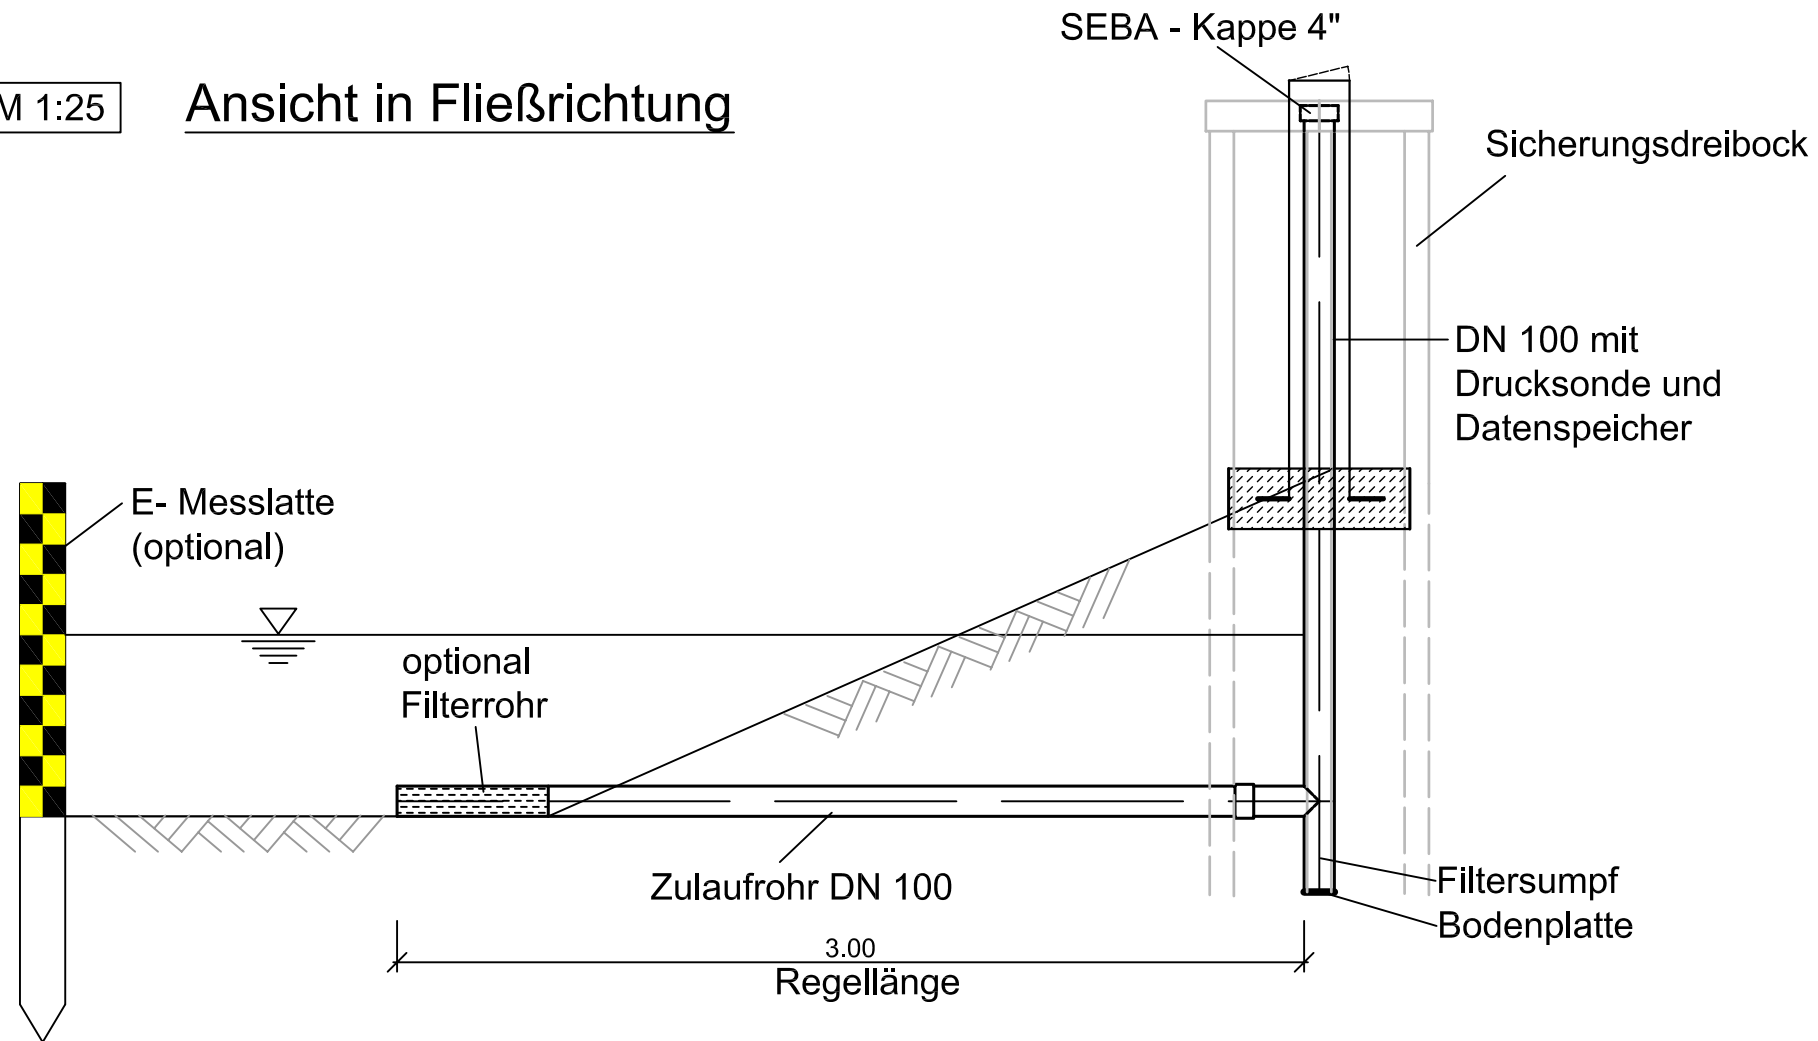

M 1:100

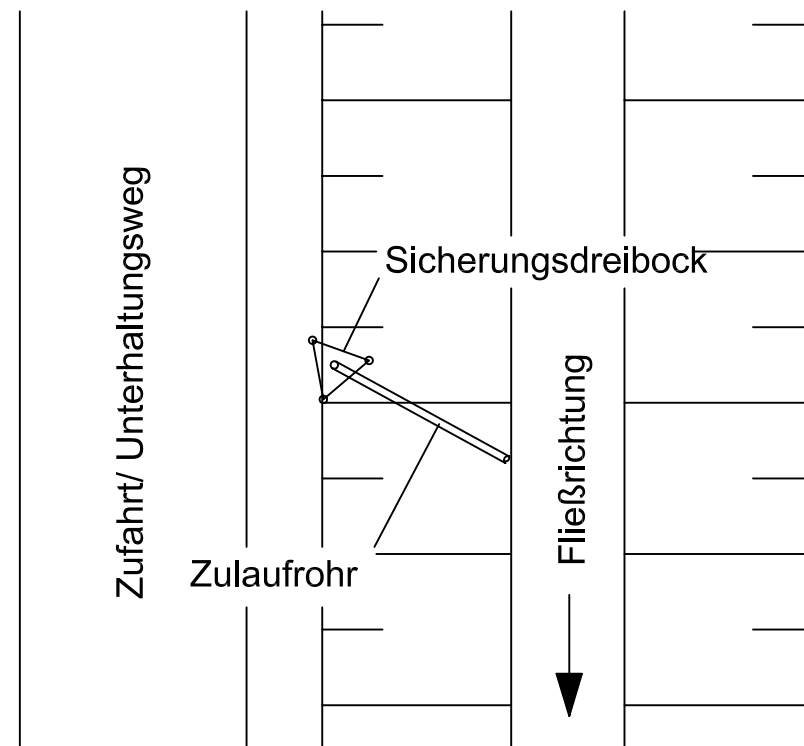

1	Layout	12.6.2006	Ballüer
Nr.	Änderung	Datum	gezeichnet

 Wasserverband Mittlere Oker	
Laufverlegung der Schunter zwischen Walle und Thune	
Entwurf Regelzeichnung Oberflächenwassermessstelle	
aufgestellt: Wasserverband Mittlere Oker	Maßstab: 1 : 25; 1 : 100 bearbeitet: F. Widrinka
 Ingenieurgesellschaft Heidt & Peters mbH Sprengerstraße 38 c, 29223 Celle Fon (0 51 41) 93 88-0 Fax (0 51 41) 93 88-88 info@heidt-peters.de Celle, 12. Juni 2006	gezeichnet: F. Widrinka Anlage 17 Registrier-Nr.: 04046-15/1
	Plotsitabelle: 04046.ctb