Wasserschnecke nach *Grober* 1998

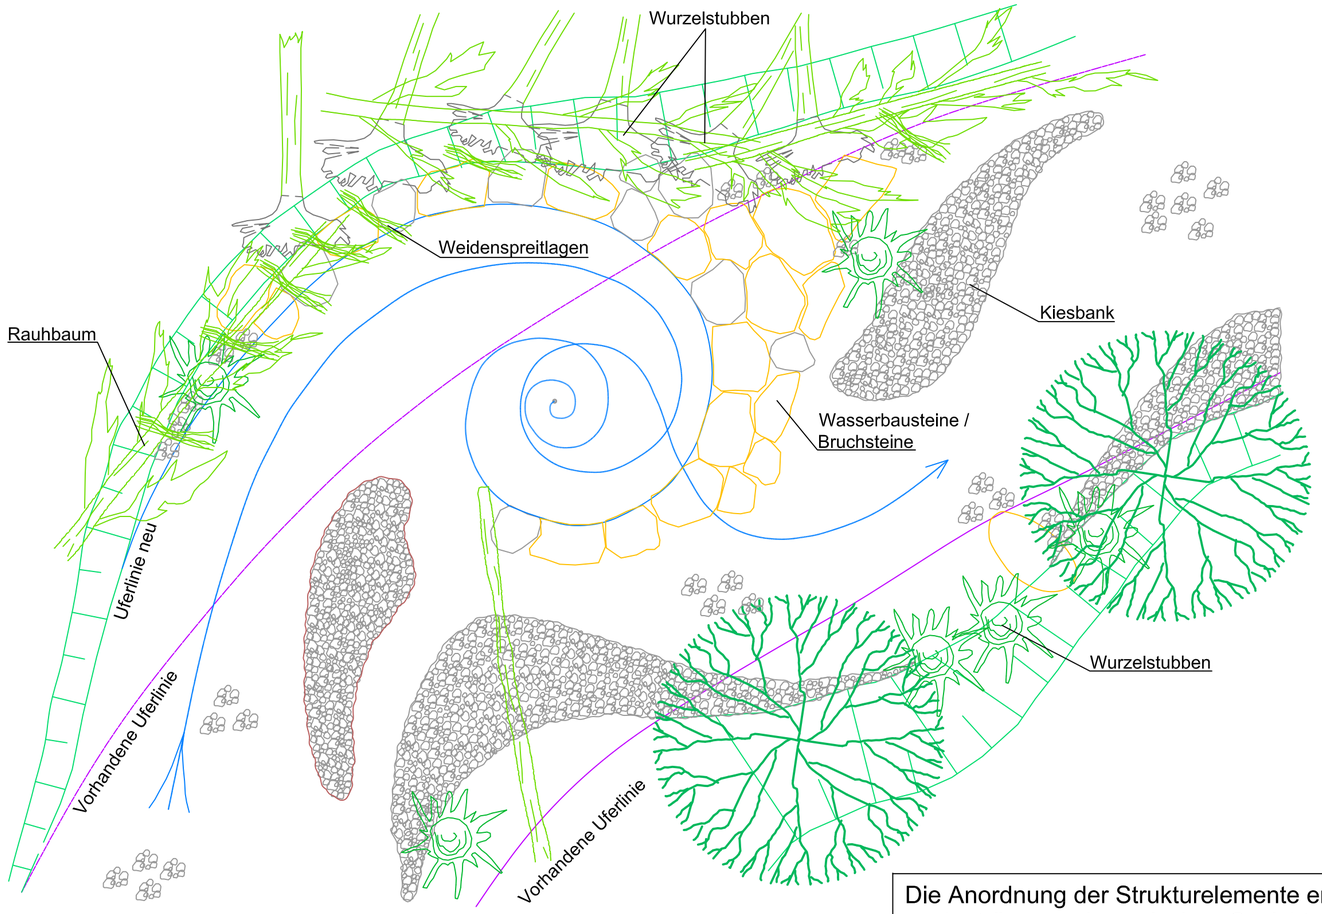

Die Anordnung der Strukturelemente erfolgt nach strömungsdynamischen Gesichtspunkten in der Örtlichkeit im Rahmen der Bauausführung

Nr.	Datum	Name	Änderungen bzw. Ergänzungen

Bearbeitet im Auftrag des WVMO

Dipl.-Ing. (FH) M. Lehmann
Ingenieurbüro Lehmann
Mittelgasse 1; 34295 Edermünde

fon.: 05603-910840 fax: 05603-910841
0176-31413090 mail: lo-lehmann@t-online.de

Ingenieurbüro Lehmann
Dipl.-Ing. (FH) Manfred Lehmann
Mittelgasse 1
34295 Edermünde

Lehmann
Edermünde, den 07/2014

Stand: Oktober 2013

	Datum	Zeichen
bearb.	10/13	leh
gez.	10/13	phl
gepr.	10/13	leh

Wasserverband Mittlere Oker Braunschweig

Braunschweig, den 14.01.2015

Datum Unterschrift

Wasserverband Mittlere Oker
Ausbauverband
Braunschweig - Wolfenbüttel
Taubenstraße 7
38106 Braunschweig
0531- 383 540 22

Maßstab: 1:100

Renaturierung der WABE

südlich der B1

Plan Nr. 8-8

Blatt Nr. 1 von 1 Blatt

L 1:
H 1:

Systemplan Schnecke

Ersatz für

Ursprung

Ingenieurbüro Manfred Lehmann, 34295 Edermünde

Maßstab: 1:100

Blattgröße: 0.594 m x 0.297 m = 0.176 m2