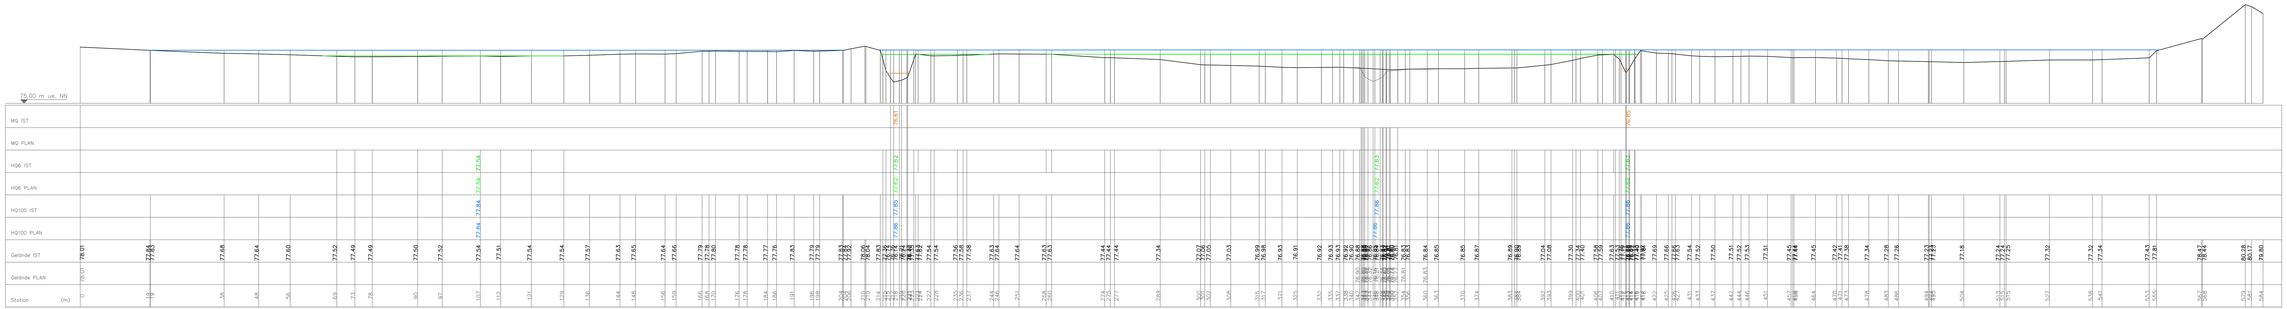

Projekt	: Braunschweig, HyNW Renat. Wabe		
Auftraggeber	: Stadt Braunschweig		
Fluss	: Wabe		
Planinhalt	: Talraumprofil 6		
Maßstäbe:		Anlage :	3
Länge 1 :	500	Blatt :	6
Höhe 1 :	100	Datum :	09.05.2014