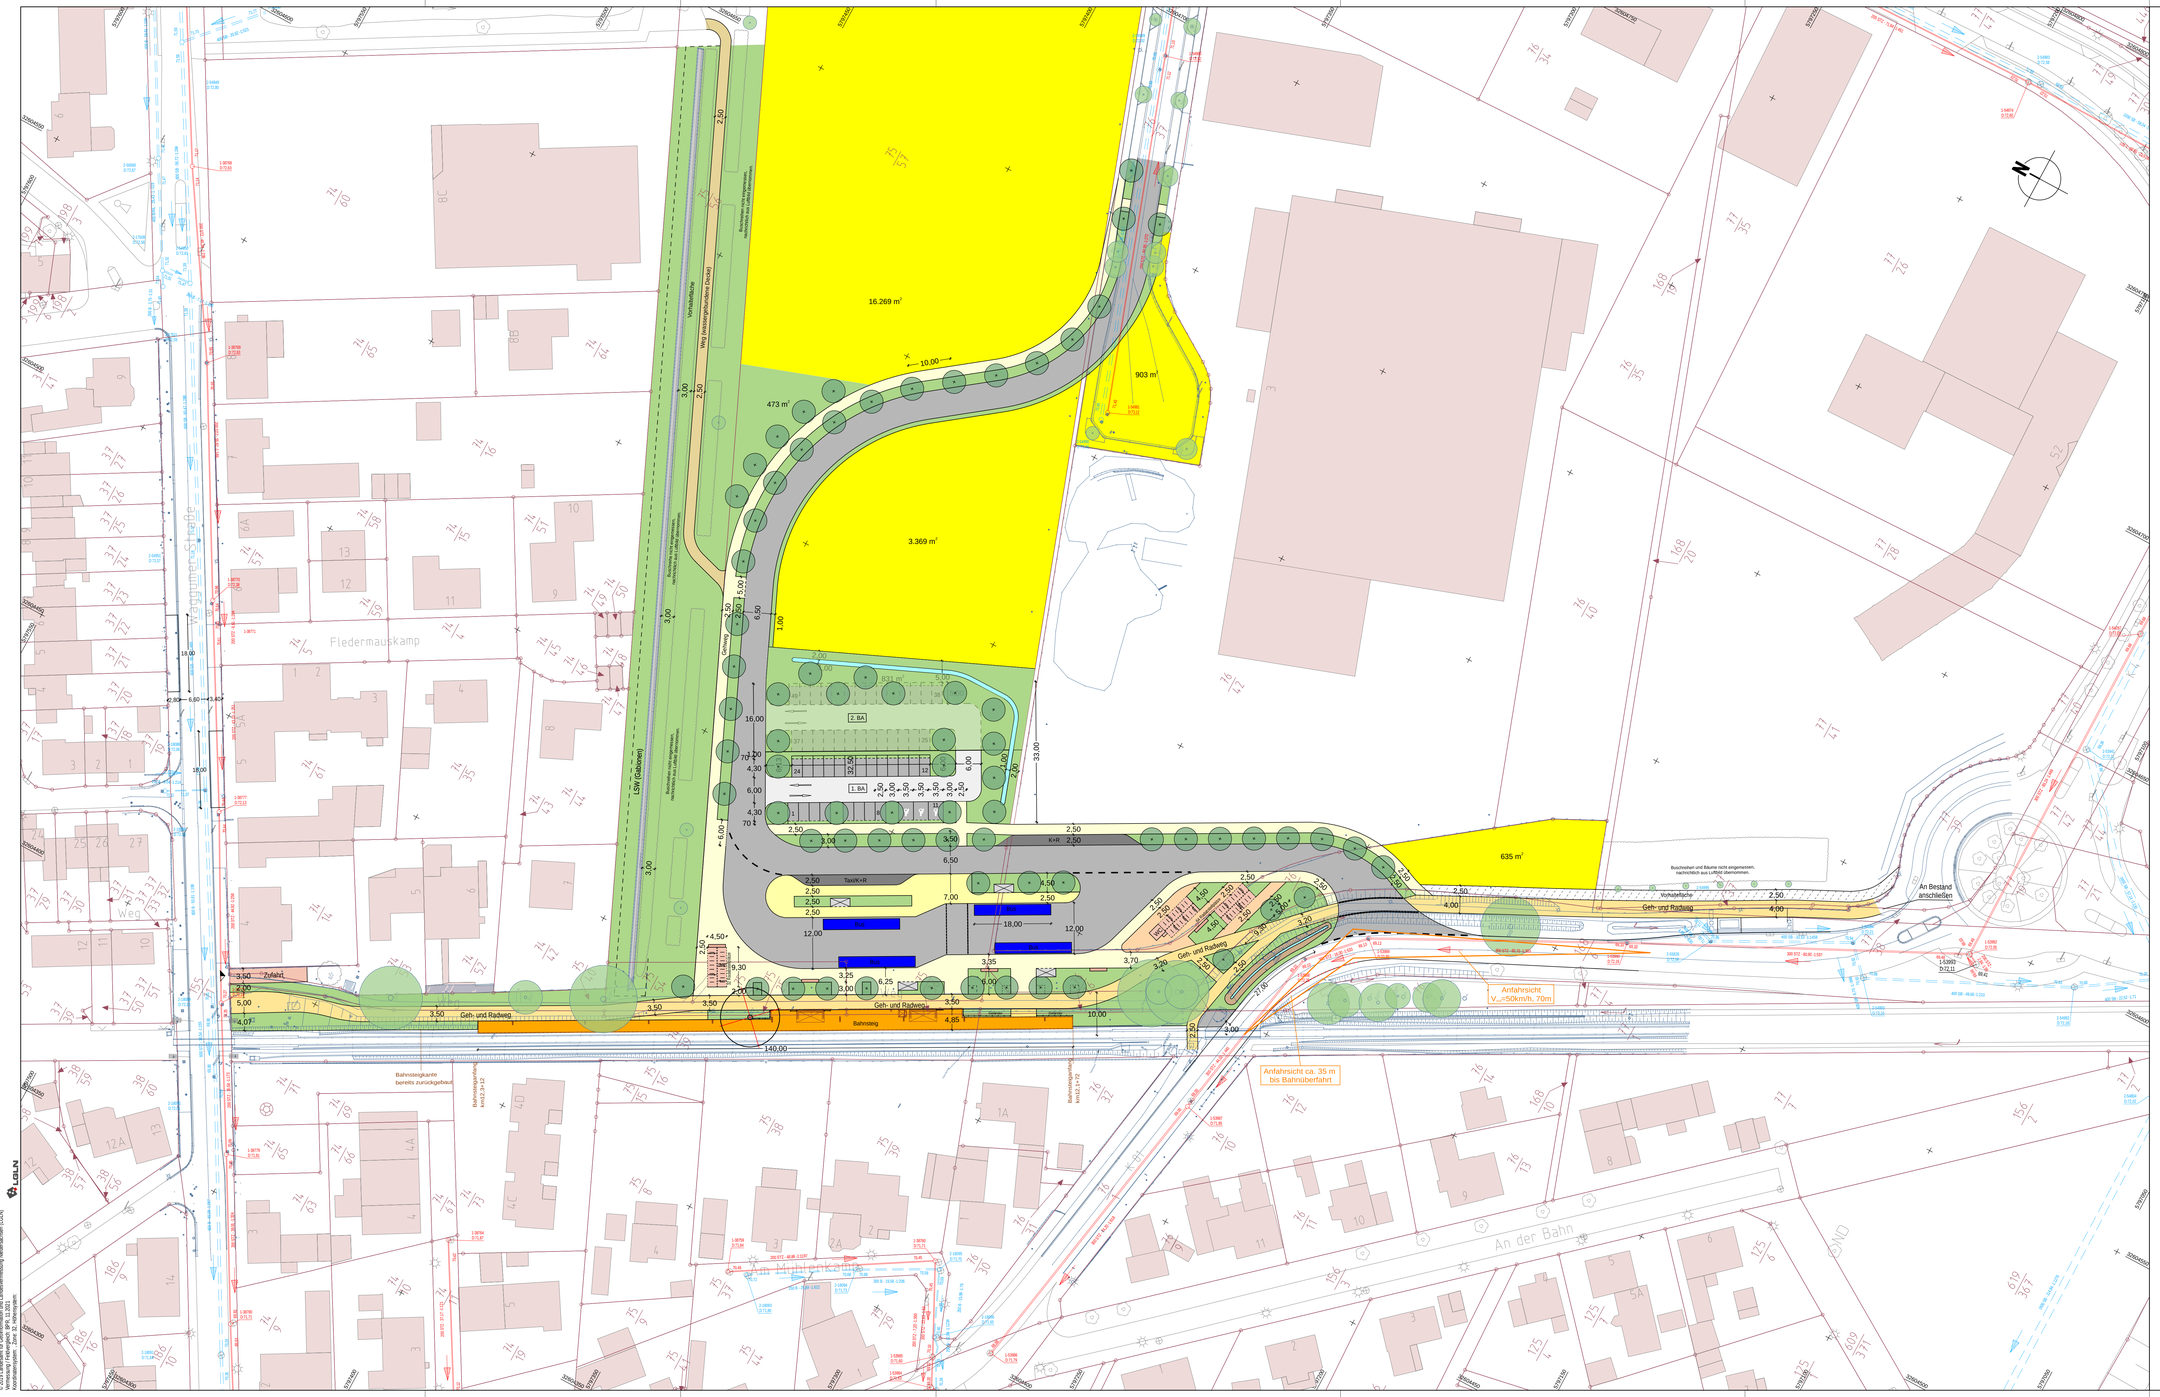

LEGENDE

Fahrbahn	Haltestelle	vorh. Baum/entfällt	vorh. Gebäude
Gehweg	Grünfläche	gepl. Baum	gepl. Gebäude
Stellplätze	Fassadenbegrünung	Fremdplanung	Flurstücksgrenze
gem. Geh- & Radweg	Mittelinsel	Bord, abgesenkt	
Pflaster gelb	Taxi/K+R	FGU 4,60x2,00	
Pflaster grau	Böschung	Sitzbänke	
Weg (wassergebundene Decke)	Grünfläche	Bus	
Mulde	Zufahrt (Privates Grundstück)	Vorhaltefläche	

Projekt	Haltepunkt Bienrode
Auftraggeber	Stadt Braunschweig Tiefbau und Verkehr Platz der Deutschen Einheit 1 38100 Braunschweig 0531 470 0
Planung	BPR Ingenieure GmbH & Co. KG Ein Unternehmen der BPR Gruppe Dörnbruch 103 30559 Hannover +49 511 860 55 0 info@bpr-hannover.de www.bpr-gruppe.de
Leistungsphase	Vorplanung VORABZUG
Planbezeichnung	Lageplan mit Parkplatz

Projektnummer	Maßstab	Datum	Bearbeitet	Geprüft	Plannummer
3583	1:500	12.12.2024	AHE/pvs		5.2

3583 I 55_LS_02_Parkplatz.PLT I PNd: 12.12.2024 Pe I Format: 121,0x68,0cm

Grundlage: Lageplan mit Geländehöhen und Bestandsdaten Messung: LGLN
© GeoBasis-DE/LGLN, DTK5 Quelle: LGLN Koordinatenbasis: ETRS89/UTM32
Vermessung: Freiberg, Stand: 20.04.2021
Höhenbezug: DHHN2016

LGLN

Erstellt mit der Software card_a