


Vorfluter Ost
 Querprofil 3
 Station 12+130.56

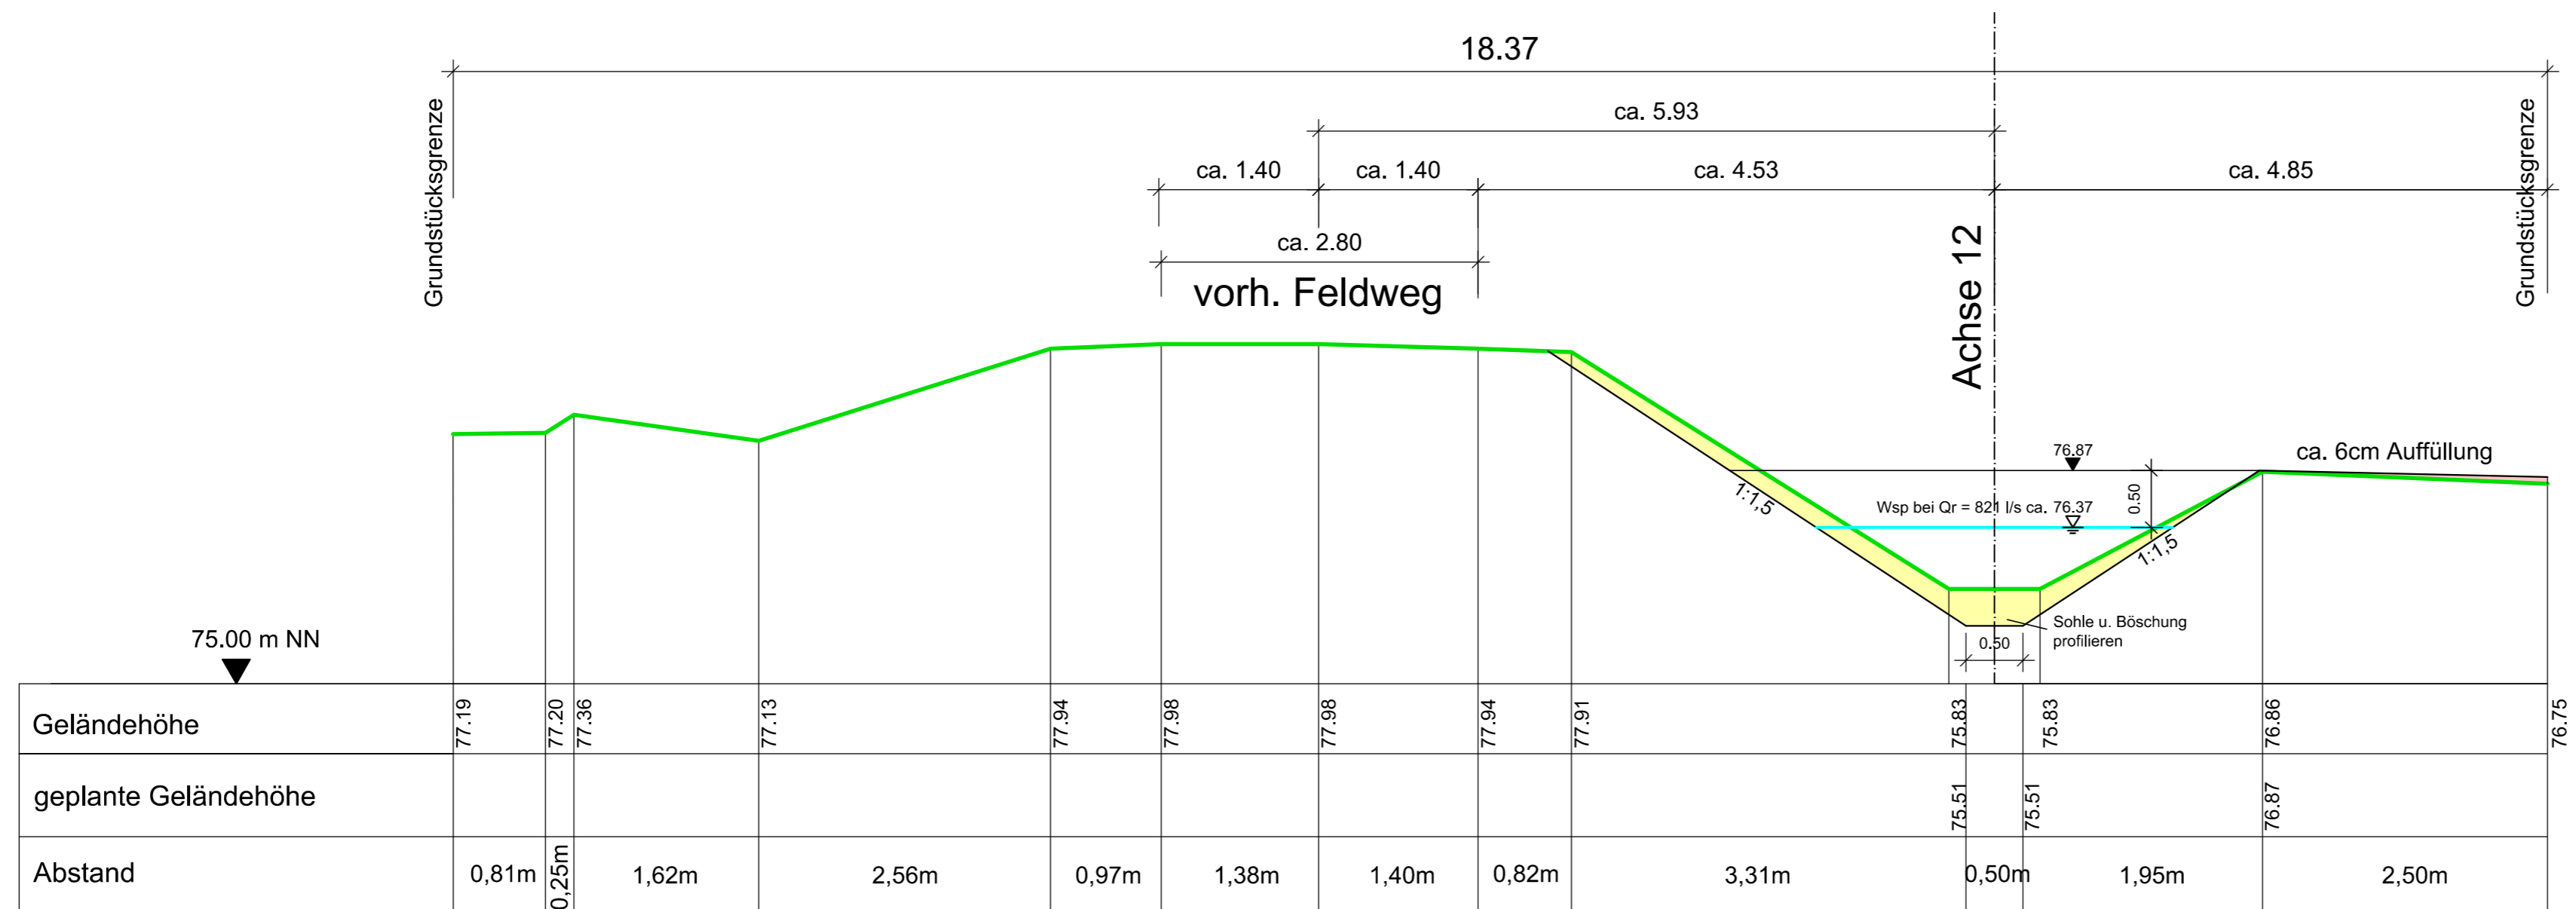

Datum	Name	Änderung	Index

Behrendt Ingenieure GmbH 
 Pontriesen 1; 38170 Vahlberg; Tel:(05333) 94 69 87; Fax:(05333) 94 82 468; info@behrendt-ingenieure.de

Grundstücksgesellschaft Braunschweig mbH

Baugebiet Stöckheim-Süd
 Vorfluter
 Entwurfsplanung

	Datum	Name	Vorfluter Ost Querprofil 3 Station 12+130.56
Bearbeitet	30.03.2017	Scapin	
Gezeichnet	30.03.2017	Geier	
Geprüft			
Projekt-Nr.			
Maßstab	1 : 50		
Anlage	10.9		Datei:Anl10_RQ.dwg Stand: 07.04.2017