


# Längsschnitt

Station: 53+535.83 ÷ 53+709.65

ehem. Wasserkraftanlage

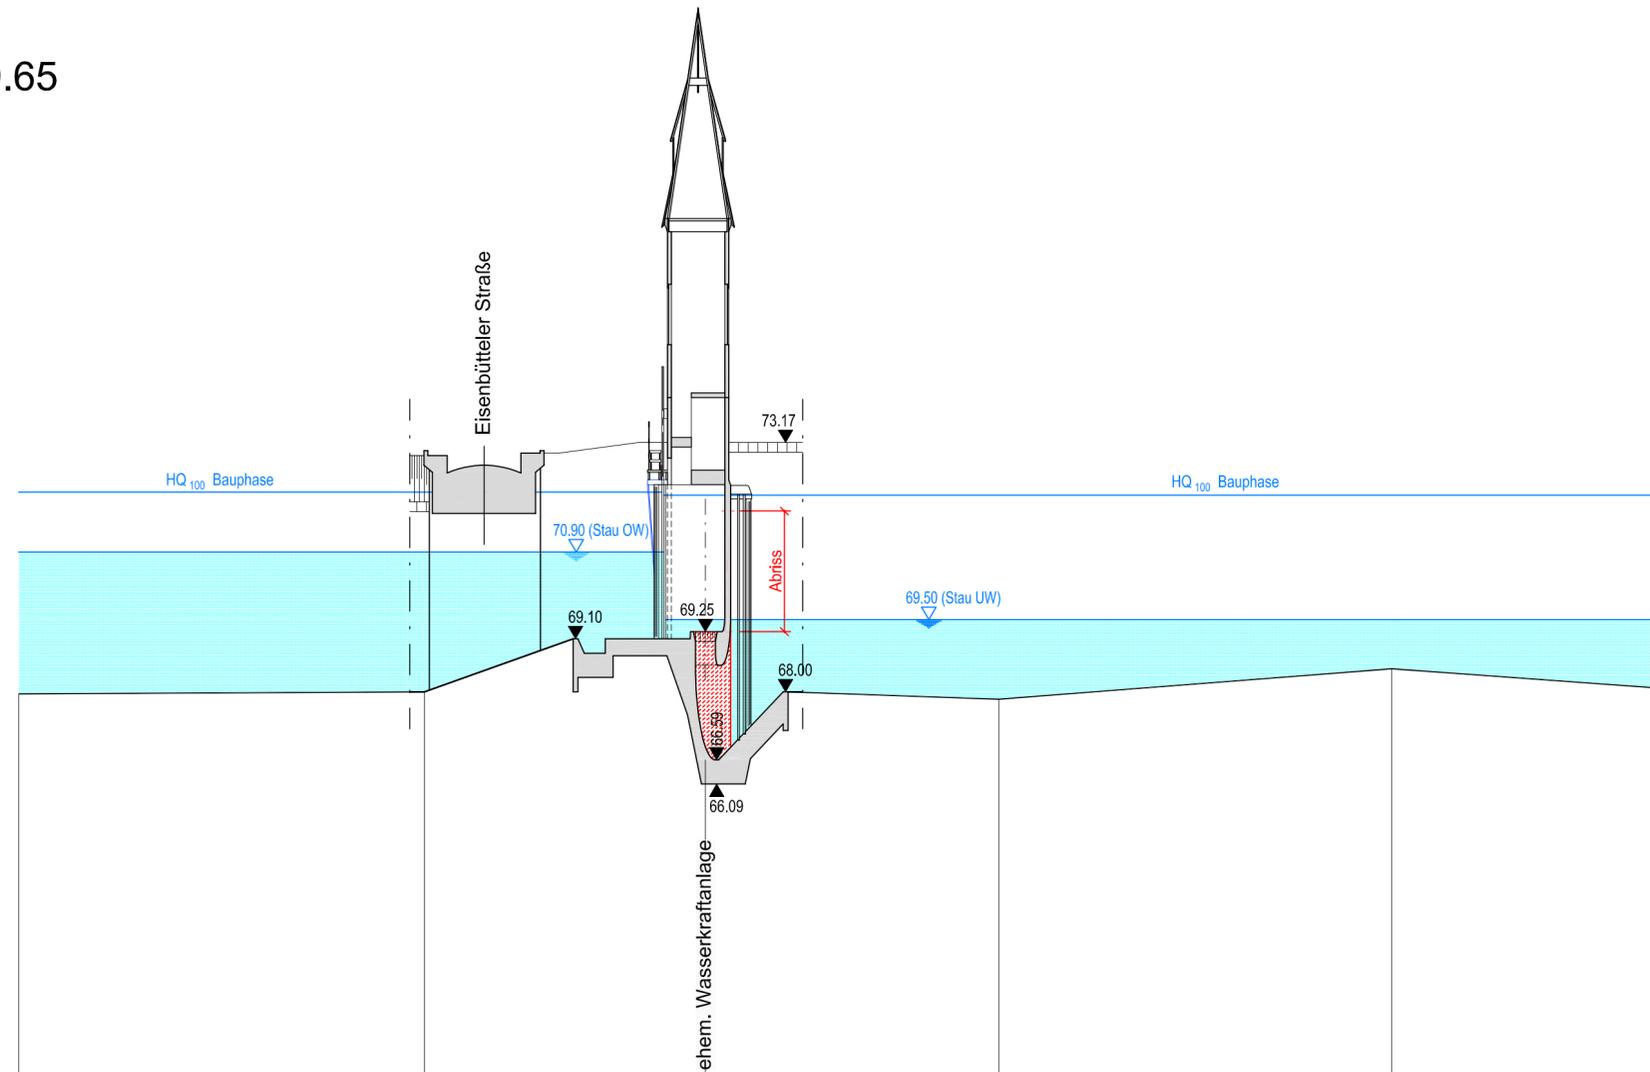

M.d.H. 1:100  
M.d.L. 1:500

60.0 mNN ▽

Version		Station	m	Bestand Sohle	mNN
				67.96	67.96
		128.50		66.00	66.00
		99.40		66.59	66.59
		69.23		67.85	67.85
		28.83		68.48	68.48
		53+514.20 0.00		68.06	68.06
Betrieb	32	HQ <sub>20</sub>	Planung mit WKA	mNN	53+713.58 170.00
	33	HQ <sub>20</sub>	Planung (n-1) mit WKA	mNN	71.39
	7	HQ <sub>50</sub>	Planung mit WKA	mNN	71.75
	9	HQ <sub>100</sub>	Planung mit WKA	mNN	72.05
	11	HQ <sub>100</sub>	Planung mit WKA (n-1)	mNN	72.09
Bauphase mit Umbau WKA	22	Q = 50 m³		mNN	71.13
	28	HQ <sub>10</sub>	Baustellenflutung	mNN	71.29
	29	HQ <sub>20</sub>		mNN	71.52
	31	HQ <sub>100</sub>		mNN	72.14

Wasserstände innerhalb des Durchflusssystemes sind den wassertechnischen Berechnungen Anl. B zu entnehmen

5.			
4.			
3.			
2.			
1.			
Nr.	Art der Änderungen	Datum	Name

Antragsteller: **Wasserverband Mittlere Oker**  
 Ausbauverband Braunschweig - Wolfenbüttel  
 c/o Stadtentwässerung Braunschweig GmbH  
 Steinweg 26, 38100 Braunschweig

Braunschweig, 15.06.2009

**Eisenbütteler Wehr/ Oker**  
 Ersatz des vorhandenen Walzenwehres durch einen Neubau

Entwurfs- und Genehmigungsplanung Auftr.-Nr.: 01.256

**Längsschnitt Wasserkraftanlage**

Anl.: **6.0**  
 Ausf.:  
 Maßst.: 1:500/100

INGENIEURGESELLSCHAFT FÜR WASSER- UND ABFALLWIRTSCHAFT MBH  
**PROF. DR.-ING. W. HARTUNG + PARTNER**  
 BERATUNG - GUTACHTEN - PLANUNG - ÜBERWACHUNG  
 Prof. Dr.-Ing. W. Hartung + Partner  
 Ingenieurgesellschaft mbH  
 Leopoldstraße 38 Tel.: 0531 24377 0  
 38 100 Braunschweig Fax: 0531 24377 99  
 email: office@hup-bs.com

Braunschweig, 15.06.2009  
 gezeichnet: Ulita  
 geprüft:  
 gesehen: *[Signature]*