Detaillängsschnitt 1 (Mittelpfeiler)

M 1:50

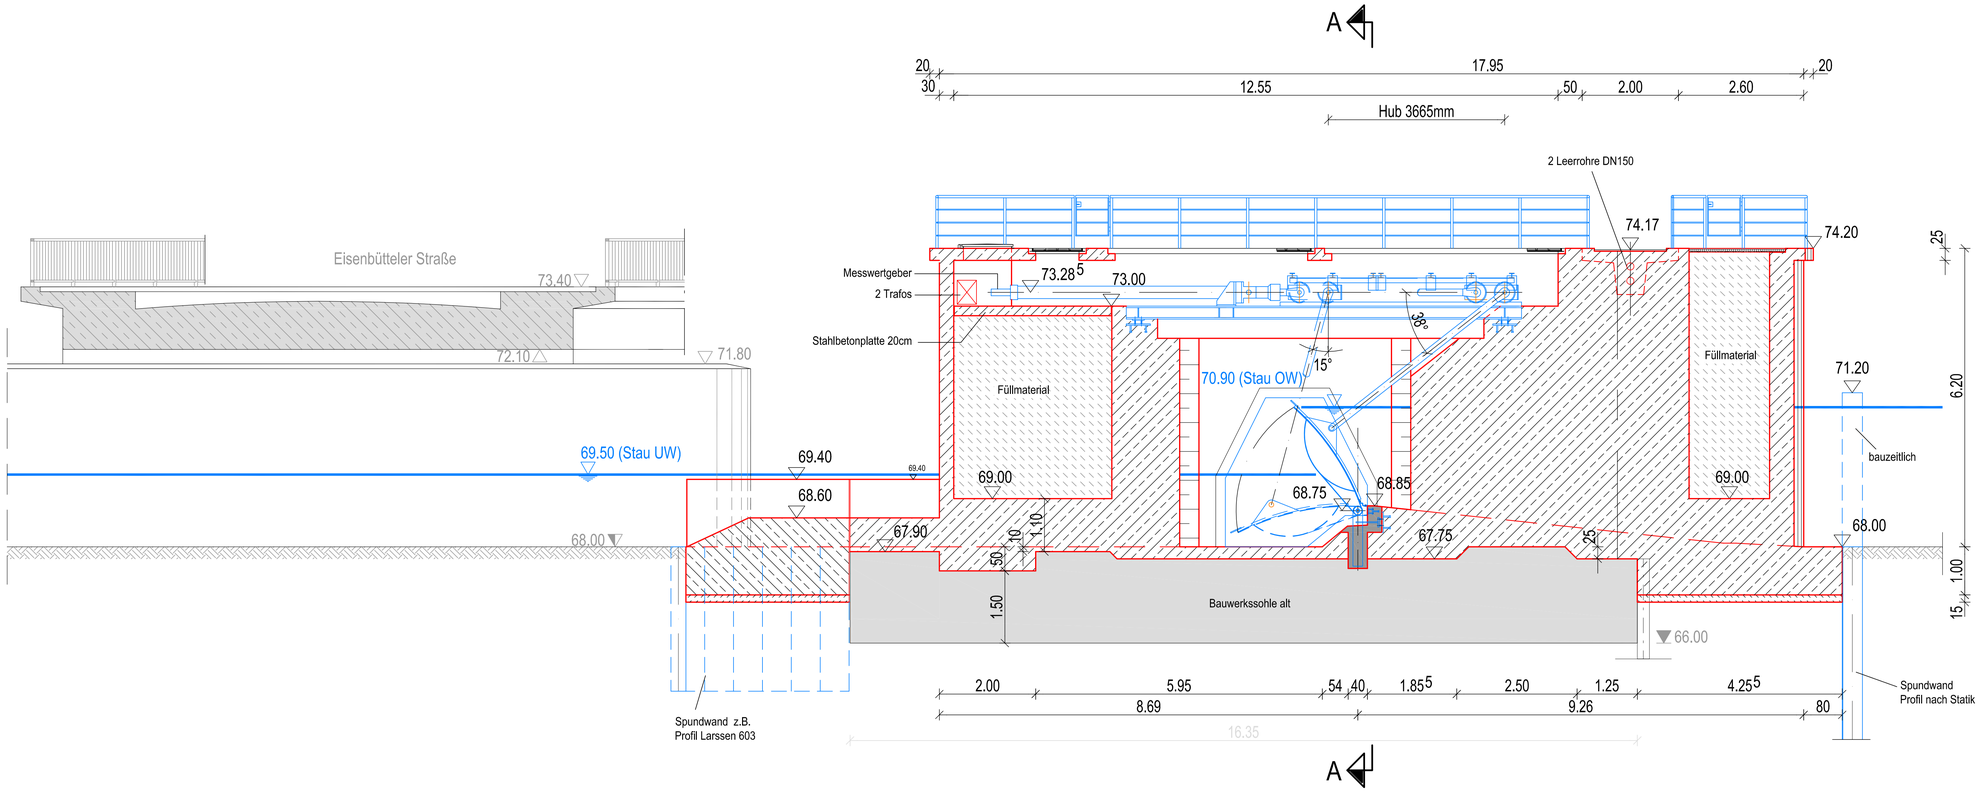

Nr.	Art der Änderungen	Datum	Name
5.			
4.			
3.			
2.			
1.			

Antragsteller:

Wasserverband Mittlere Oker
Ausbauverband Braunschweig - Wolfenbüttel
c/o Stadtentwässerung Braunschweig GmbH
Steinweg 26, 38100 Braunschweig

Braunschweig, 15.06.2009

Brandes (Verbandsvorsitzender)

Eisenbütteler Wehr/ Oker

Ersatz des vorhandenen Walzenwehres durch einen Neubau

Entwurfs- und Genehmigungsplanung

Auftr.-Nr.: 01.256

Detaillängsschnitt 1
Mittelpfeiler

Anl.: **7.0**

Ausf.:

Maßst.: 1 : 50

INGENIEURGESELLSCHAFT FÜR WASSER- UND ABFALLWIRTSCHAFT MBH
PROF. DR.-ING. W. HARTUNG + PARTNER
BERATUNG · GUTACHTEN · PLANUNG · ÜBERWACHUNG
Prof. Dr.-Ing. W. Hartung + Partner
Ingenieurgesellschaft mbH
Leopoldstraße 38
38 100 Braunschweig
Tel.: 0531 24377 0
Fax: 0531 24377 99
email: office@hup-bs.com

Braunschweig, 15.06.2009

gezeichnet: Reinhardt

geprüft:

gesehen:

J:\01256eis\Zeichnen\30_Entwurf\01256-30_789-1_Detaillängsschnitte_1-3_M50.dwg

Copyright: ////////