



Konsistenzen:

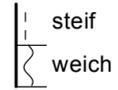

Bodenprofil I

Maßstab d. H. 1 : 50

RKS = Rammkernsondierung (BS 36/60 nach DIN 4021)

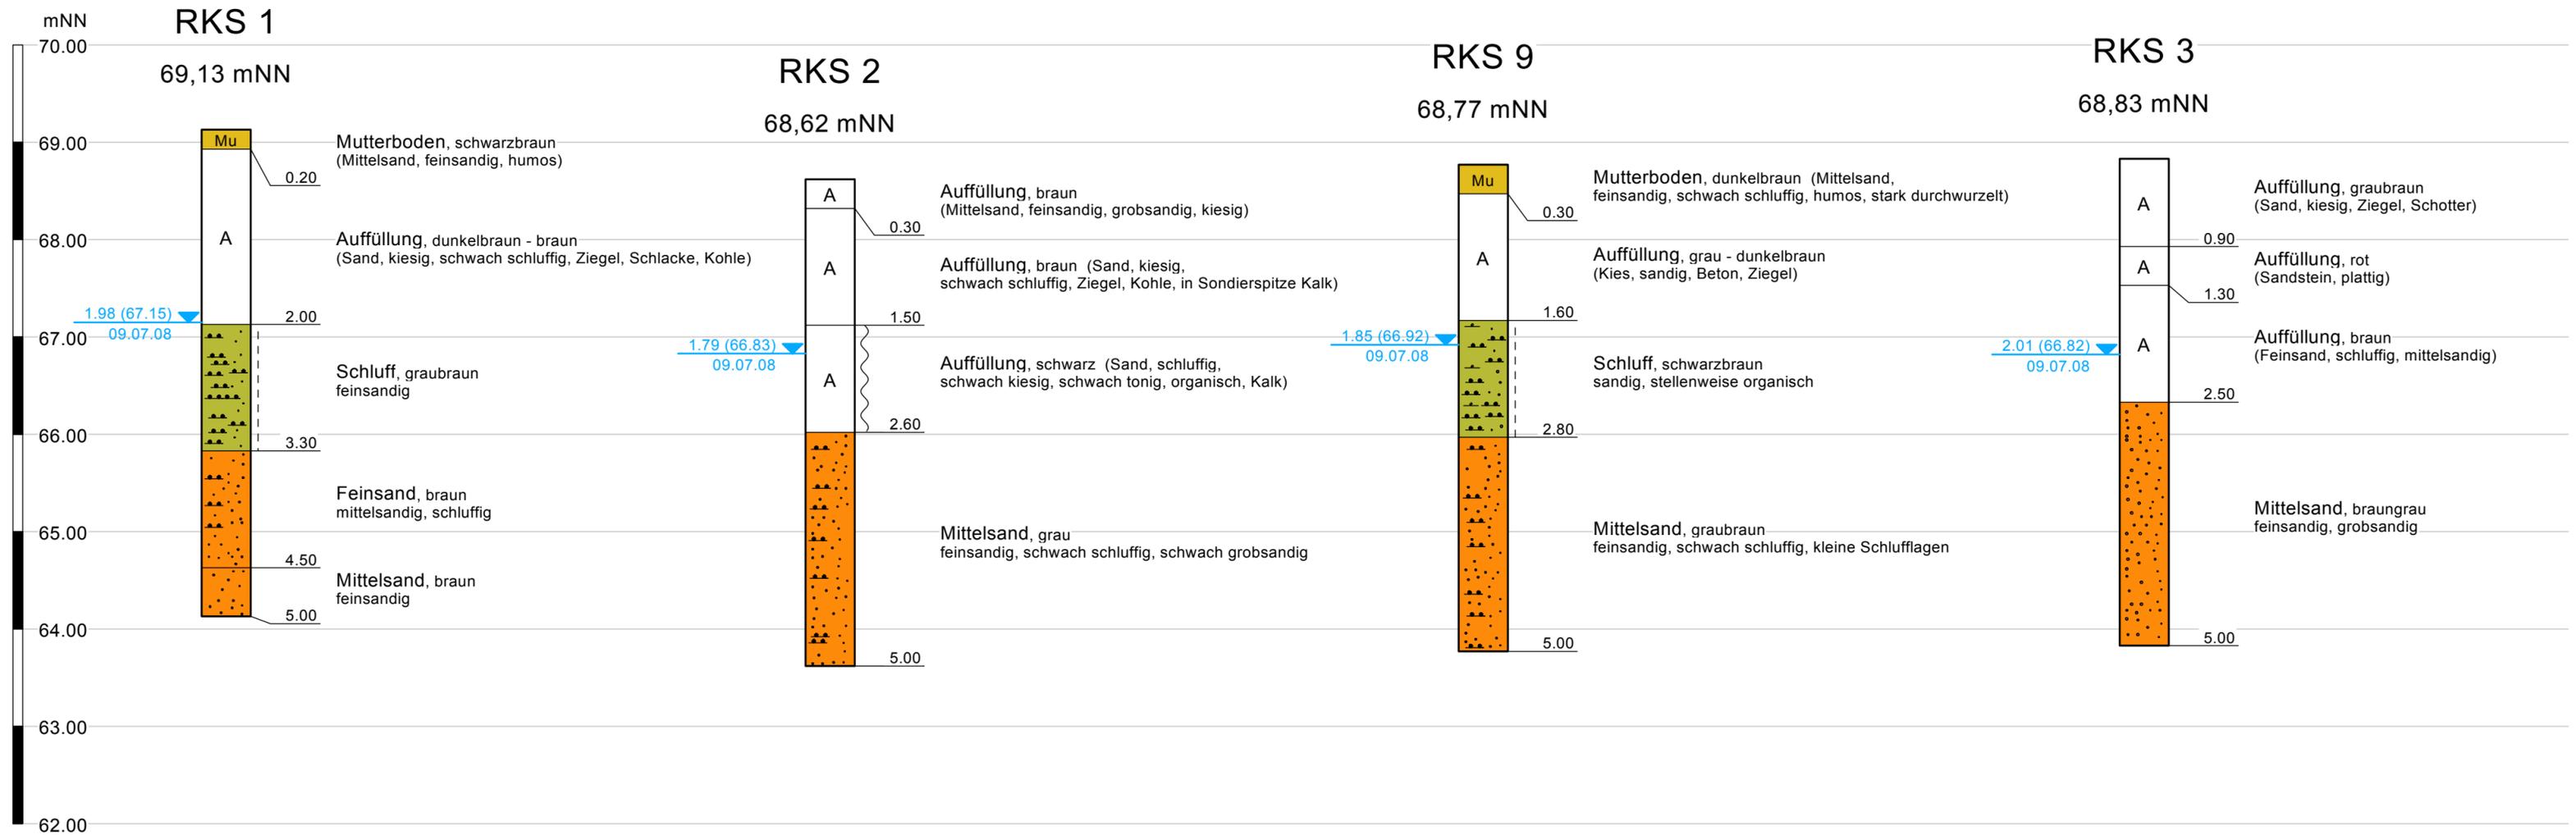

Konsistenzen:

stif

GGU  
Am Hafen 22  
38112 Braunschweig  
Tel.: 0531/312895



Braunschweig  
Hochwasserschutz Spinnerstraße

Bericht Nr. 6861 / 08

Anlage Nr. 2.2


### Bodenprofil II

Maßstab d. H. 1 : 50

RKS = Rammkernsondierung (BS 36/60 nach DIN 4021)

Vgl = Glühverlust

w = Wassergehalt

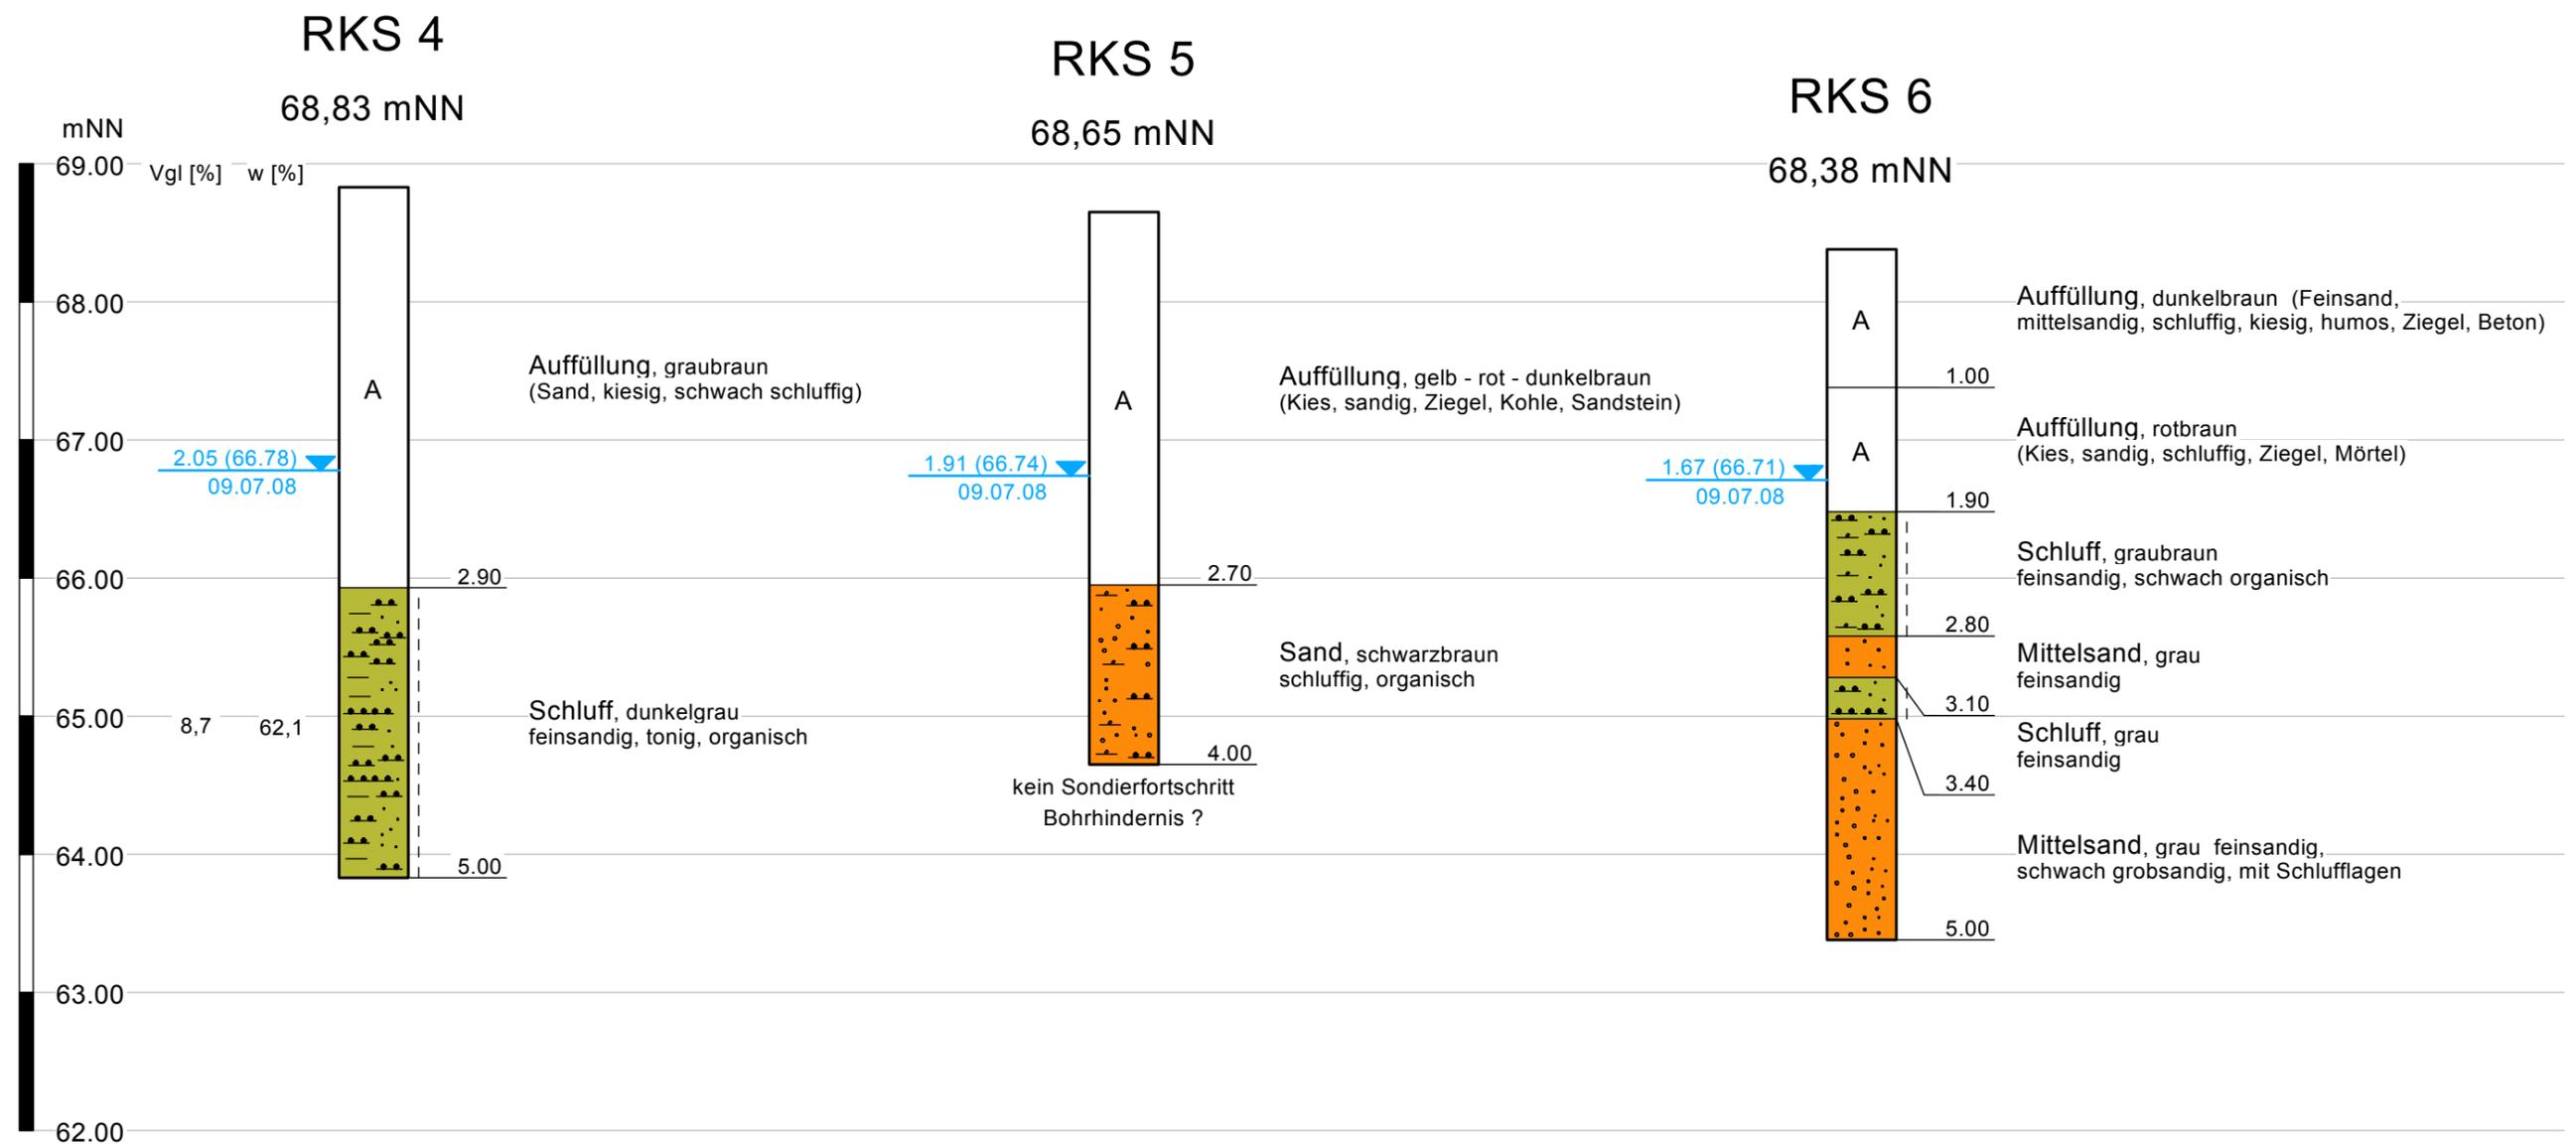

Konsistenzen:

stif

GGU  
Am Hafen 22  
38112 Braunschweig  
Tel.: 0531/312895



Braunschweig  
Hochwasserschutz Spinnerstraße

Bericht Nr. 6861 / 08  
Anlage Nr. 2.3

### Bodenprofil III

Maßstab d. H. 1 : 50

RKS = Rammkernsondierung (BS 36/60 nach DIN 4021)

