


Anlage 10

Verbringung des Aushubmaterials aus den
Vertiefungsmaßnahmen

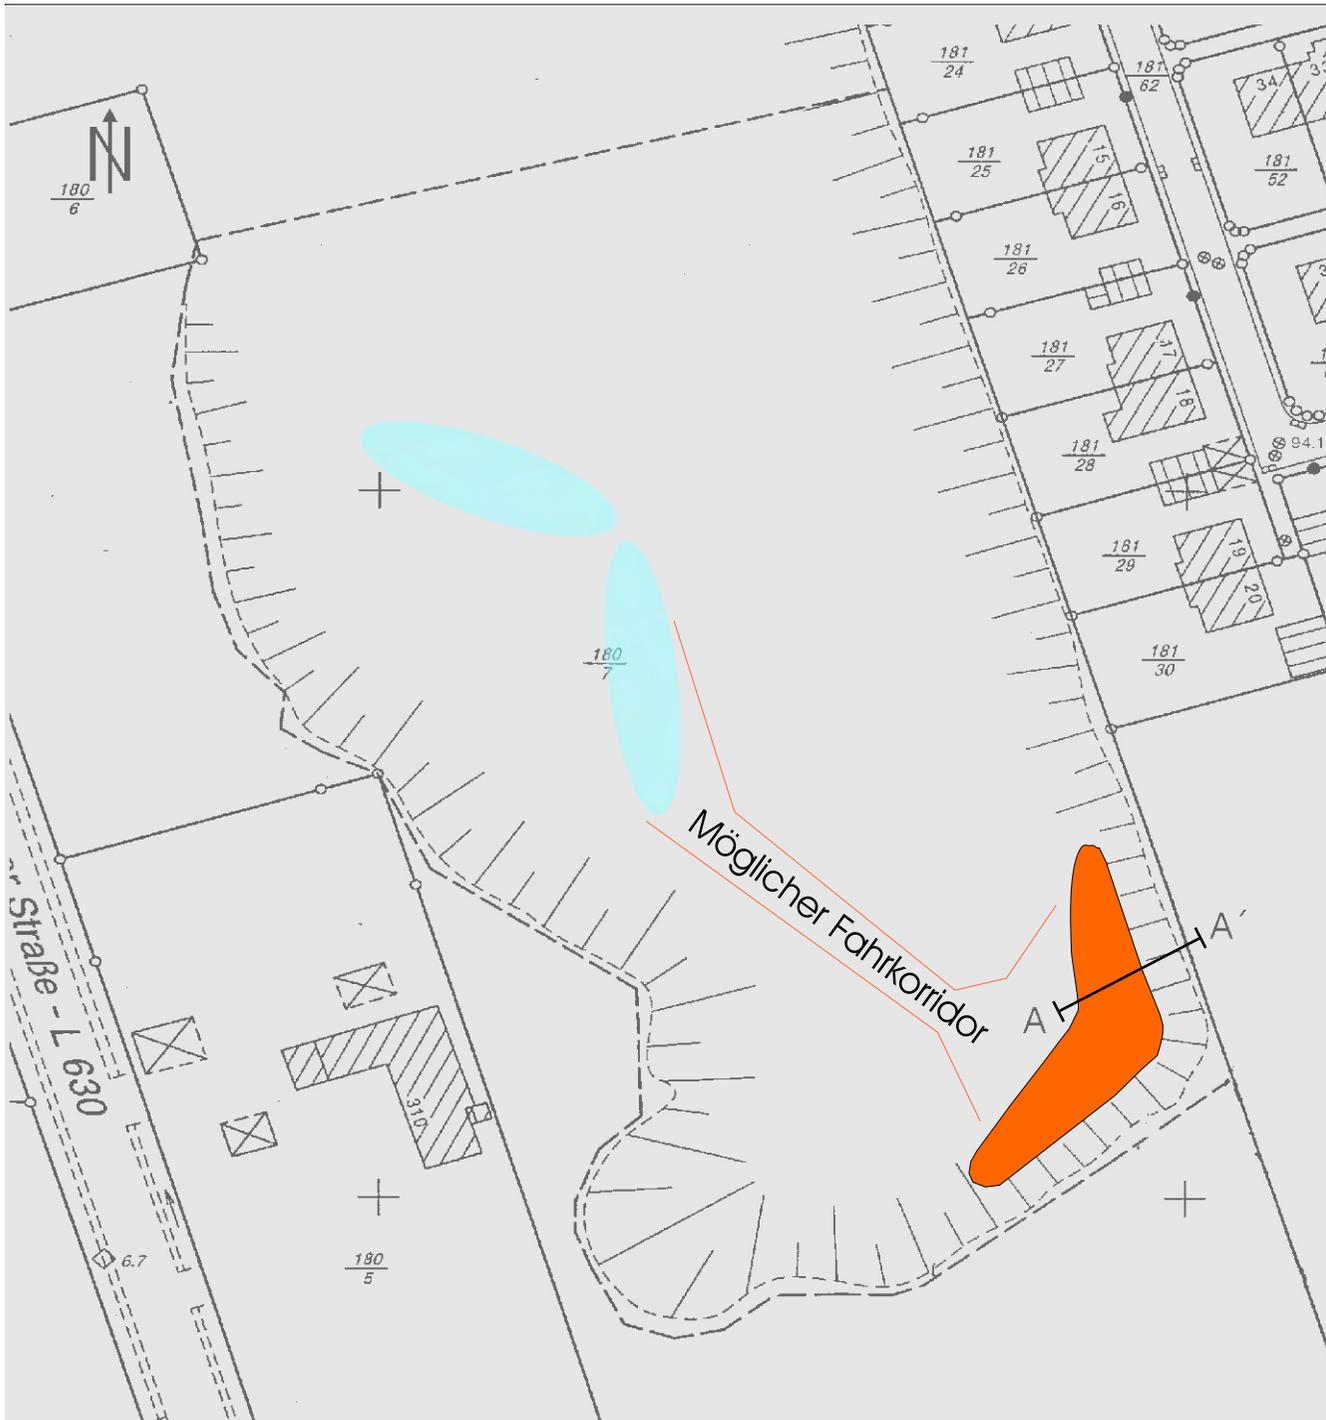


Legende:

-  Lagerung des Bodenaushubes aus der Vertiefungsmaßnahme
-  Lage der Bodenentnahme zur Verbesserung der temporären Kleingewässer

Schema der Bodenablagerung

Detailplan Schnitt A - A'

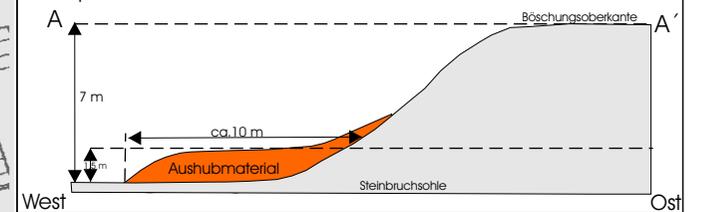

Die Fahrweg sind so zu wählen, dass keine in Niedersachsen bedrohten oder gefährdeten Pflanzenarten betroffen werden. Den Angaben der ökologischen Baubegleitung vor Ort sind Folge zu leisten.

Ausführung:

**Kalberlah -Bodenbiologie-
Im Winkel 11
38110 Braunschweig-Wenden**

Projekt:
Kalksteinbruch Mascherode

Projektnummer: 14

Anlage: 10


Auftraggeber:
**Stadt Braunschweig
Abteilung Umweltschutz**

Gezeichnet: H.Ahlborn

Bearbeitet: O.Kalberlah

Titel:
**Verbringung des Aushubmaterials aus den
Vertiefungsmaßnahmen**

Maßstab:

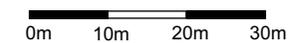

Kartengrundlage:

Planwerk Stadt Braunschweig