


## Anlage 4

Höhenlinienplan des temporären Gewässers;  
Ist-Zustand vor Beginn der Baumaßnahme

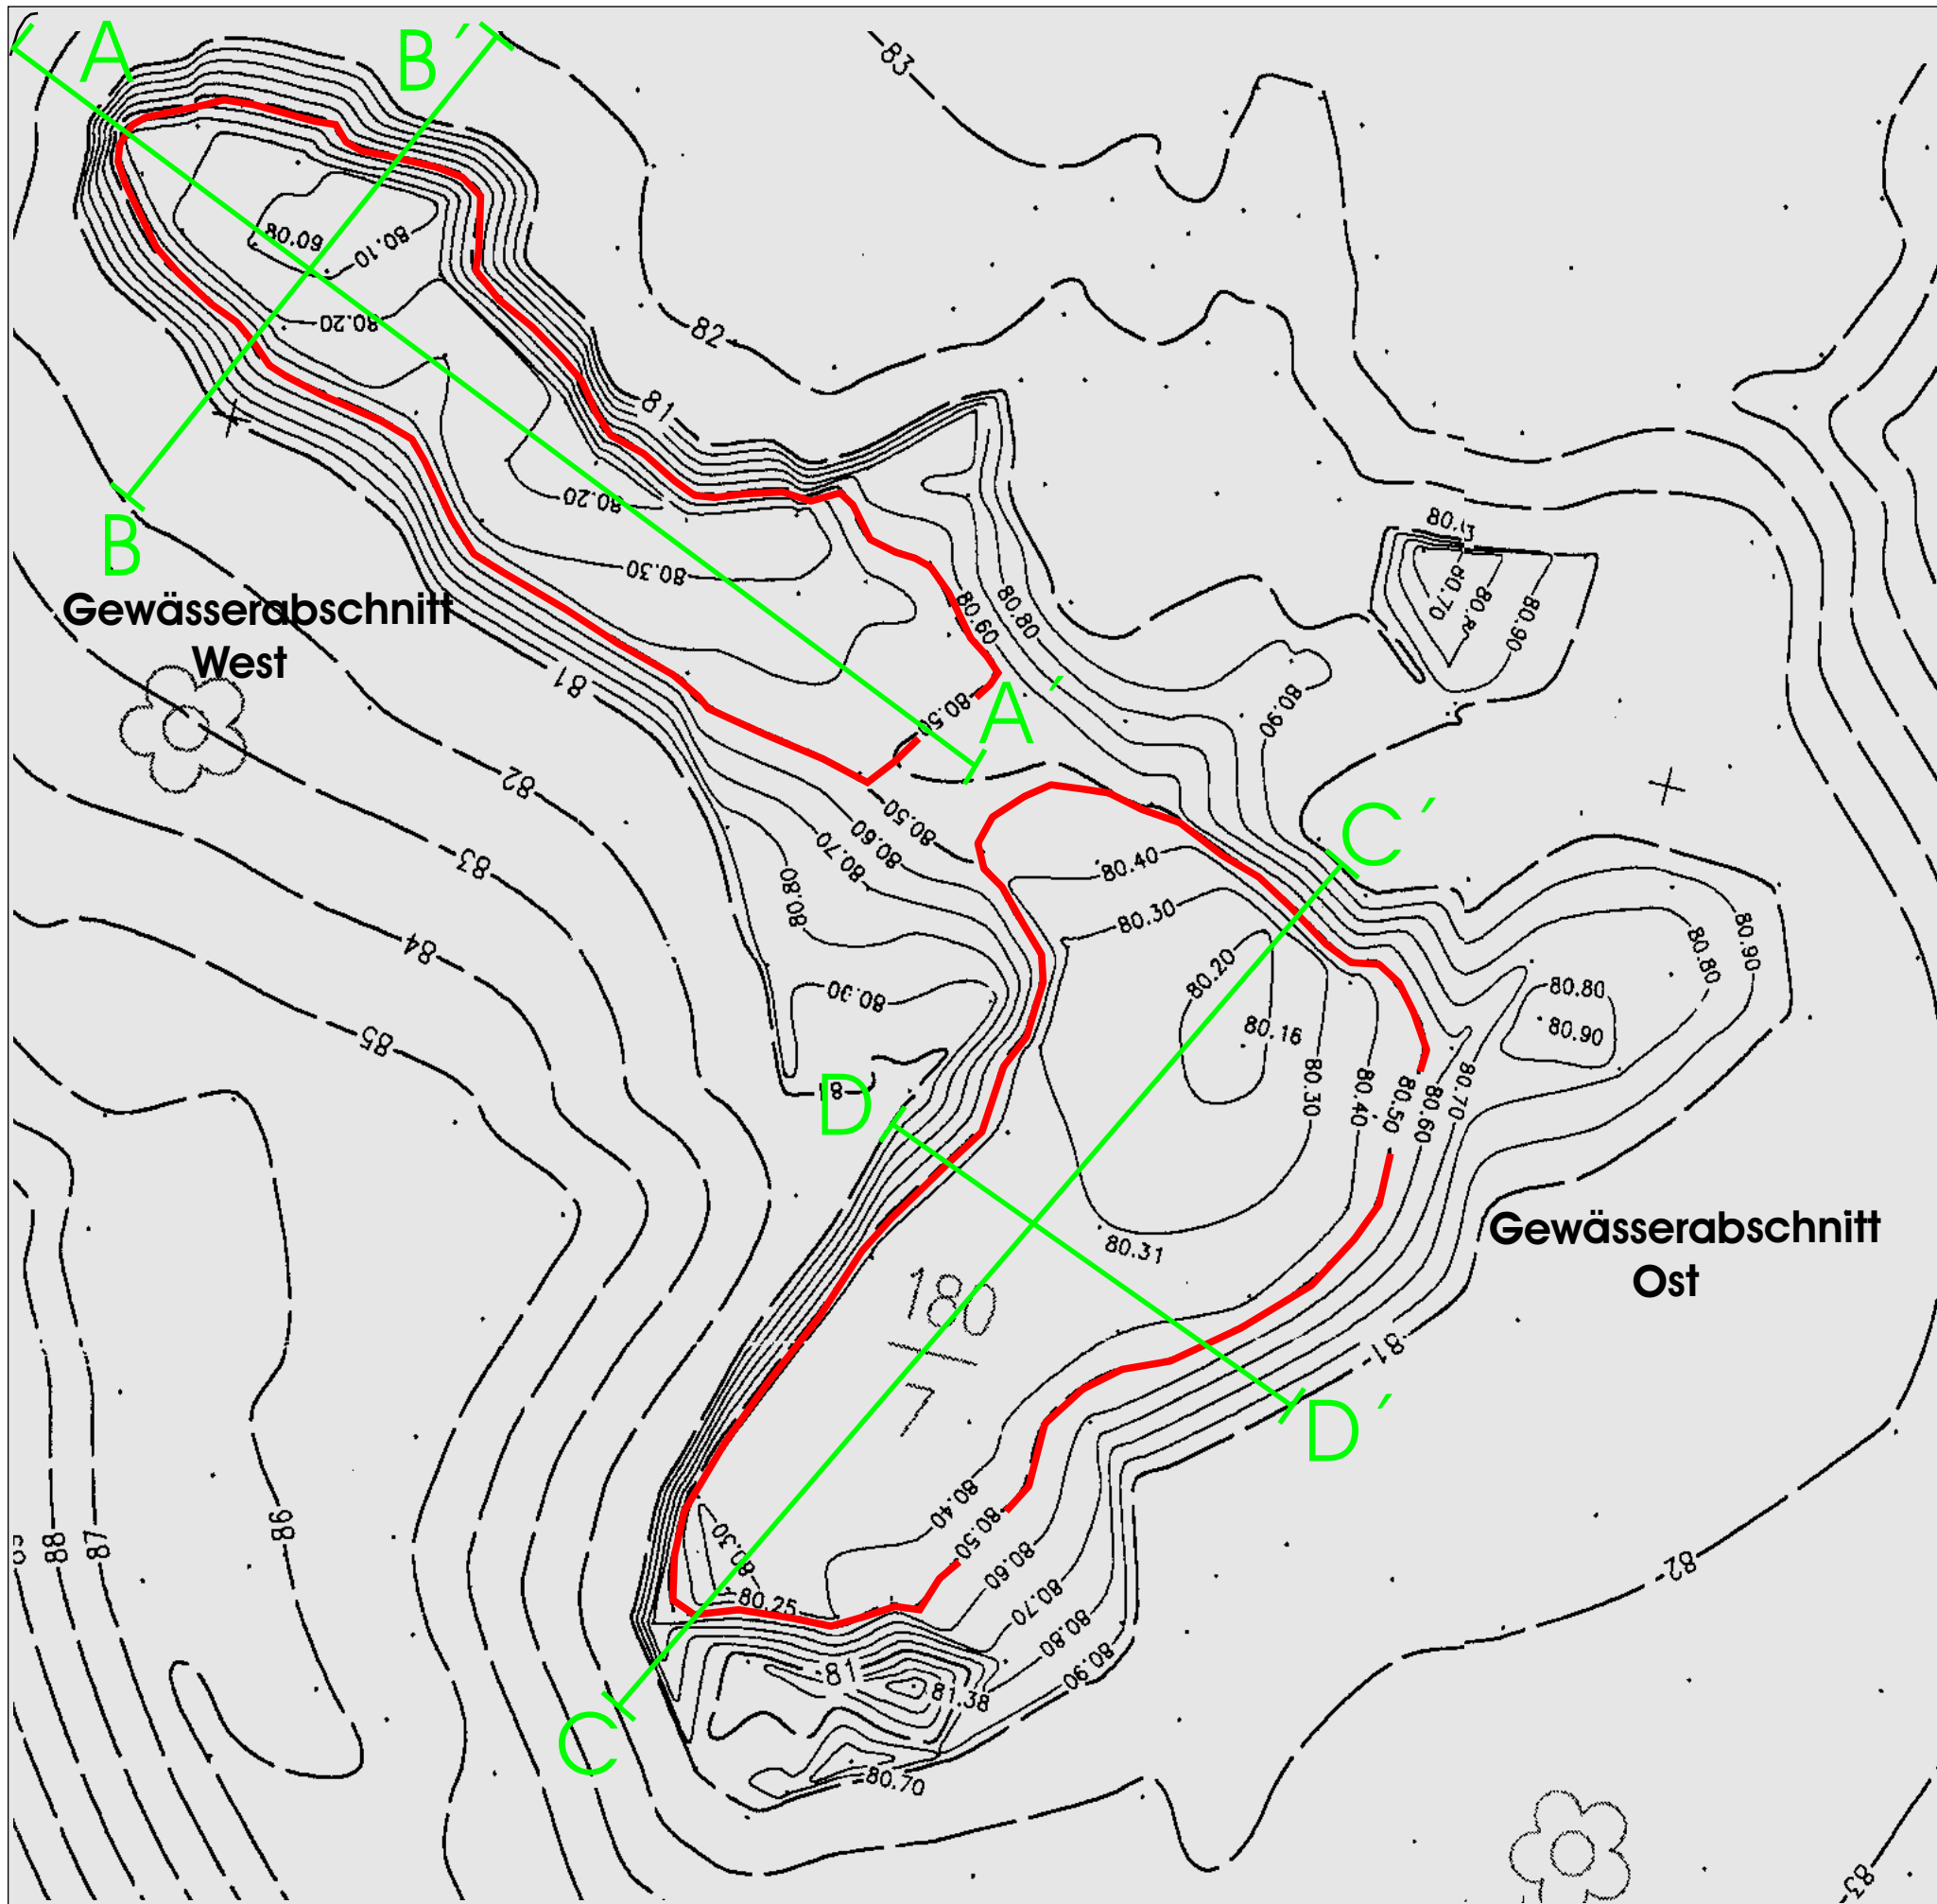

## Legende:



Lage der zu vertiefenden  
temporären Gewässerabschnitte

Ausführung:

**Kalberlah -Bodenbiologie-  
Im Winkel 11  
38110 Braunschweig-Wenden**

Projekt:

**Kalksteinbruch Mascherode**

Projektnummer: 14

Anlage: 4

Auftraggeber:

**Stadt Braunschweig  
Abteilung Umweltschutz**


Gezeichnet: H.Ahborn

Bearbeitet: O.Kalberlah

Titel:

**Höhenlinienplan des temporären Gewässers;  
Ist-Zustand vor Beginn der Baumaßnahme**

Maßstab:

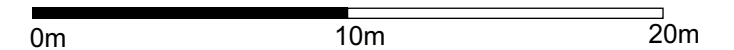

Kartengrundlage:

**Höhenplan Stadt Braunschweig**