


## Anlage 6


Längs- und Querprofile Gewässerabschnitt Ost  
vor Beginn der Ausbauarbeiten

## Schnitt C - C'

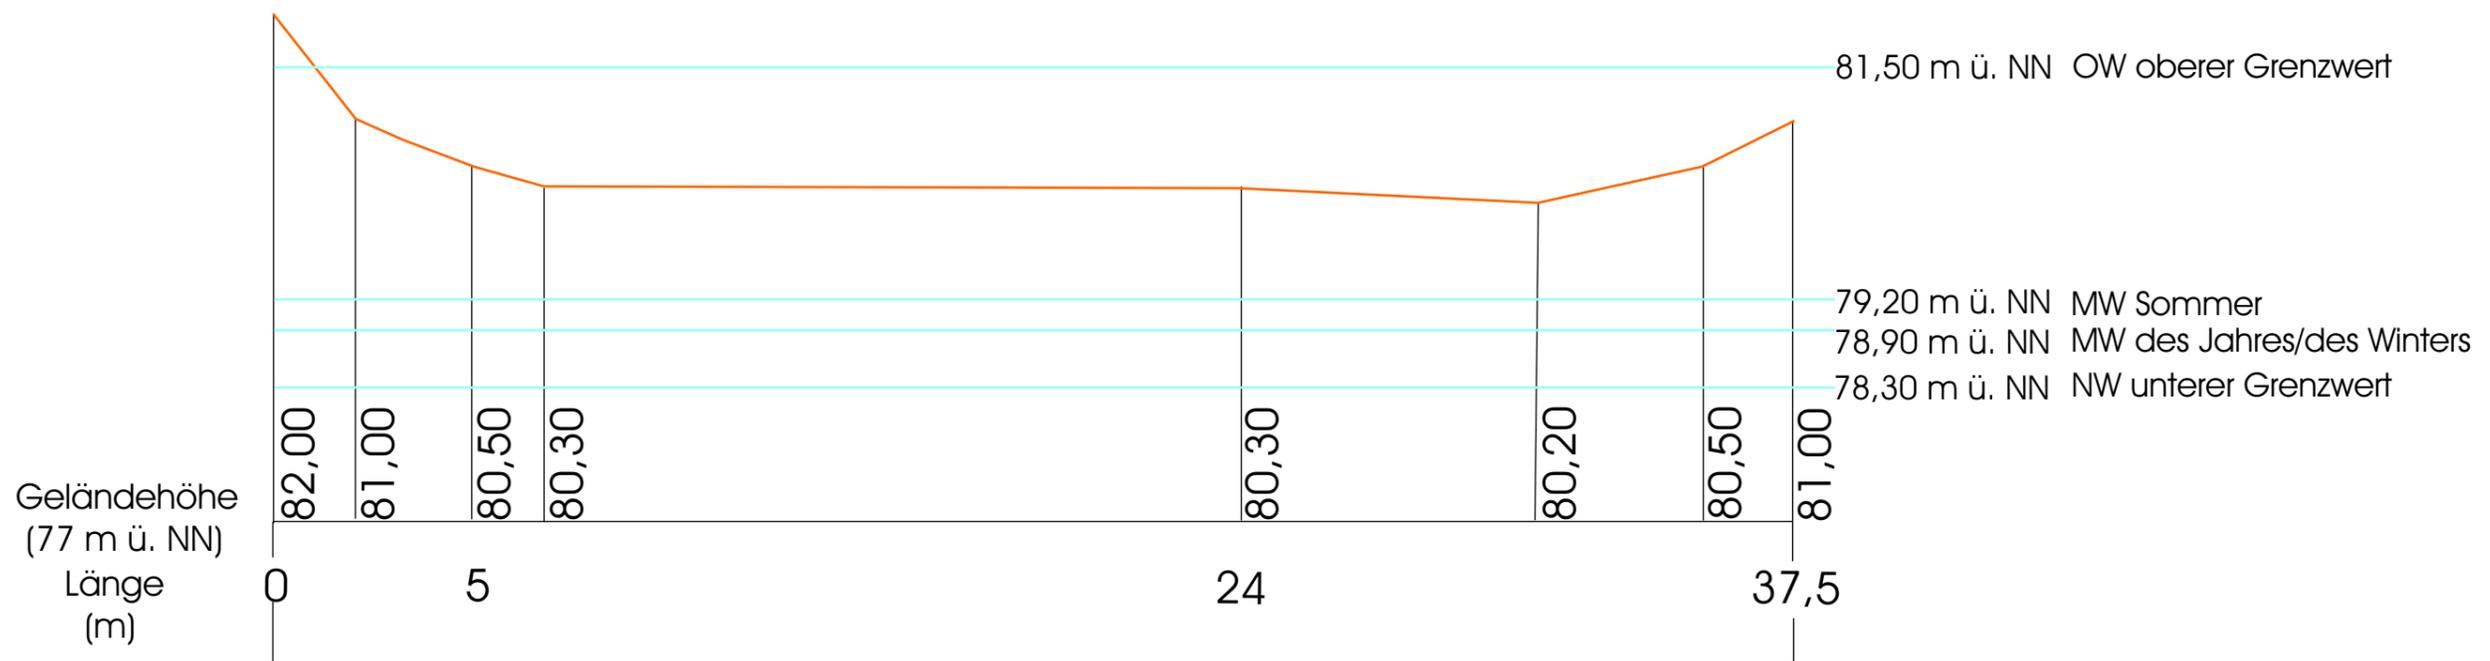

Längsprofil Gewässerabschnitt Ost

## Schnitt D - D'

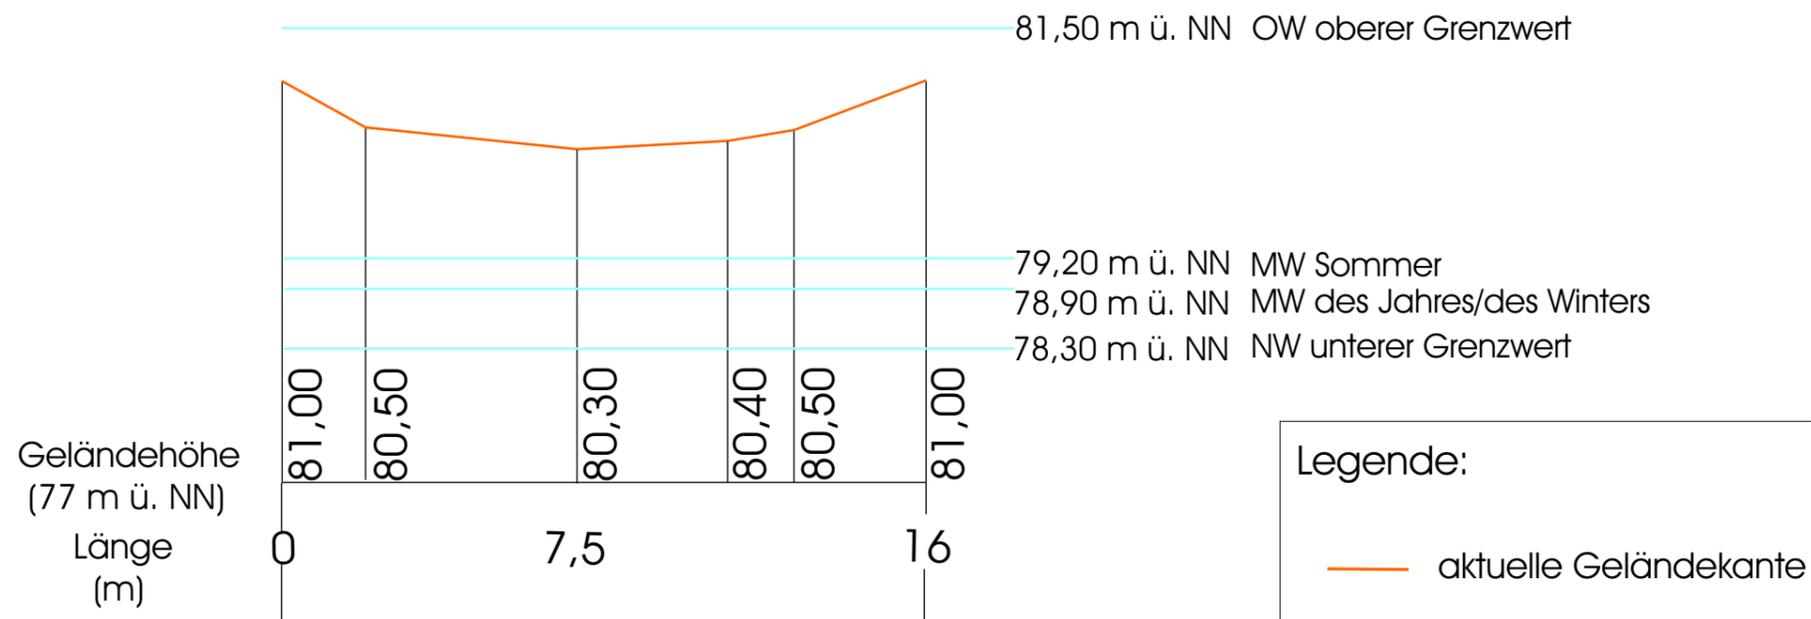

### Legende:

— aktuelle Geländekante

Querprofil Gewässerabschnitt Ost

Ausführung:	
<b>Kalberlah -Bodenbiologie- Im Winkel 11 38110 Braunschweig-Wenden</b>	
Projekt:	Projektnummer: 14
<b>Kalksteinbruch Mascherode</b>	Anlage: 6
Auftraggeber:	Gezeichnet: H.Ahlborn
<b>Stadt Braunschweig Abteilung Umweltschutz</b>	Bearbeitet: O.Kalberlah
Titel: <b>Längs- und Querprofile Gewässerabschnitt Ost vor Beginn der Ausbauarbeiten</b>	
Maßstab: 0 m      Länge      10 m      0 m      Höhe      2 m	
Kartengrundlage:	