


Anlage 7

Geplantes Höhenprofil der neuen Laichgewässer

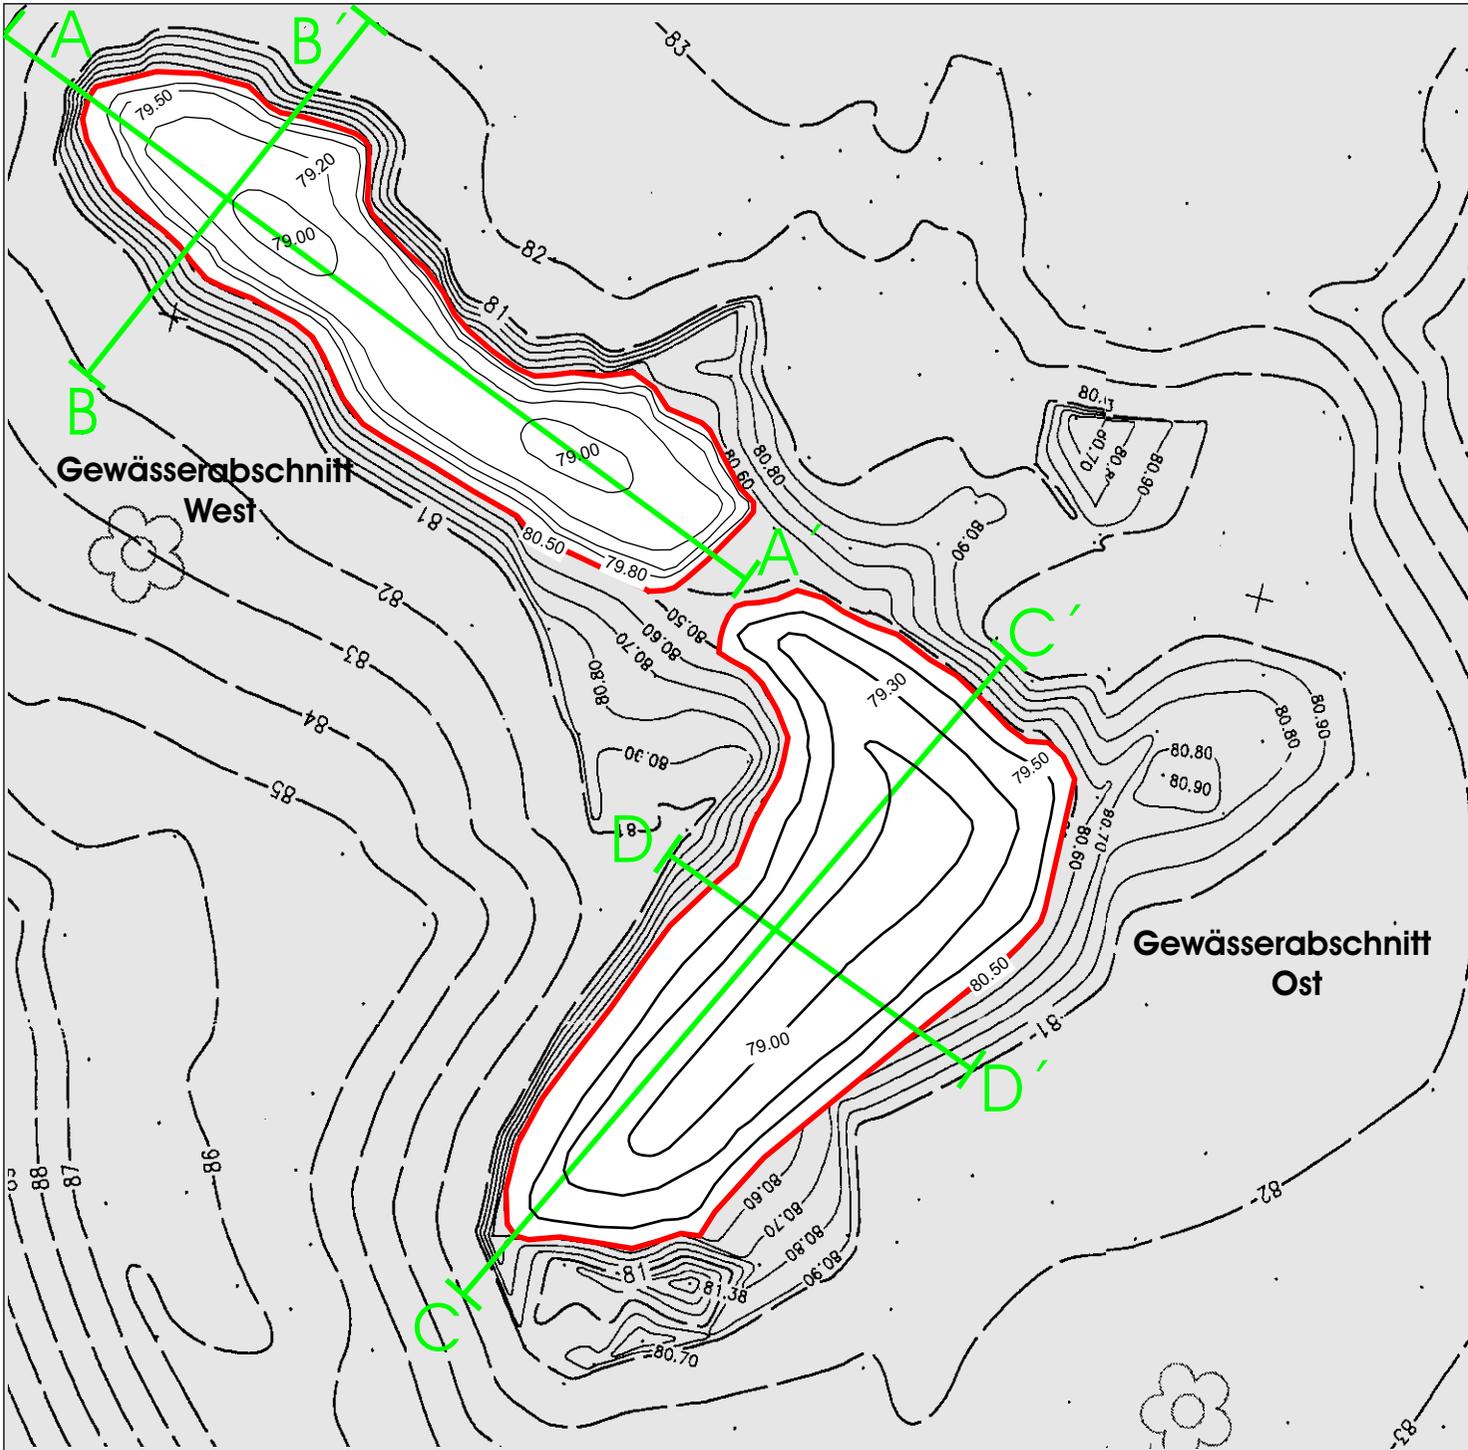

Legende:



Höhenlinien der temporären
Gewässerbereiche nach der
Vertiefung

Ausführung:

Kalberlah -Bodenbiologie-
Im Winkel 11
38110 Braunschweig-Wenden

Projekt:

Kalksteinbruch Mascherode

Projektnummer: 14

Anlage: 7

Auftraggeber:

Stadt Braunschweig
Abteilung Umweltschutz

Gezeichnet: H.Ahlborn

Bearbeitet: O.Kalberlah

Titel:

Geplantes Höhenprofil der neuen Laichgewässerbereiche

Maßstab:



Kartengrundlage:

Höhenplan Stadt Braunschweig