


## Anlage 8


Längs- und Querprofile Gewässerabschnitt West  
nach der Vertiefung

### Schnitt A - A`

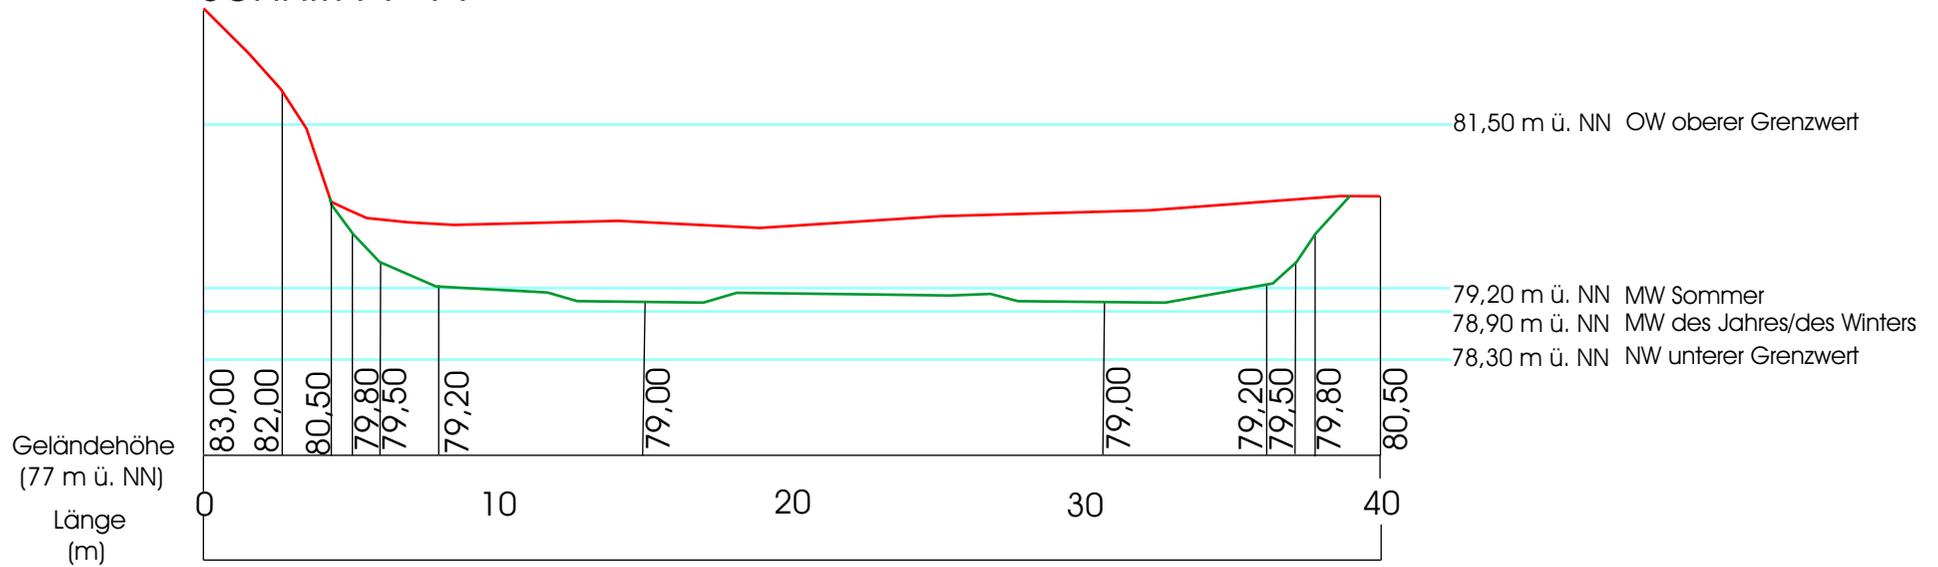

Längsprofil Gewässerabschnitt West

### Schnitt B - B`

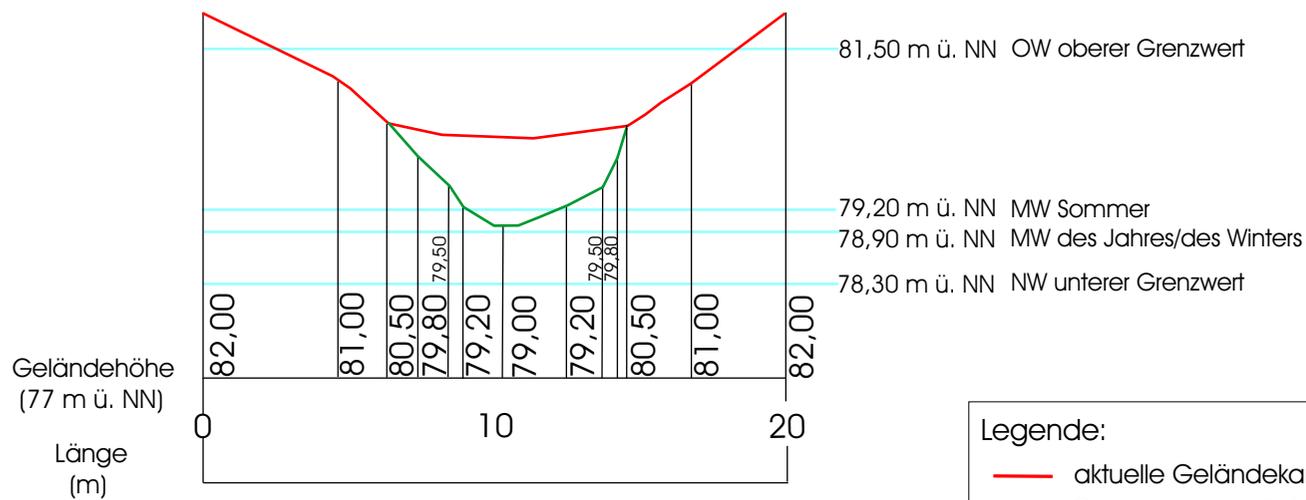

Querprofil Gewässerbereich West

Legende:

- aktuelle Geländekante
- Geländekante - 1,20 m

Ausführung:	
<b>Kalberlah -Bodenbiologie-</b> <b>Im Winkel 11</b> <b>38110 Braunschweig-Wenden</b>	
Projekt:	Projektnummer: 14
Kalksteinbruch Mascherode	Anlage: 8
Auftraggeber:	Gezeichnet: H.Ahborn
Stadt Braunschweig Abteilung Umweltschutz	Bearbeitet: O.Kalberlah
Titel: Längs- und Querprofile Gewässerabschnitt West nach der Vertiefung	
Maßstab: 0 m      Länge      10 m      0 m      Höhe      2 m	
Kartengrundlage:	