


## Anlage 9


Längs- und Querprofile Gewässerabschnitt Ost nach  
der Vertiefung

## Schnitt C - C'

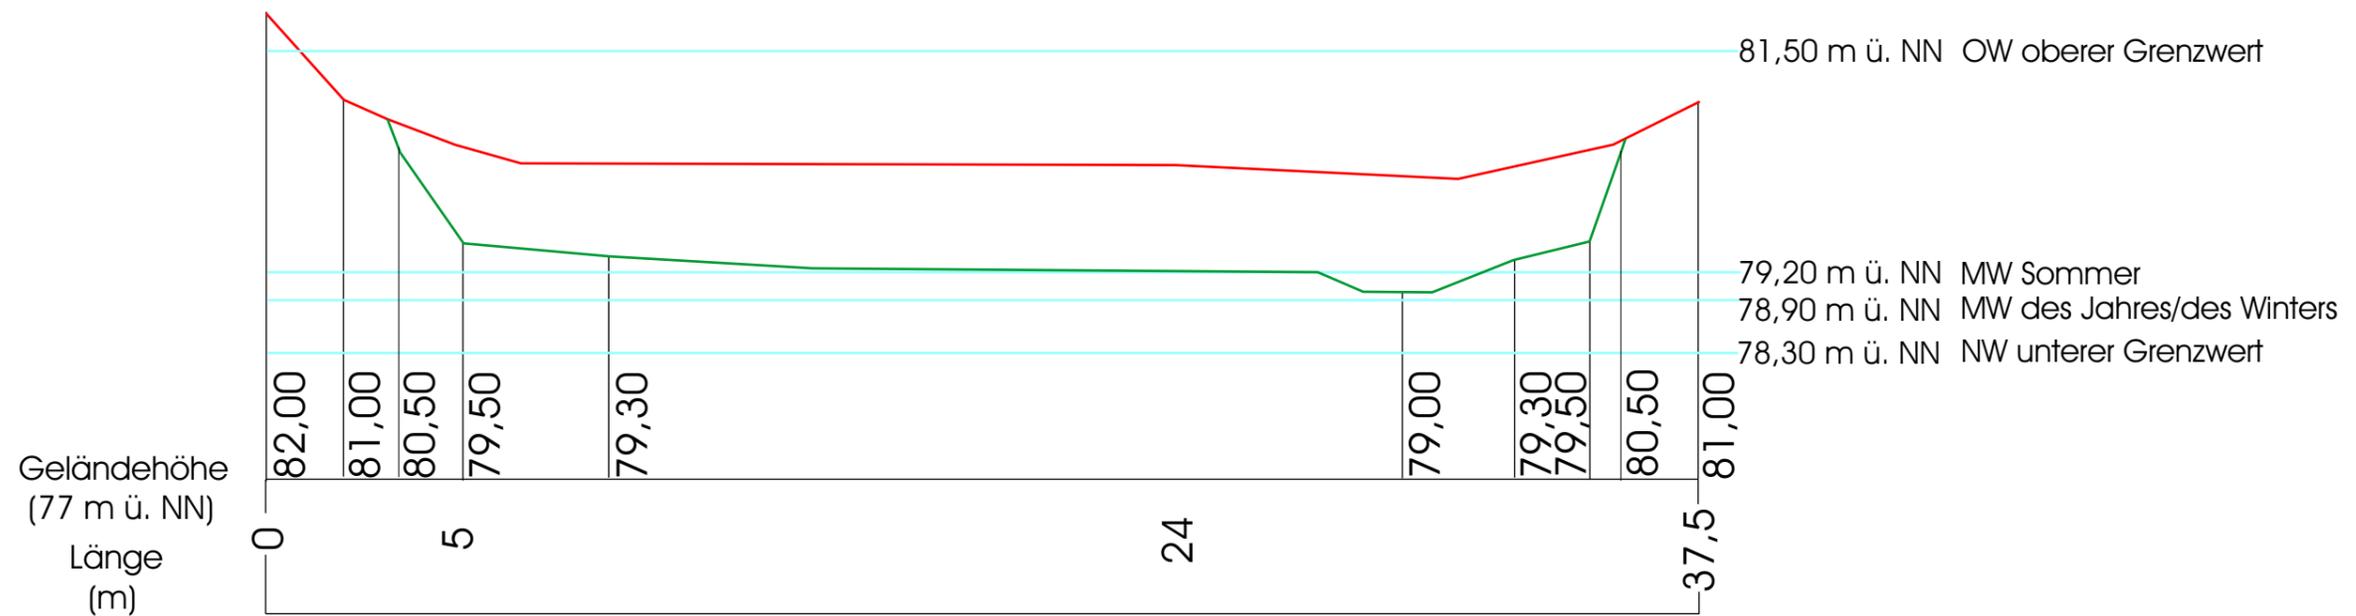

Längsprofil Gewässerabschnitt Ost

## Schnitt D - D'

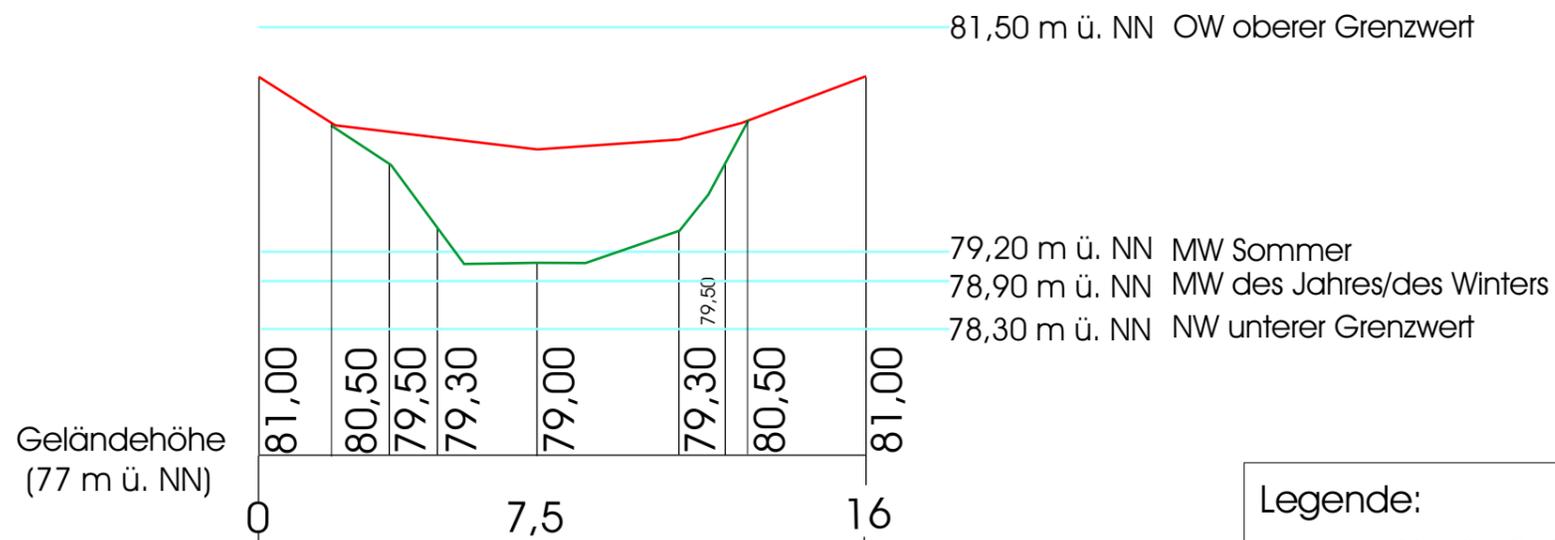

Querprofil Gewässer Ost

### Legende:

- aktuelle Geländekante
- Geländekante - 1,20 m

Ausführung:	
<b>Kalberlah -Bodenbiologie- Im Winkel 11 38110 Braunschweig-Wenden</b>	
Projekt:	Projektnummer: 14
Kalksteinbruch Mascherode	Anlage: 9
Auftraggeber:	Gezeichnet: H.Ahborn
Stadt Braunschweig Abteilung Umweltschutz	Bearbeitet: O.Kalberlah
Titel: Längs- und Querprofile Gewässerabschnitt Ost nach der Vertiefung	
Maßstab: 0 m 10 m 0 m Höhe 2 m	
Kartengrundlage:	