


Brücke Bahnhlinie

Brücke Feldweg

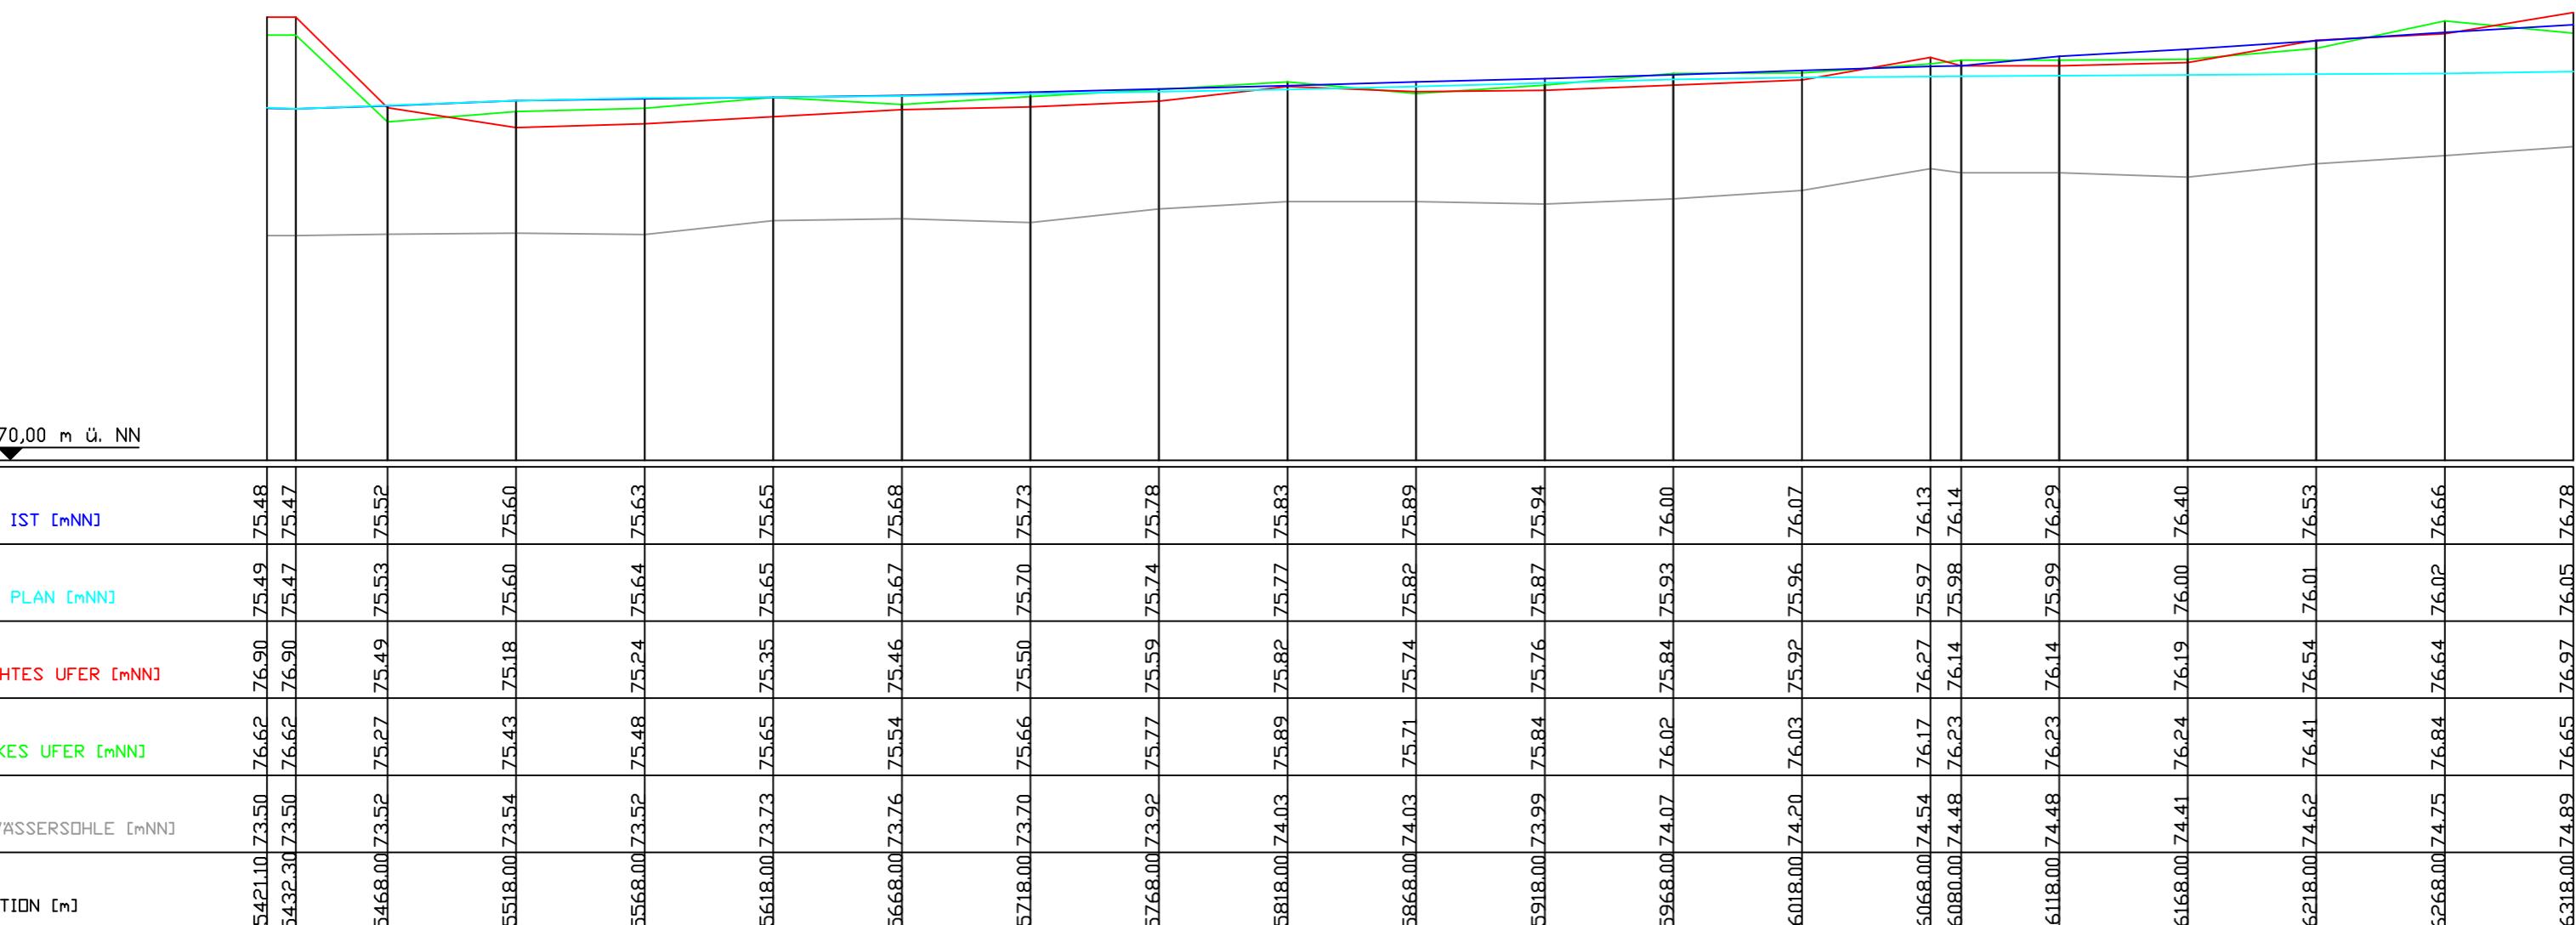

Brücke Feldweg

B1

Projekt	: Hydraulische Nachweisführung Wabe / Mittelriede	
Längsschnitt Mittelriede (Überlauf) - HQ5		
Abschnitt	: Km 5+421 - Km 6+318	
Auftraggeber	: Stadt Braunschweig - FB 61	
Auftragnehmer	: HGN Hydrogeologie GmbH	
Maßstäbe:	Anlage : 2 Länge 1 : 2500 Höhe 1 : 100	Blatt : 2 / 2 Datum : 04.09.2008