




Schnitt A-A

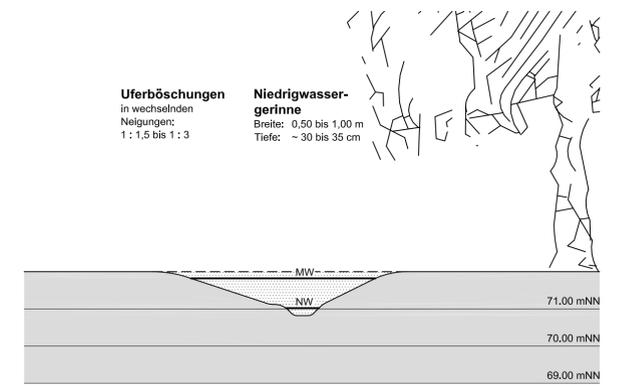


Regelschnitt - Mittelriede, neuer Gewässerlauf

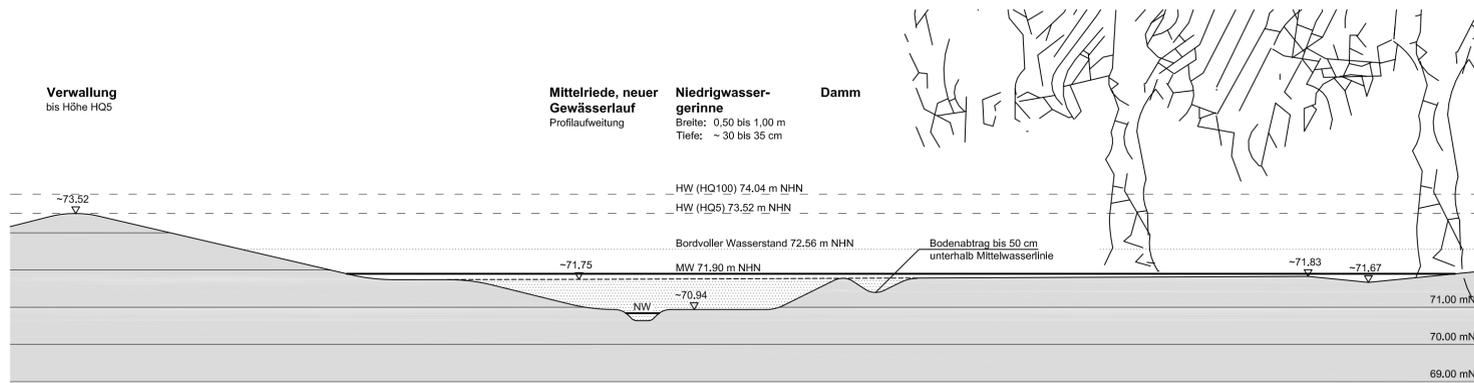

Schnitt B-B

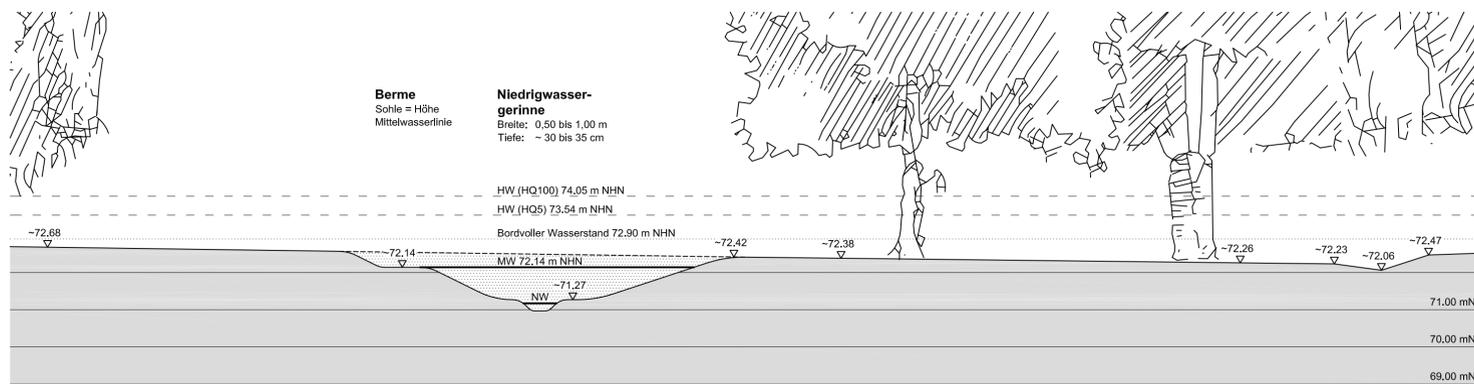

Schnitt C-C

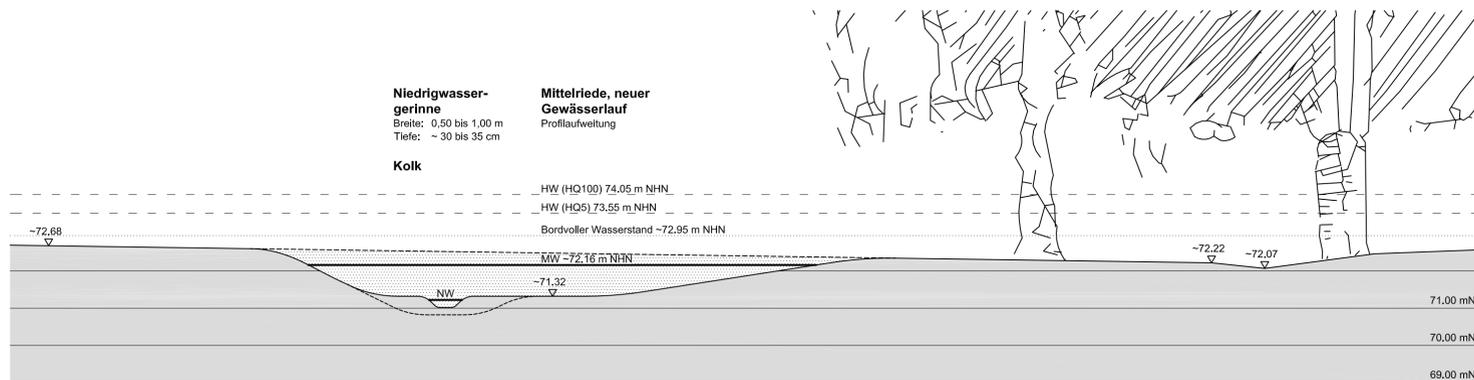


Schnitt D-D

**GERO HILLE JÜRGEN MÜLLER**  
Landschaftsarchitekten BDLA

**Renaturierung Mittelriede  
Tafelmakerweg**

Darstellung:  
Mittelriede, neuer Gewässerlauf  
Schnitte A-A bis D-D, Regelschnitt  
Entwurf

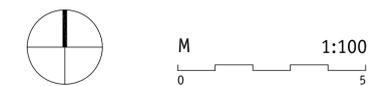

Auftraggeber:  
**SE|BS Stadtentwässerung Braunschweig GmbH**  
Bereich 4.2 Rieselbetrieb Steinhof  
Celler Heerstraße 337  
38100 Braunschweig

*G. Hille*  
Datum, Unterschrift des Planverfassers

Dipl.-Ing. Gero Hille Jürgen Müller  
**Büro für Freiraumplanung**  
Wolfenbütteler Straße 31a  
38102 Braunschweig  
Fon 0531 12310-0  
Fax 0531 12310-19  
hille-mueller@t-online.de  
www.hille-mueller.info

26.08.2015