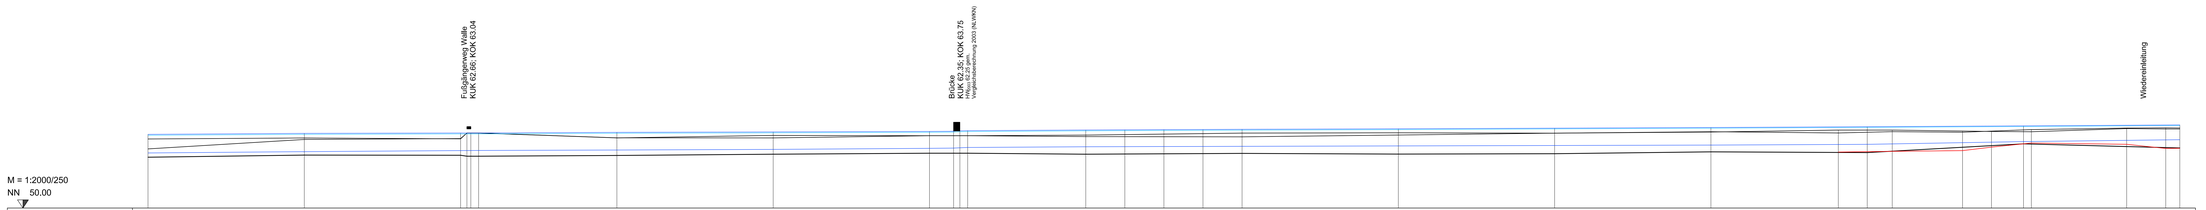

Nr.	Änderung	Datum	gezeichnet
1	Layout	12.6.2006	Bußler

WVMO Wasserverband Mittlere Oker

Laufverlegung der Schunter
zwischen Walle und Thune

Entwurf
Längsschnitt Bestand
Station 0+000 bis 2+600

aufgestellt:	**Maßstab: 1 : 2.000/250**
Wasserverband Mittlere Oker	**bearbeitet: F. Widrinka**
	gezeichnet: A. Bußler
	Anlage 4.1
	Registrier-Nr.: 04046-5/1

Ingenieurgesellschaft
Heidt & Peters mbH
Sonnenstraße 38 s. 29223 Celle
Fon (0 51 41) 93 88-0
Fax (0 51 41) 93 88-88
info@heidt-peters.de
Celle, 12. Juni 2006

Plotdatum: 6/6/06 ch

Dateipfad: p:\2004\04046\Planen\Laengs\05 u 06_5.längsschnitt Bestand.dwg