



Talquerschnitt zwischen Einmündung Freiflut Wendhausen und ehem. Eisenbahnbrücke km 18+200

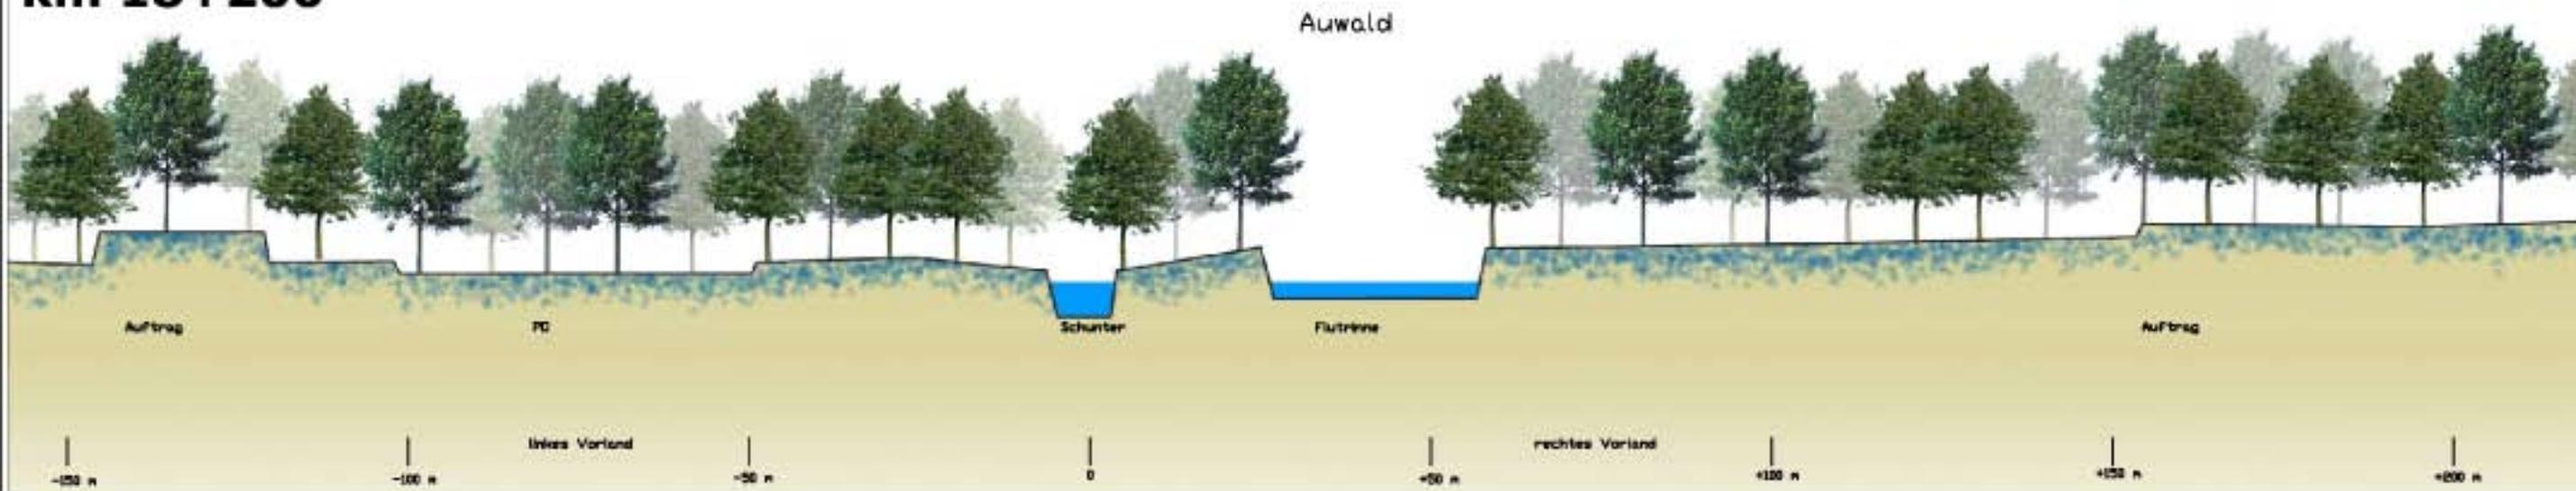

Talquerschnitt zwischen Einmündung Hagenriede und Brücke Lindenberg km 17+400

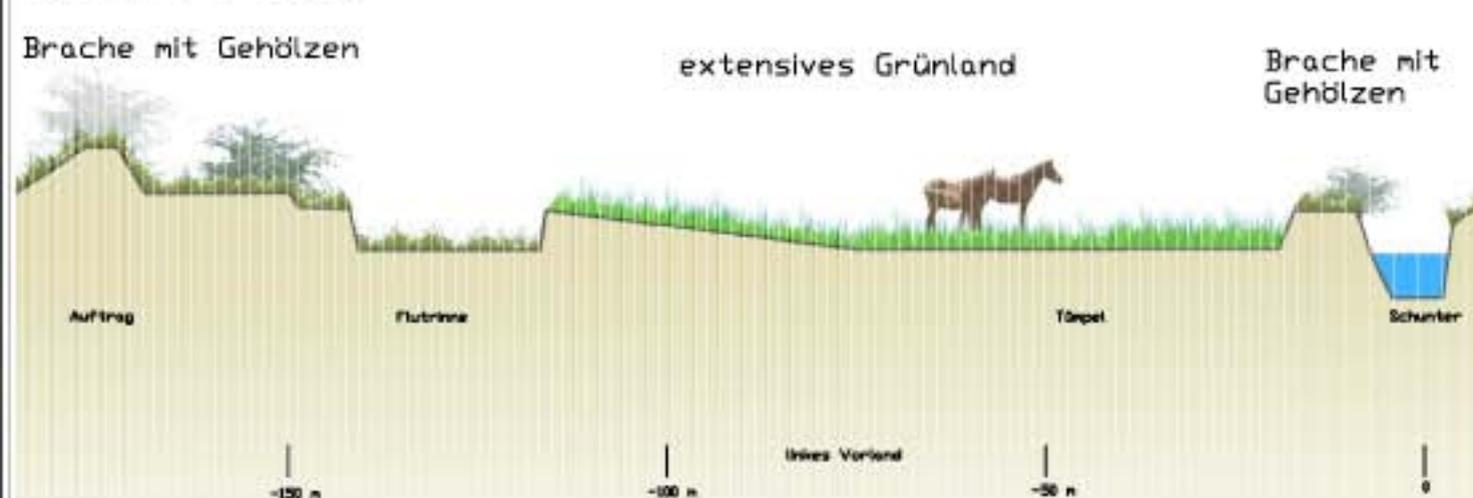



aquaplaner
Ingenieurgesellschaft für
Wasserwirtschaft | Umwelt | Abwasser

Projekt: <p style="text-align: center;">Renaturierung der Schunter im Flurneuordnungsgebiet Hondelage/Dibbesdorf</p>	Bearbeitung durch: aquaplaner Ingenieurgesellschaft Zur Bettfedernfabrik 1 30451 Hannover Tel.: 0511-3577844 Fax.: 0511-3577855 e-mail: post@aquaplaner.de www.aquaplaner.de	
Plan: <p style="text-align: center;">Skizze Talquerschnitte Q1 und Q2</p>	im Auftrag von: Stadt Braunschweig FB Stadtplanung und Umweltschutz Abteilung Umweltschutz Untere Naturschutzbehörde Petritorwall 6 38118 Braunschweig Tel.: 0531-470-6340	
Maßstab: 1:1000 i.d.B. 1:250 i.d.H.	Plan-Nr.: 2-6	Datum: 24.04.2007