


# Talquerschnitt unterhalb Hegerdorfstraße km 16+200

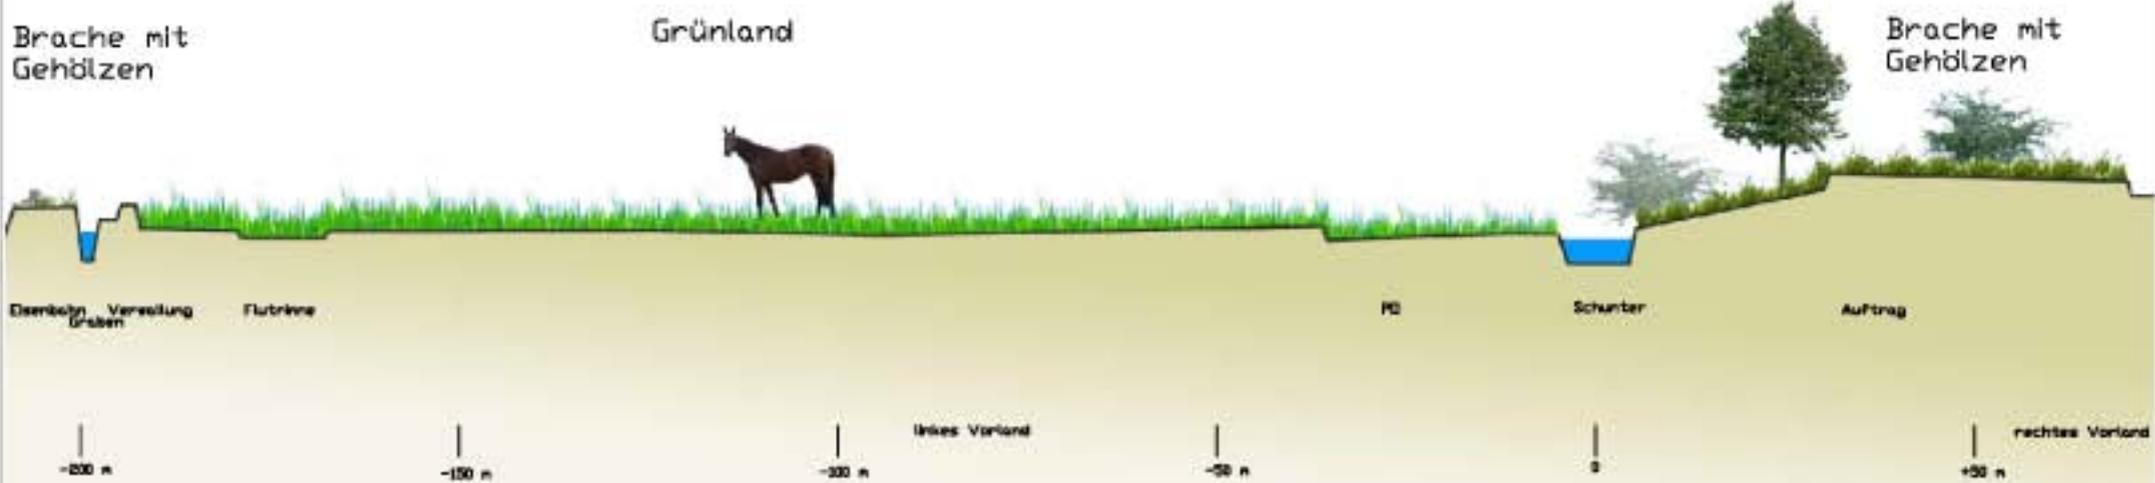

# Talquerschnitt nord-westlich von Dibbesdorf km 15+800



**aquaplaner**

Ingenieurgesellschaft für  
Wasserwirtschaft | Umwelt | Abwasser

Projekt:

**Renaturierung der Schunter im  
Flurneuordnungsgebiet  
Hondelage/Dibbesdorf**

Bearbeitung durch:

aquaplaner Ingenieurgesellschaft  
Zur Bettfedernfabrik 1  
30451 Hannover  
Tel.: 0511-3577844  
Fax.: 0511-3577855  
e-mail: post@aquaplaner.de  
www.aquaplaner.de

Plan:

**Skizze Talquerschnitte Q3 und Q4**

im Auftrag von:

Stadt Braunschweig  
FB Stadtplanung und Umweltschutz  
Abteilung Umweltschutz  
Untere Naturschutzbehörde  
Petritorwall 6  
38118 Braunschweig  
Tel.: 0531-470-6340

Maßstab: 1:1000 i.d.B.  
1:250 i.d.H.

Plan-Nr.: 2-7

Datum: 24.04.2007