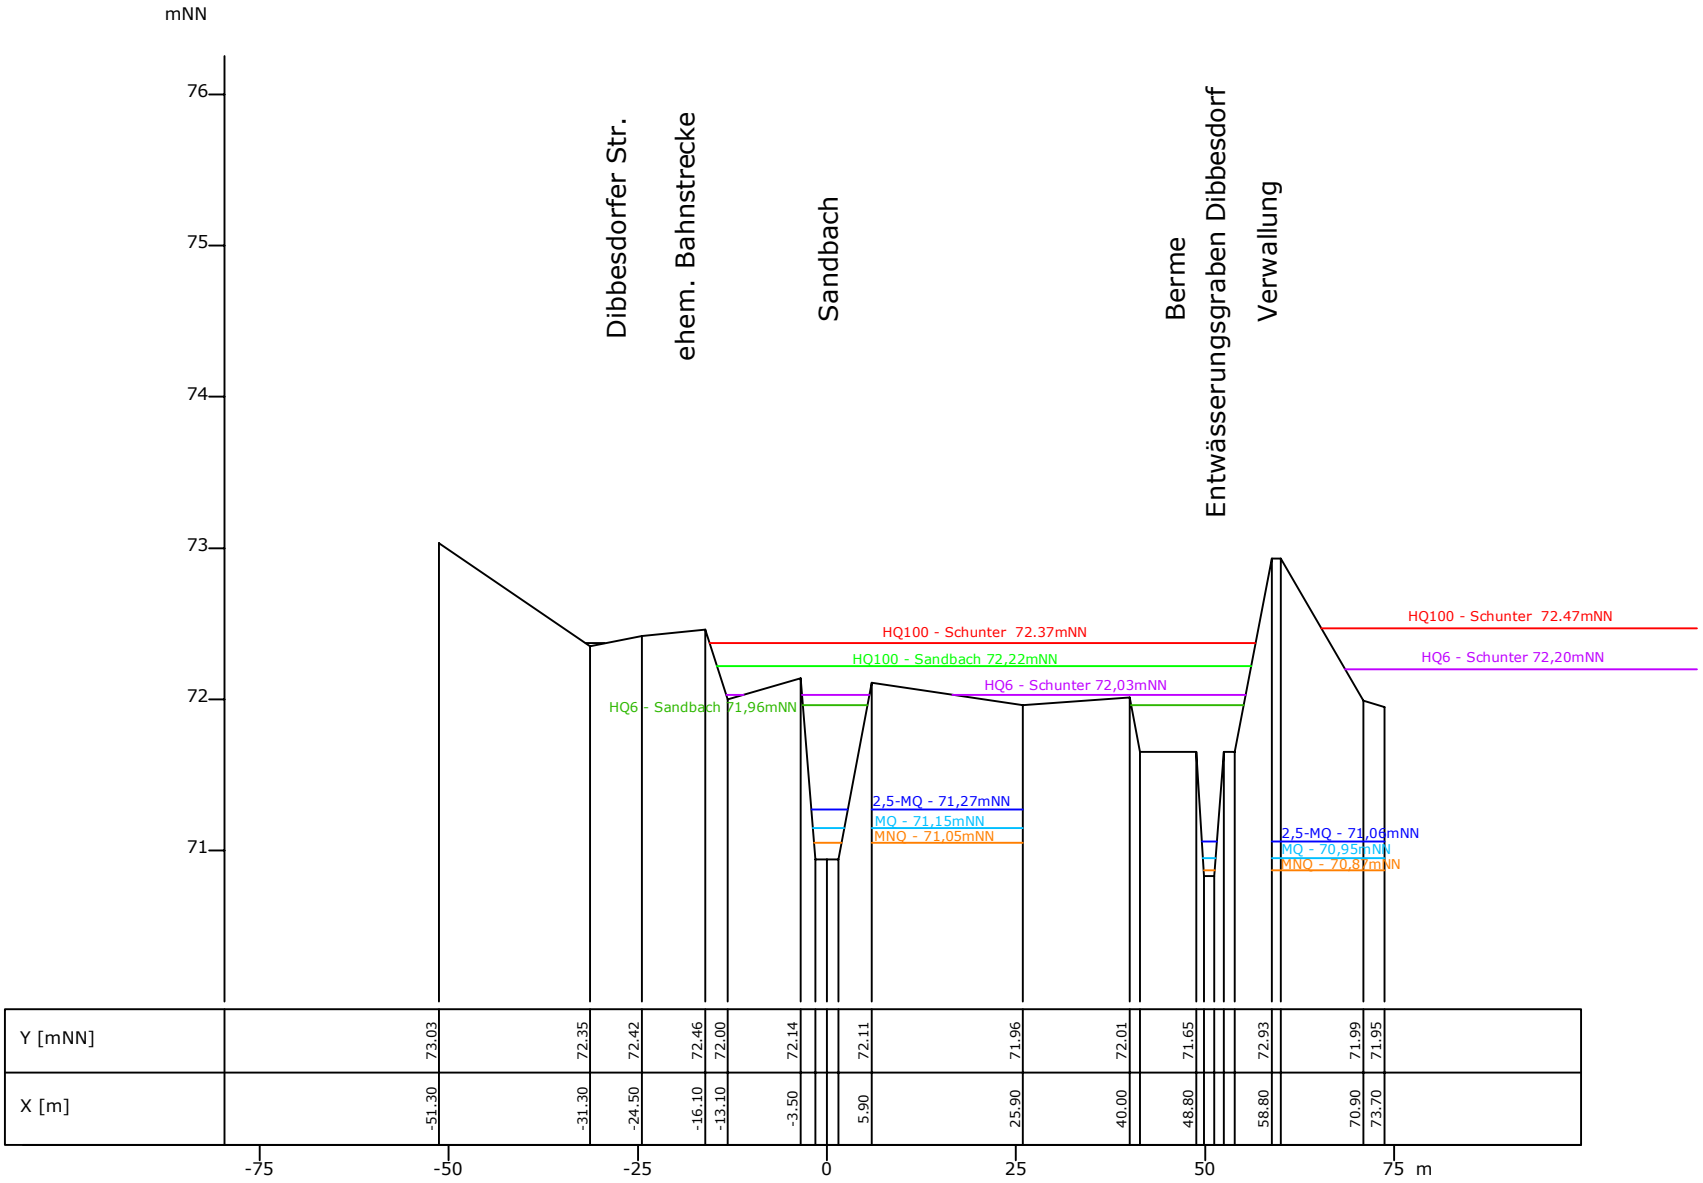

alle Angaben zu Wasserspiegeln beziehen sich auf den PLAN-Zustand

Plan 2.9

Renaturierung der Schunter im Flurneuordnungsgebiet Hondelage Dibbesdorf Querprofil neu angelegter Sandbachlauf zwischen Ausleitung aus altem Sandbachbett und Volkmaroder Graben - km 1+000 (ca. 100m unterhalb der Ausleitung aus altem Sandbachbett)	X-Maßstab 1 : 1000 Y-Maßstab 1 : 50 Bearbeitung: Voermanek Datum: 22.01.2008	PLANVERFASSER *aqua*planer Ingenieurgesellschaft Zur Bettfedernfabrik 1 30451 Hannover Tel. 0511/3577844	AUFTRAGGEBER Stadt Braunschweig Petritorwall 6 38118 Braunschweig Tel. 0531/470-6340