



Profilaufweitung (PMW)

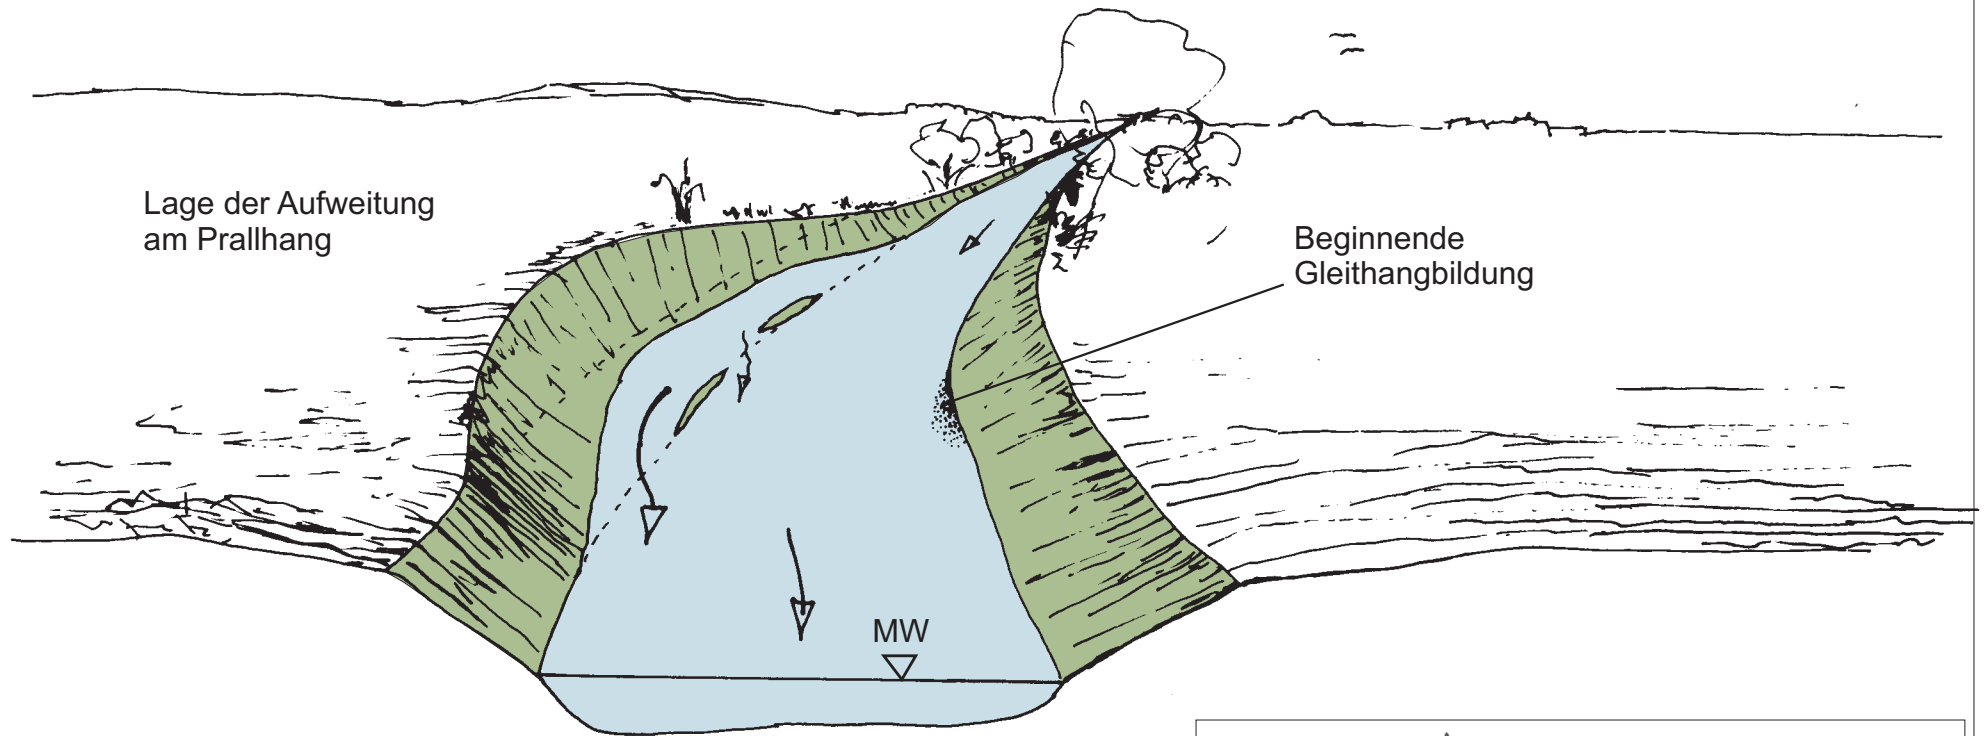

		aquaplaner Ingenieurgesellschaft für Wasserwirtschaft Umwelt Abwasser
Projekt: Renaturierung der Schunter im Flurneuordnungsgebiet Hondelage/Dibbesdorf		Bearbeitung durch: aquaplaner Ingenieurgesellschaft Zur Bettfedernfabrik 1 30451 Hannover Tel.: 0511-3577844 Fax.: 0511-3577855 e-mail: post@aquaplaner.de
Plan: Förderung der Eigenentwicklung durch Strukturelemente Maßnahmenbausteine, Prinzipdarstellung Profilaufweitung PMW		im Auftrag von: Stadt Braunschweig FB Stadtplanung und Umweltschutz Abteilung Umweltschutz Untere Naturschutzbehörde Petritorwall 6 38118 Braunschweig
Plan Nr.: 2.20	Maßstab: ohne	Datum: 27.04.2007