IST- / PLANZUSTAND

Westen

Osten

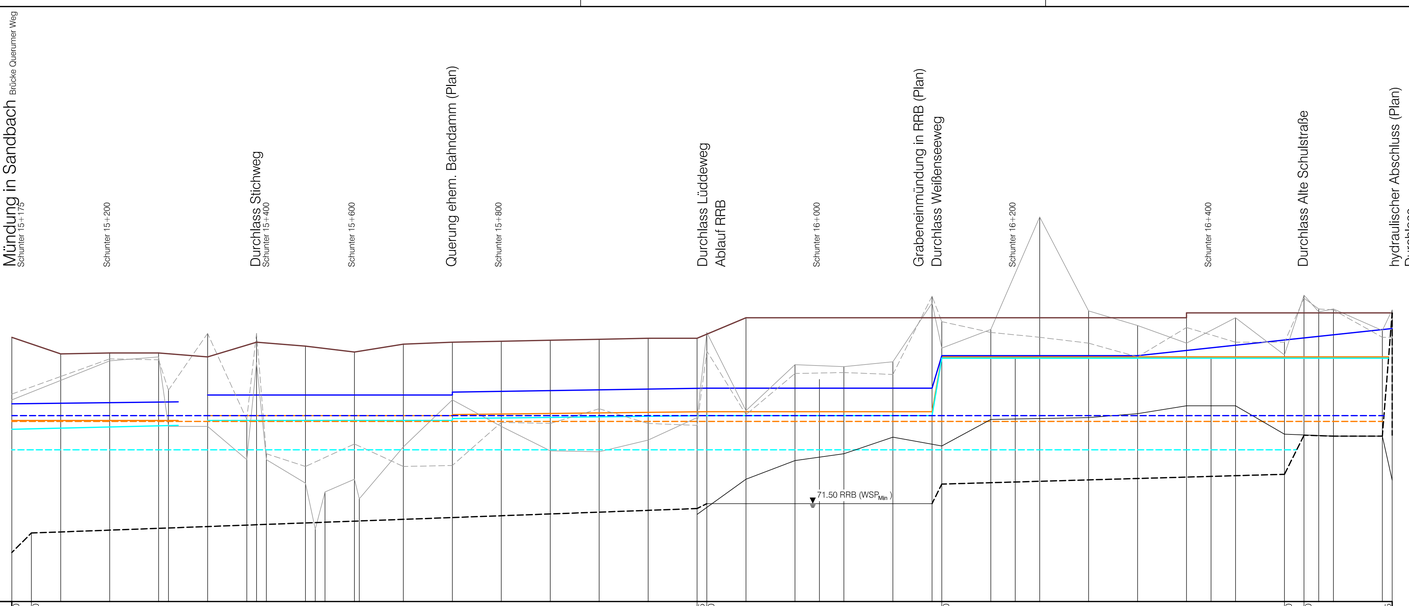

70.50 mNN

Grabensohle-Plan	[mNN]	
Gelände links	[mNN]	
Gelände rechts	[mNN]	
Grabensohle-Ist	[mNN]	
Plan-WSP bei HQ 100 Sandbach [1] / Rückstau im Entwässerungsgraben	[mNN]	
Ist-WSP bei HQ 100 Sandbach [1] / Einstau	[mNN]	
Plan-WSP bei HQ 100 Schunter / Rückstau im Entwässerungsgraben	[mNN]	
Ist-WSP bei HQ 100 Schunter / Einstau	[mNN]	
Plan-WSP bei HQ 6 Schunter / Rückstau im Entwässerungsgraben	[mNN]	
Ist-WSP bei HQ 6 Schunter / Einstau	[mNN]	
Verwallung	[mNN]	
Station	[m]	0+000 | 0+050 | 0+100 | 0+150 | 0+160 | 0+170 | 0+200 | 0+240 | 0+250 | 0+260 | 0+300 | 0+310 | 0+330 | 0+350 | 0+355 | 0+400 | 0+450 | 0+500 | 0+550 | 0+600 | 0+650 | 0+700 | 0+710 | 0+750 | 0+800 | 0+825 | 0+850 | 0+900 | 0+940 | 0+950 | 1+000 | 1+025 | 1+050 | 1+100 | 1+150 | 1+200 | 1+212 | 1+225 | 1+250 | 1+300 | 1+330 | 1+335 | 1+350 | 1+400 | 1+410
Länge	[m]	50.00 | 50.00 | 50.00 | 10.00 | 10.00 | 30.00 | 40.00 | 10.00 | 10.00 | 40.00 | 10.00 | 10.00 | 10.00 | 30.00 | 5.00 | 45.00 | 50.00 | 50.00 | 50.00 | 50.00 | 50.00 | 50.00 | 10.00 | 40.00 | 50.00 | 50.00 | 50.00 | 40.00 | 10.00 | 50.00 | 50.00 | 50.00 | 50.00 | 50.00 | 50.00 | 50.00 | 50.00 | 20.00 | 15.00 | 15.00 | 50.00 | 10.00 | 1+410

Legende:

- Grabensohle - Plan
- Gelände links (1 x 1 m DGM)
- Gelände rechts (1 x 1 m DGM)
- Grabensohle - Ist [Vermessung] (Höhen) Wasserspiegel aus 1 x 1 m DGM
- Verwallung
- Plan-Wasserspiegel bei HQ 100 Sandbach [1] Rückstau im Entwässerungsgraben
- Plan-Wasserspiegel bei HQ 100 Schunter Rückstau im Entwässerungsgraben
- Plan-Wasserspiegel bei HQ 6 Schunter Rückstau im Entwässerungsgraben
- Ist-Wasserspiegel bei HQ 100 Sandbach [1] / Einstau
- Ist-Wasserspiegel bei HQ 100 Schunter / Einstau
- Ist-Wasserspiegel bei HQ 6 Schunter / Einstau

[1] bei HQ 6 Schunter, Sohle Sandbachbrücke Querumer Weg auf 71.57 mNN

Höhenangaben in mNN

AUFTRAGGEBER:

Stadt Braunschweig
FB Stadtplanung und Umweltschutz
Abt. Umweltschutz
Untere Naturschutzbehörde

Ingenieurgesellschaft
Prof. Dr.-Ing. E. Macke mbH
Braunschweig • Dessau
38112 Braunschweig, Am Hafen 22, Tel.-Nr. 0531/31038-0

Renaturierung der Schunteraue
im Bereich Hondelage/Dibbersdorf
- 2D-Berechnungen -

	Datum	Name
Bearbeitet	11.06.2008	Dr. Schulze
Maßstab	1 : 2.500/25	
Anlage	18	

Längsschnitt
östl. Entwässerungsgraben
IST- / PLANZUSTAND
bei HQ_6, HQ_{100}

ENTWÄSSER-LS-PLAN_RB-R10-NEU.DWG