


Legende

- Grenze Planungsraum (Wasserbaumaßnahmen)
- Stadtgrenze
- Gewässer Bestand
- Stationierung Schunter
- Wasserschutzgebiet
- Landschaftsschutzgebiet
- Naturdenkmal
- 28a NNatG Biotop

Leitungstrassen

- Abwasser - Druckleitung
- Regenwasserkanal
- Trinkwasser - Druckleitung
- Trinkwasser - Druckleitung gepl.
- Telefon-Kabel-TV
- Lichtwellenleiter
- Strom - Überlandleitung

Es sind nur die Leitungstrassen abschnittsweise dargestellt, die im Planungsgebiet liegen und durch Maßnahmen tangiert werden.

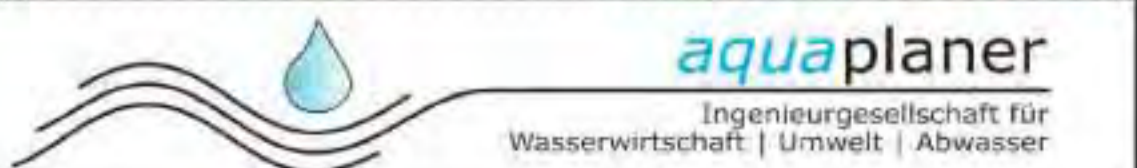

Projekt:
**Renaturierung der Schunter im
Flurneuordnungsgebiet
Hondelage/Dibbesdorf**

aqua planer Ingenieurgesellschaft
Zur Bettfedernfabrik 1
30451 Hannover
Tel.: 0511-3577844
Fax.: 0511-3577855
e-mail: info@aquaplanner.de
www.aquaplanner.de

Plan:
**Übersicht Planungsgebiet
Lage der Leitungstrassen
Schutzgebiete**

im Auftrag von:
Stadt Braunschweig
Abt. Umweltschutz
Untere Naturschutzbehörde
Petritonwall 6
38118 Braunschweig
0531-470-6340

Dibbesdorf

Querum

Hondelage

Schunter



Maßstab: 1:5000 Plan: 1.2 Datum: 10.05.2007