



0 + 045 . 095

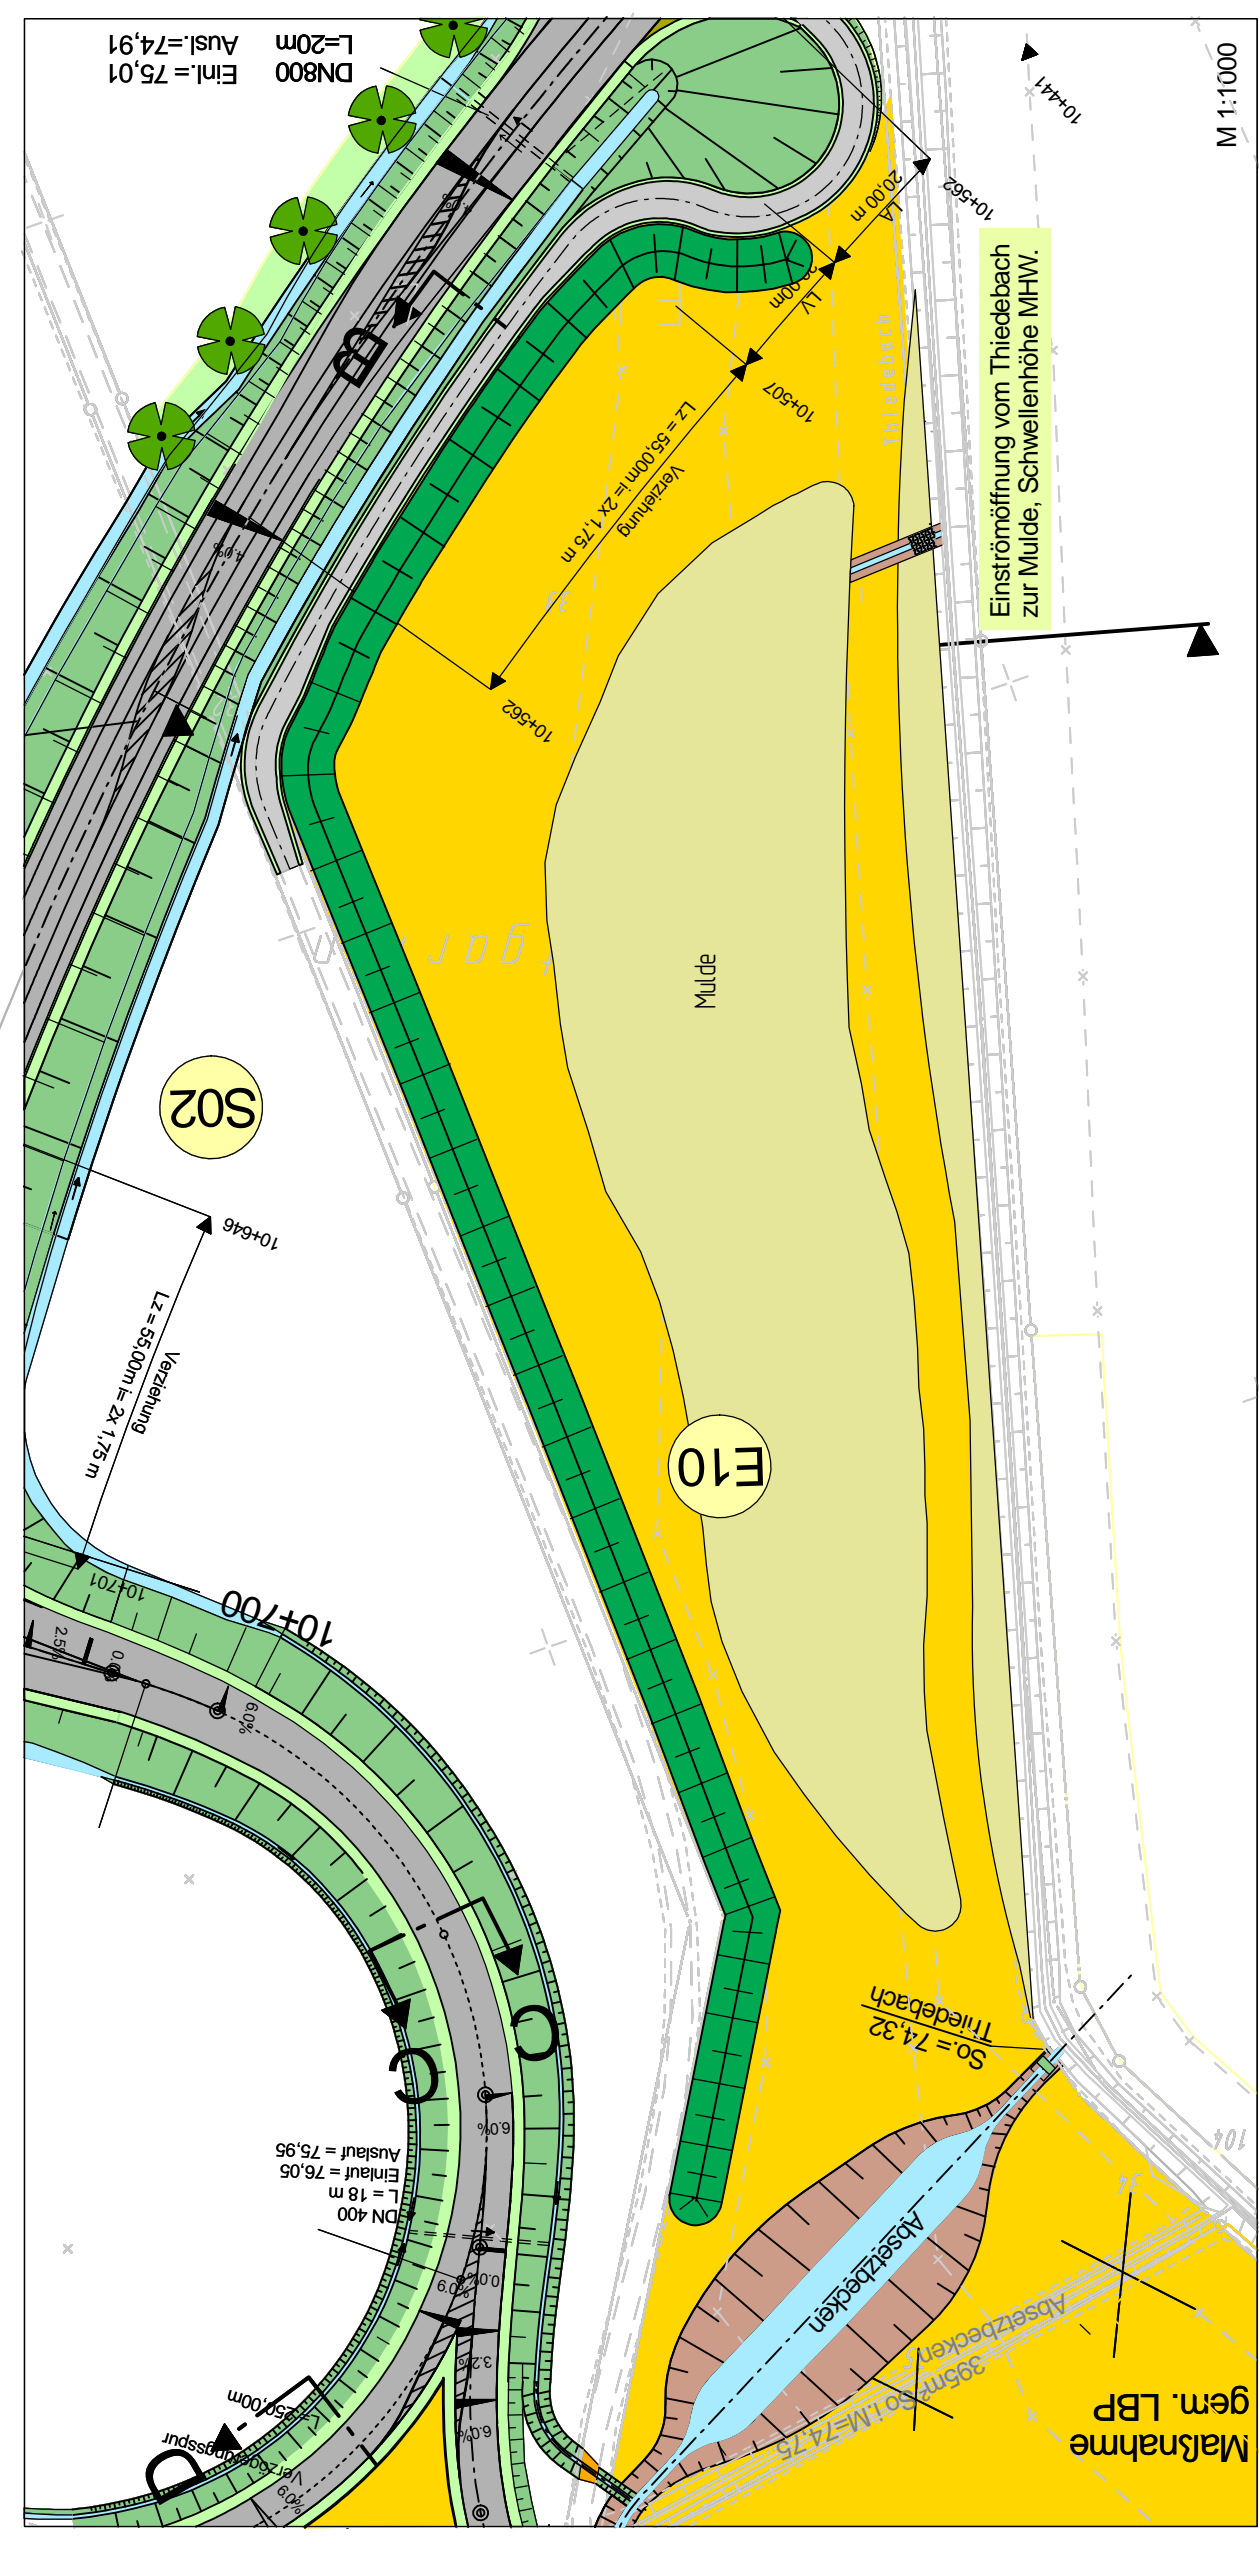

0 + 045 . 095

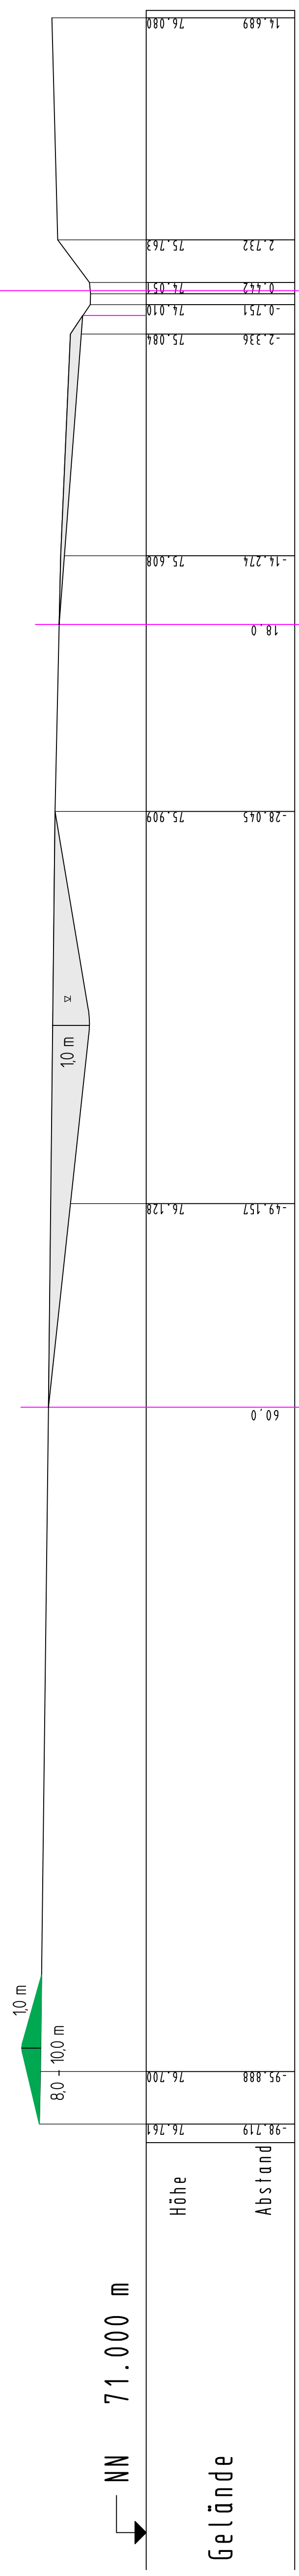

5.			
4.			
3.			
2.			
1.			
Nr.	Art der Änderung	Datum	Aufgestellt

Straßenbauverwaltung des Landes Niedersachsen Bundesautobahn: A 39 Wolfsburg - Salzgitter Streckenabschnitt: Braunschweig-Süd - Salzgitter Teilstrecke: Autobahntriereck BS - Südwest	bearbeitet 26.02.2009 Br	Unterlage 15RUE
	geprüft 26.02.2009 Sta	Blatt Nr. 1
A 39 Umbau des AD Braunschweig - Südwest A 39 / A 391 Neubau der AS Rünigen Süd	Datum 26.02.2009	Zeichen Br
Querprofil zu LBP Maßnahme E 10 Maßstab 1:200		Aufgestellt: Wolfenbüttel, den . 26.02.2009 Niedersächsische Landesbehörde für Straßenbau und Verkehr Geschäftsbereich Wolfenbüttel
im Auftrage:		