

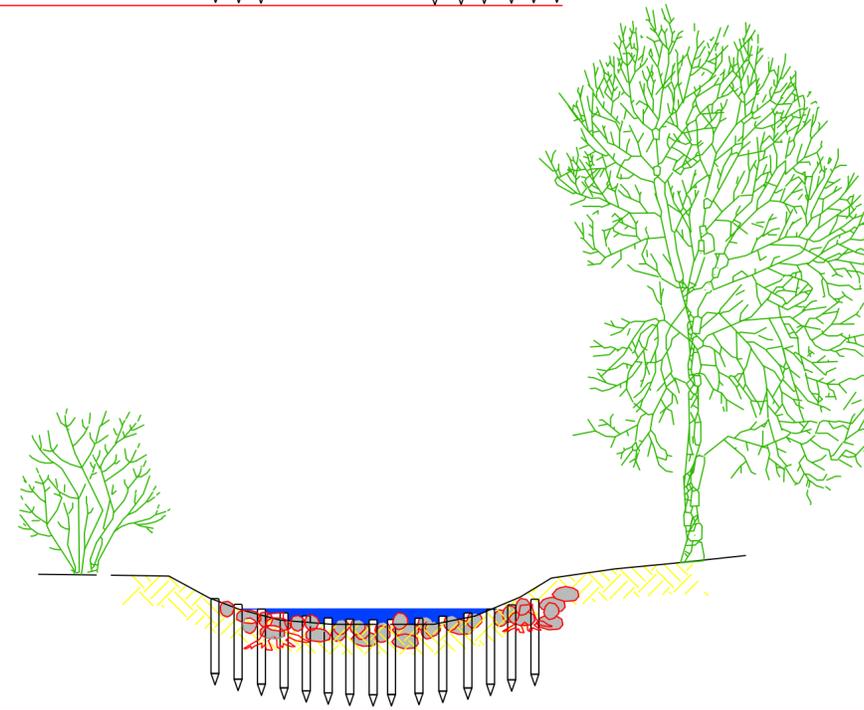


Strömunglenker:  
 Aufbau aus Hartholzpfehlen,  
 Wurzelstubben, Wasserbausteinen und  
 Gewässersubstrat, Anordnung in 45°  
 gegen/mit die/der Fließrichtung;  
 Ablenkung der Strömung zur  
 strukturbildenden Seitenerosion

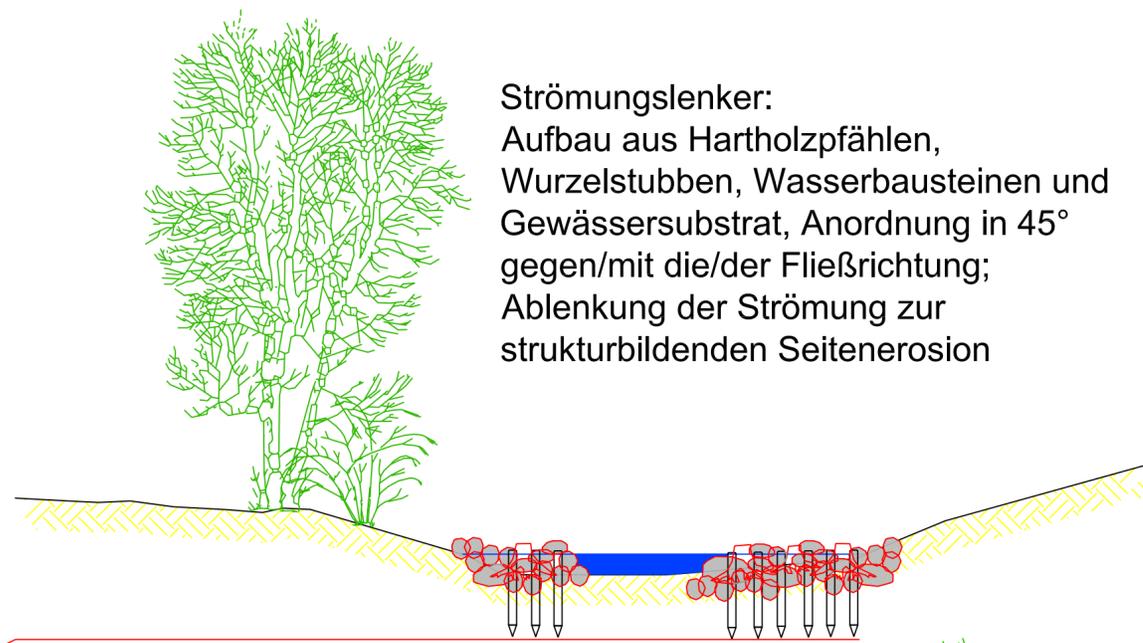

Grundschwelle:  
 Doppelpfahlreihe aus Hartholzpfehlen, D=15cm; L=1,50m  
 auf Durchmesser lückig gerammt; zweite Reihe versetzt  
 angeordnet.  
 Höhe parabelförmig über gesamte Breite angeordnet.  
 Dichtung aus bindigem Material.

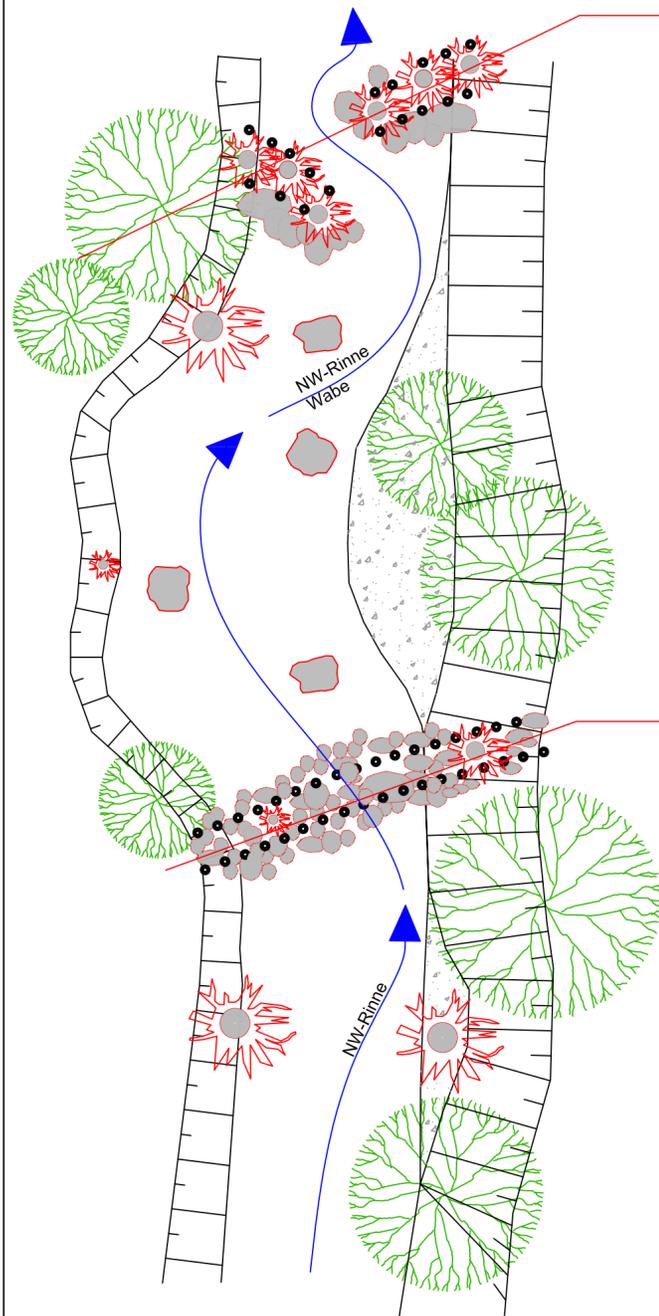

Nr.		Datum		Name		Änderungen bzw. Ergänzungen													
Bearbeitet im Auftrag des WVMO <b>Dipl.-Ing. (FH) M. Lehmann</b> <b>Ingenieurbüro Lehmann</b> Mittelgasse 1; 34295 Edermünde fon.: 05603-910840 fax: 05603-910841 0176-31413090 mail: m.lehmann@t-online.de																			
<b>Ingenieurbüro Lehmann</b> Dipl.-Ing. (FH) Manfred Lehmann Mittelgasse 1 34295 Edermünde Lehmann Edermünde, den 07/2014				Stand: Oktober 2013 <table border="1"> <tr> <td></td> <td>Datum</td> <td>Zeichen</td> </tr> <tr> <td>bearb.</td> <td>10/13</td> <td>leh</td> </tr> <tr> <td>gez.</td> <td>10/13</td> <td>phl</td> </tr> <tr> <td>gepr.</td> <td>10/13</td> <td>leh</td> </tr> </table>					Datum	Zeichen	bearb.	10/13	leh	gez.	10/13	phl	gepr.	10/13	leh
	Datum	Zeichen																	
bearb.	10/13	leh																	
gez.	10/13	phl																	
gepr.	10/13	leh																	
 Braunschweig, den 14.01.2015 Datum		 Unterschrift		 <b>Wasserverband Mittlere Oker</b> Ausbauberband Braunschweig - Wolfenbüttel Taubenstraße 7 38106 Braunschweig 0531- 383 540 22															
Maßstab: M 1: 100 L 1: H 1:		<b>Renaturierung der WABE</b> südlich der B1 Systemplan Grundschwelle/Strömunglenker				Plan Nr. 8-6 Blatt Nr. 1 von 1 Blatt Ersatz für Ursprung													