



Profil Furkation

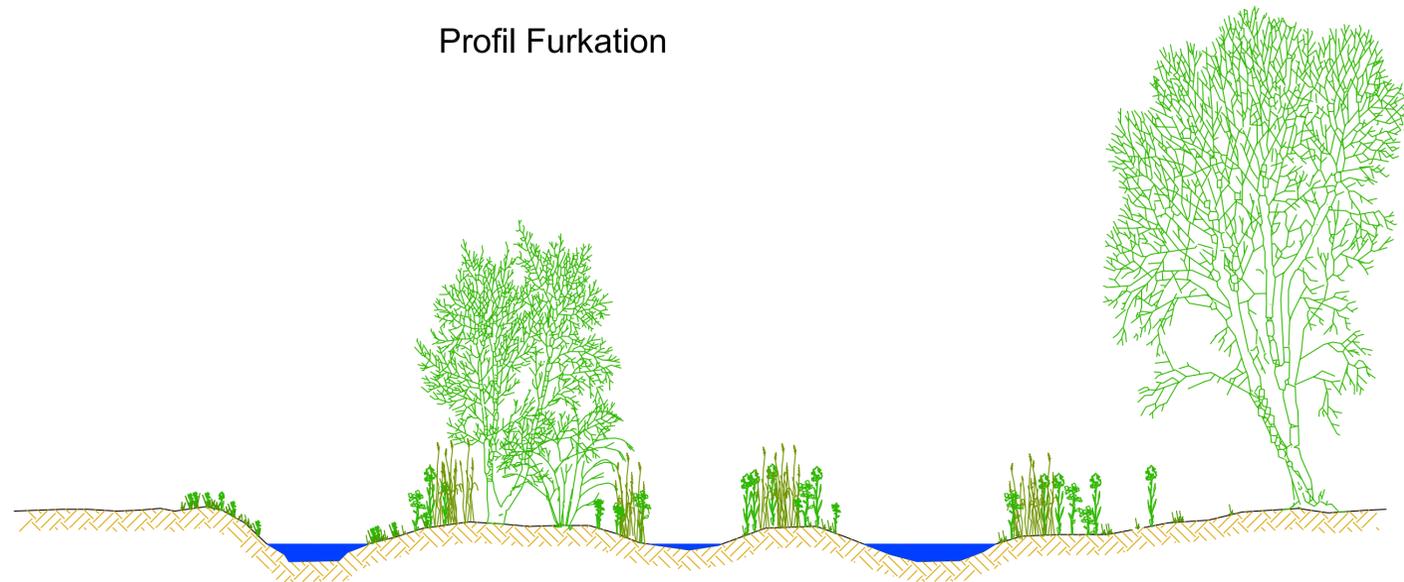

Wabe


Furkationsrinnen:
temporäre Wasserführung;
Ausbildung unterschiedlicher Sohliefen;
Erhöhung des Struktureichtums im
semiaquatichen und amphibischen
Bereich

Profilgestaltung / Verlagerung neuer Verlauf

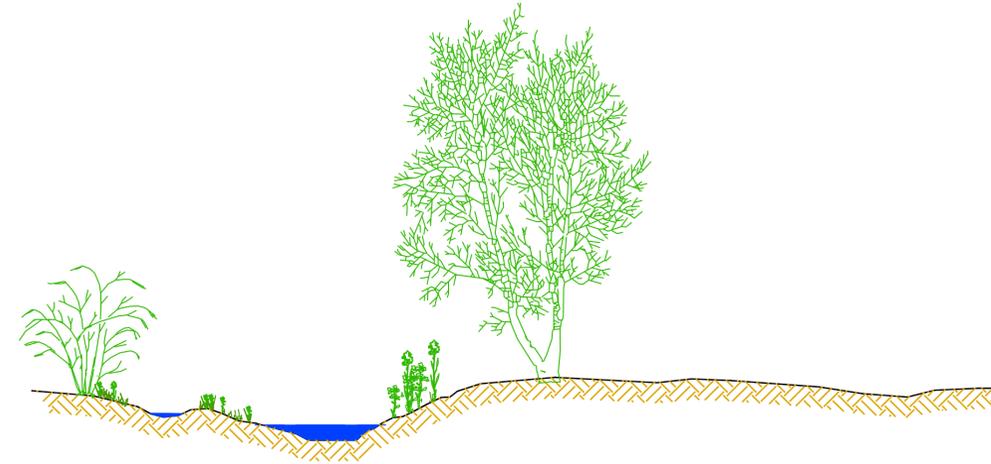

Wabe

Profil Abgrabung

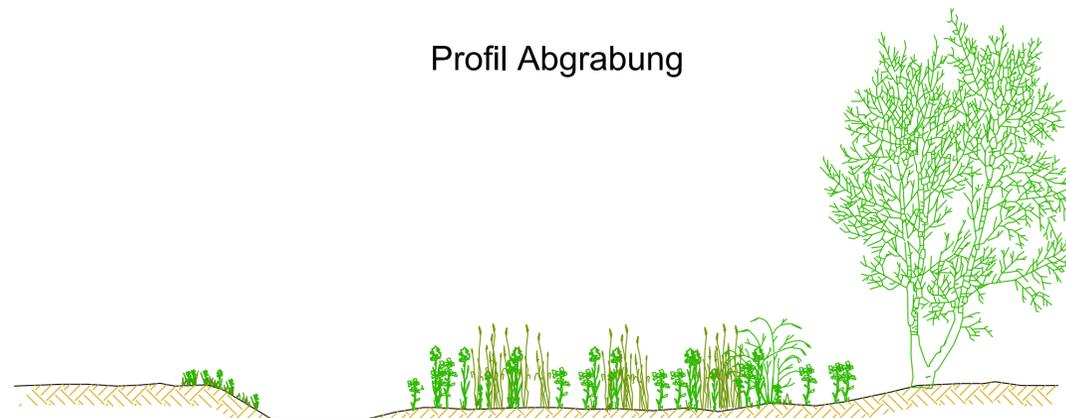

Wabe

Profilaufweitung / Berme:
einseitiger Bodenabtrag im Uferbereich,
Stärke 20 bis 60 cm, Breite bis 10 m.

Sukzession:
Entwicklung von Hochstaudenfluren,
Röhrichten und Feuchtgebüschen.

Nr.		Datum		Name		Änderungen bzw. Ergänzungen	
Bearbeitet im Auftrag des WVMO Dipl.-Ing. (FH) M. Lehmann Ingenieurbüro Lehmann Mittelgasse 1, 34295 Edermünde fon: 05603-910840 fax: 05603-910841 0176-31413090 mail: m.lehmann@ionline.de							
Stand: Oktober 2013		Datum		Zeichen			
bearb.		10/13		leh			
gez.		10/13		phl			
gepr.		10/13		leh			
 Braunschweig, den 14.01.2015 Datum		 Unterschrift		 Wasserverband Mittlere Oker Ausbaubereich Braunschweig - Wolfenbüttel Taubenstraße 7 38106 Braunschweig 0531- 383 540 22			
Maßstab:		Renaturierung der WABE					
o. M.		südlich der B1					
L 1:		Systemplan Schnitte					
H 1:							
		Plan Nr. 8-7				Blatt Nr. 1 von 1 Blatt	
		Ersatz für				Ursprung	